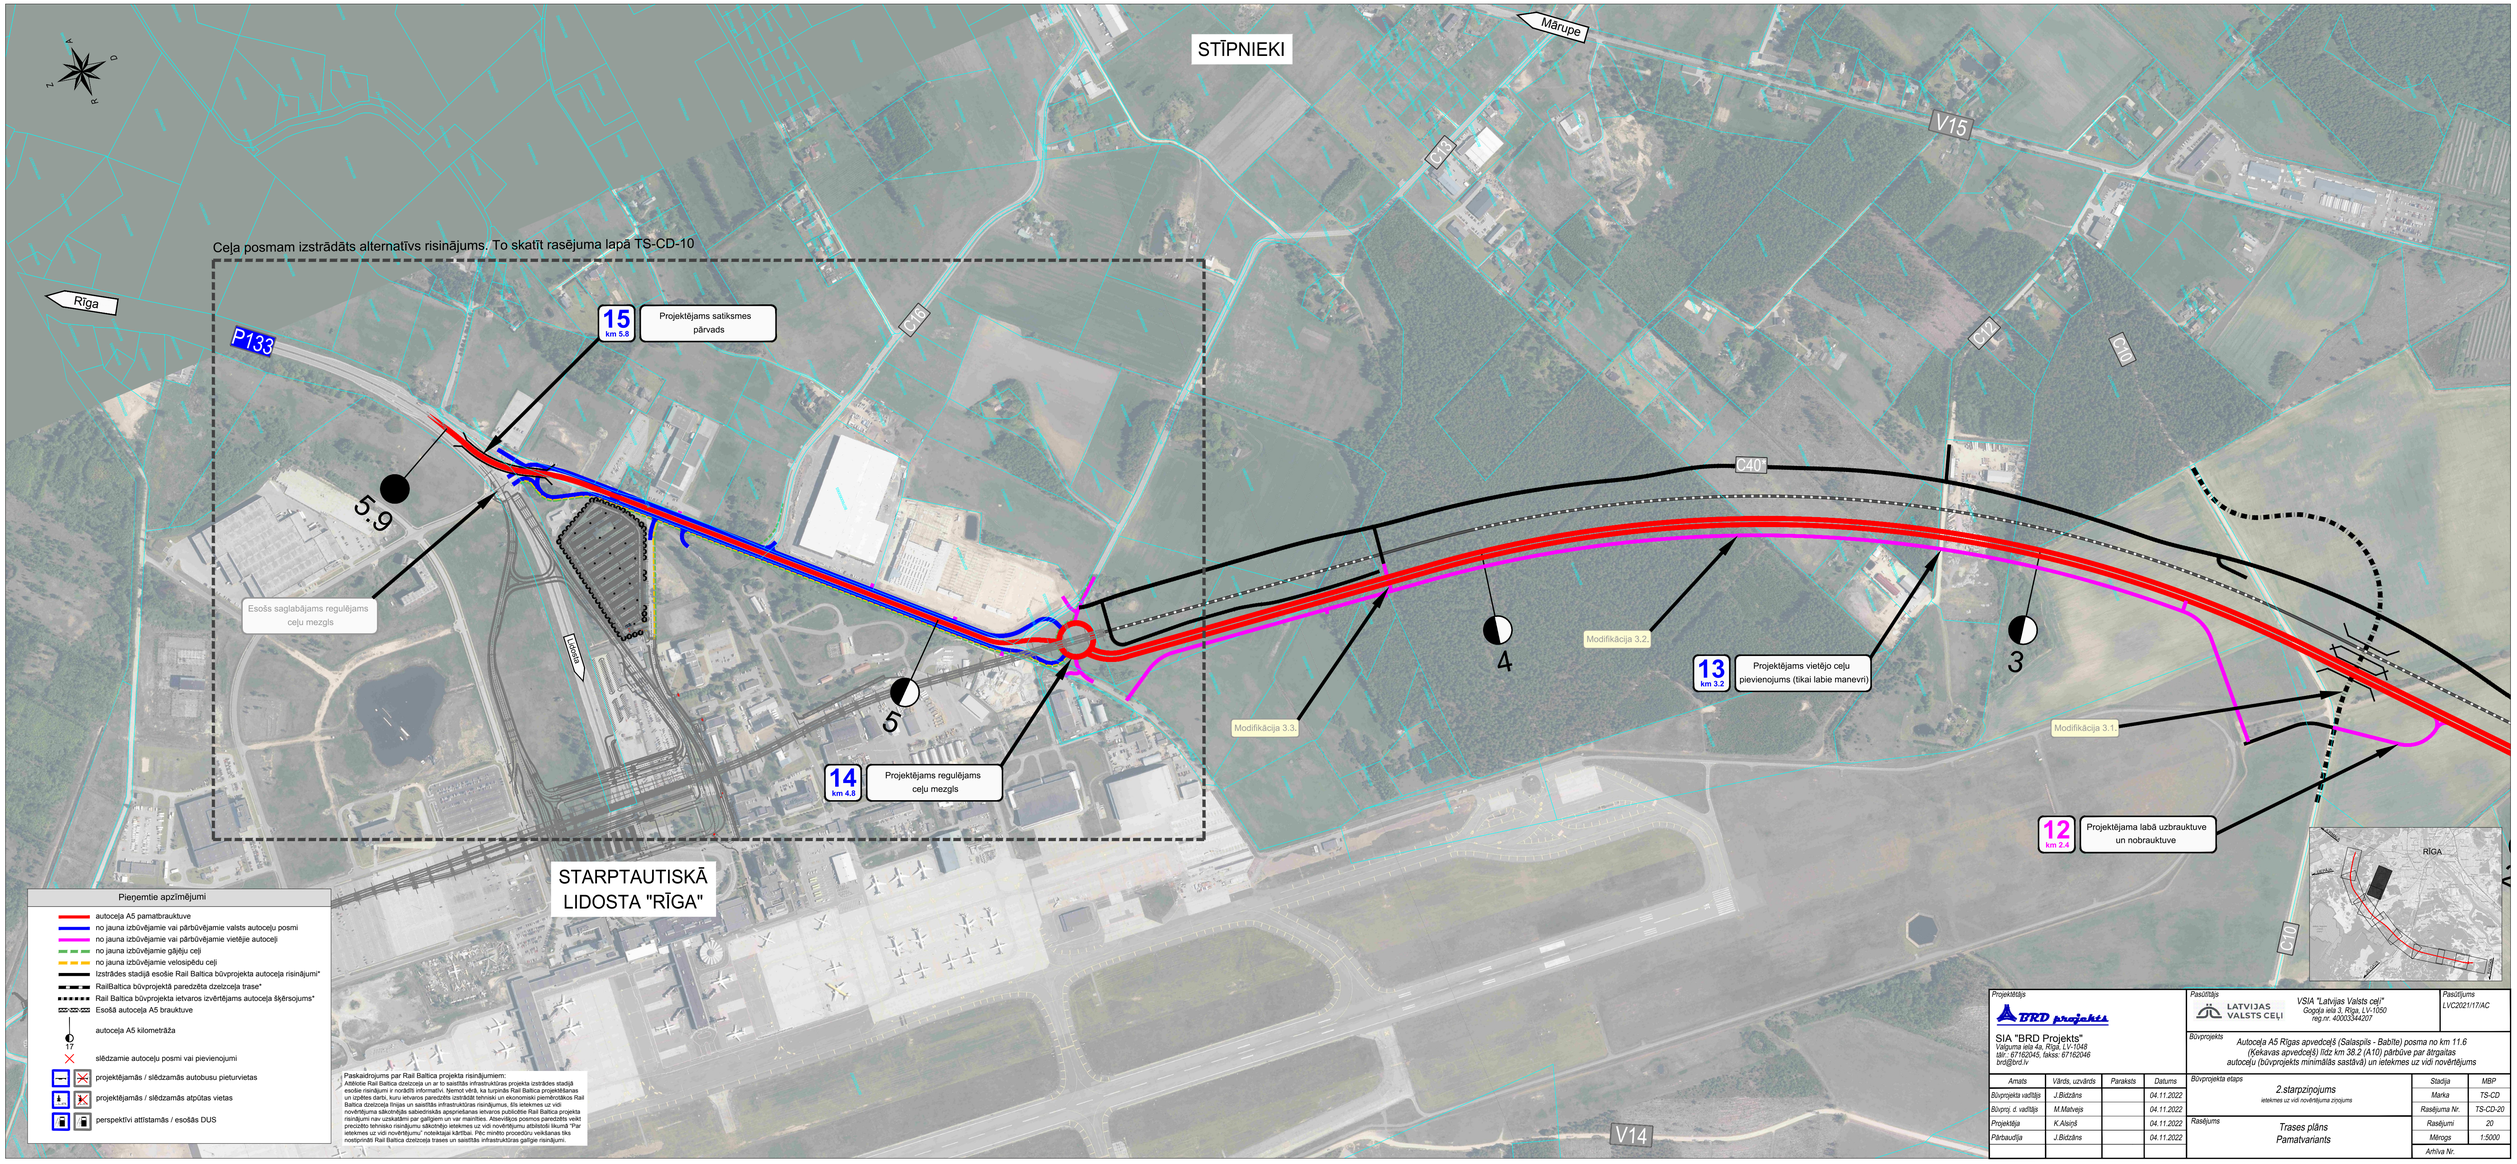

Projektētājs	Pasūtītājs	Pasūtījums
BRD projekts SIA "BRD Projekts" Valguma iela 4a, Rīga, LV-1048 tālr.: 67162045, fakss: 67162046 brd@brd.lv	LATVIJAS VALSTS CEĻI VSIA "Latvijas Valsts ceļi" Gogļa iela 3, Rīga, LV-1000 reģ.nr. 40003344207	LVC2021/17/AC

Būvprojekts: *Autoceļa A5 Rīgas apvedceļš (Salaspils - Babīte) posma no km 11.6 (Kekavas apvedceļš) līdz km 38.2 (A10) pārbūve ar ātrgaitas autoceļu (būvprojekts minimālās sastāvā) un ietekmes uz vidi novērtējums*

Amats	Vārds, uzvārds	Paraksts	Datums
Būvprojekta vadītāja	J.Bērziņa		04.11.2022
Būvprojekta d. vadītāja	M.Matvejs		04.11.2022
Projektētāja	K.Alsiņš		04.11.2022
Pārbaudīja	J.Bērziņa		04.11.2022

Būvprojekta etapss: *2.starpziņojums*
ietekmes uz vidi novērtējuma ziņojums

Rasējums: *Trases plāns*
Pamatvariants

Stadija	MBP
Marka	TS-CD
Rasējuma Nr.	TS-CD-20
Rasējums	20
Mērogs	1:5000
Arhīva Nr.	