


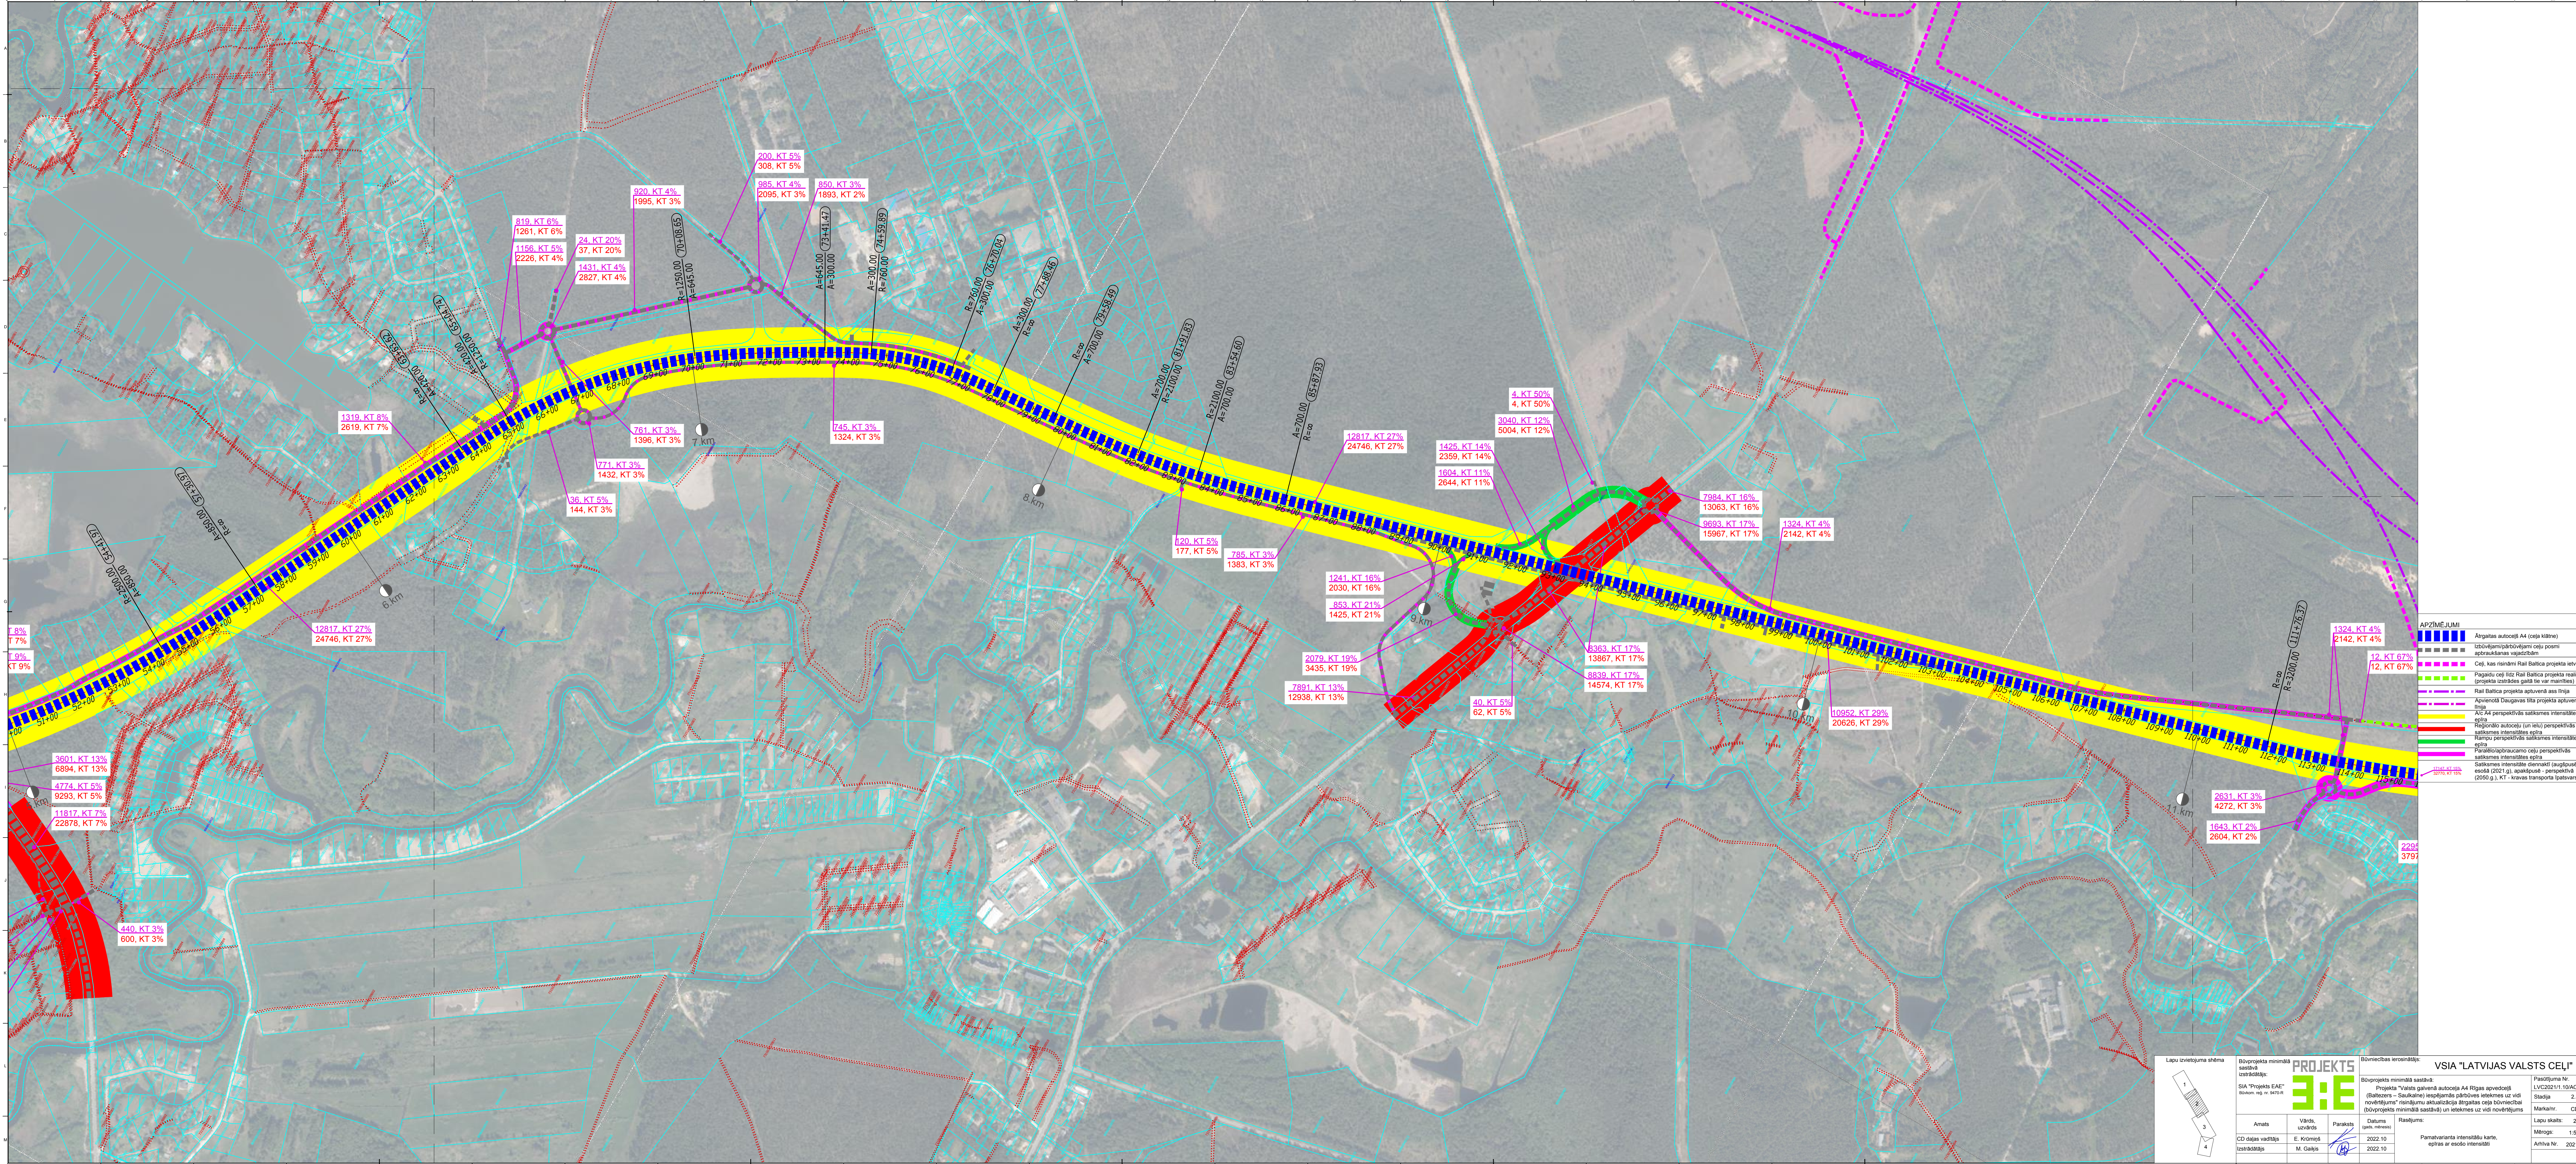

APZĪMĒJUMI	
	Atgaitas autoceļš A4 (ceļa kārte)
	Izstrādājamo/pārveidojamo ceļu posmi apbraukšanas vajadzībām
	Ceļi, kas nodarbojas Rail Baltica projekta ietvaros
	Pasākumu ceļu fiz. Rail Baltica projekta realizācijai (projekta izstrādes gaitā tie var mainīties)
	Rail Baltica projekta aptuvenā ass līnija
	Aptuvenā Daugavas tilta projekta aptuvenā ass līnija
	AVC A4 perspektīvās satiksmes intensitātes gaita
	Reģionālo autoceļu (un ielu) perspektīvās satiksmes intensitātes gaita
	Rampu perspektīvās satiksmes intensitātes gaita
	Pasākumu/pārveidojamo ceļu perspektīvās satiksmes intensitātes gaita
	Satiksmes intensitāte dienvidi (augšpusē - esotā (2021 g.), apakšpusē - perspektīvā (2050 g.), KT - kravas transporta (pārveids))

Lapu izvērtējuma shēma

Būvprojekta minimālā sastāvā iekļautas:

SIA "Projekts EAE"
Izstrādātājs: M. Gaikis

Amats: CD daļas vadītājs
Izstrādātājs: M. Gaikis

Vārds, uzvārds: E. Krūmiņš

Paraksts:

Datums (gada, mēneša): 2022. 10.

Rādījums: 2022. 10.

Būvprojekta izstrādātājs:

Projekta "Valsts galvenā autoceļa A4 Rīgas apvedceļš (Balticere - Saikane) iespējams pārveidot un veikt novērtējumu" risinājumu aktualizācija atgaitas ceļa būvniecībai (būvprojekta minimālā sastāvā) un ietekmes uz vidi novērtējums

Būvniecības ierosinātājs:

VSIA "LATVIJAS VALSTS CEĻI"

Pasākuma Nr.: LVC2021/10/AC179

Stadija: 2.82

Mēroks: CD-3

Lapu skaits: 2/4

Mērogs: 1:5000

Arhīva Nr.: 2021_30