



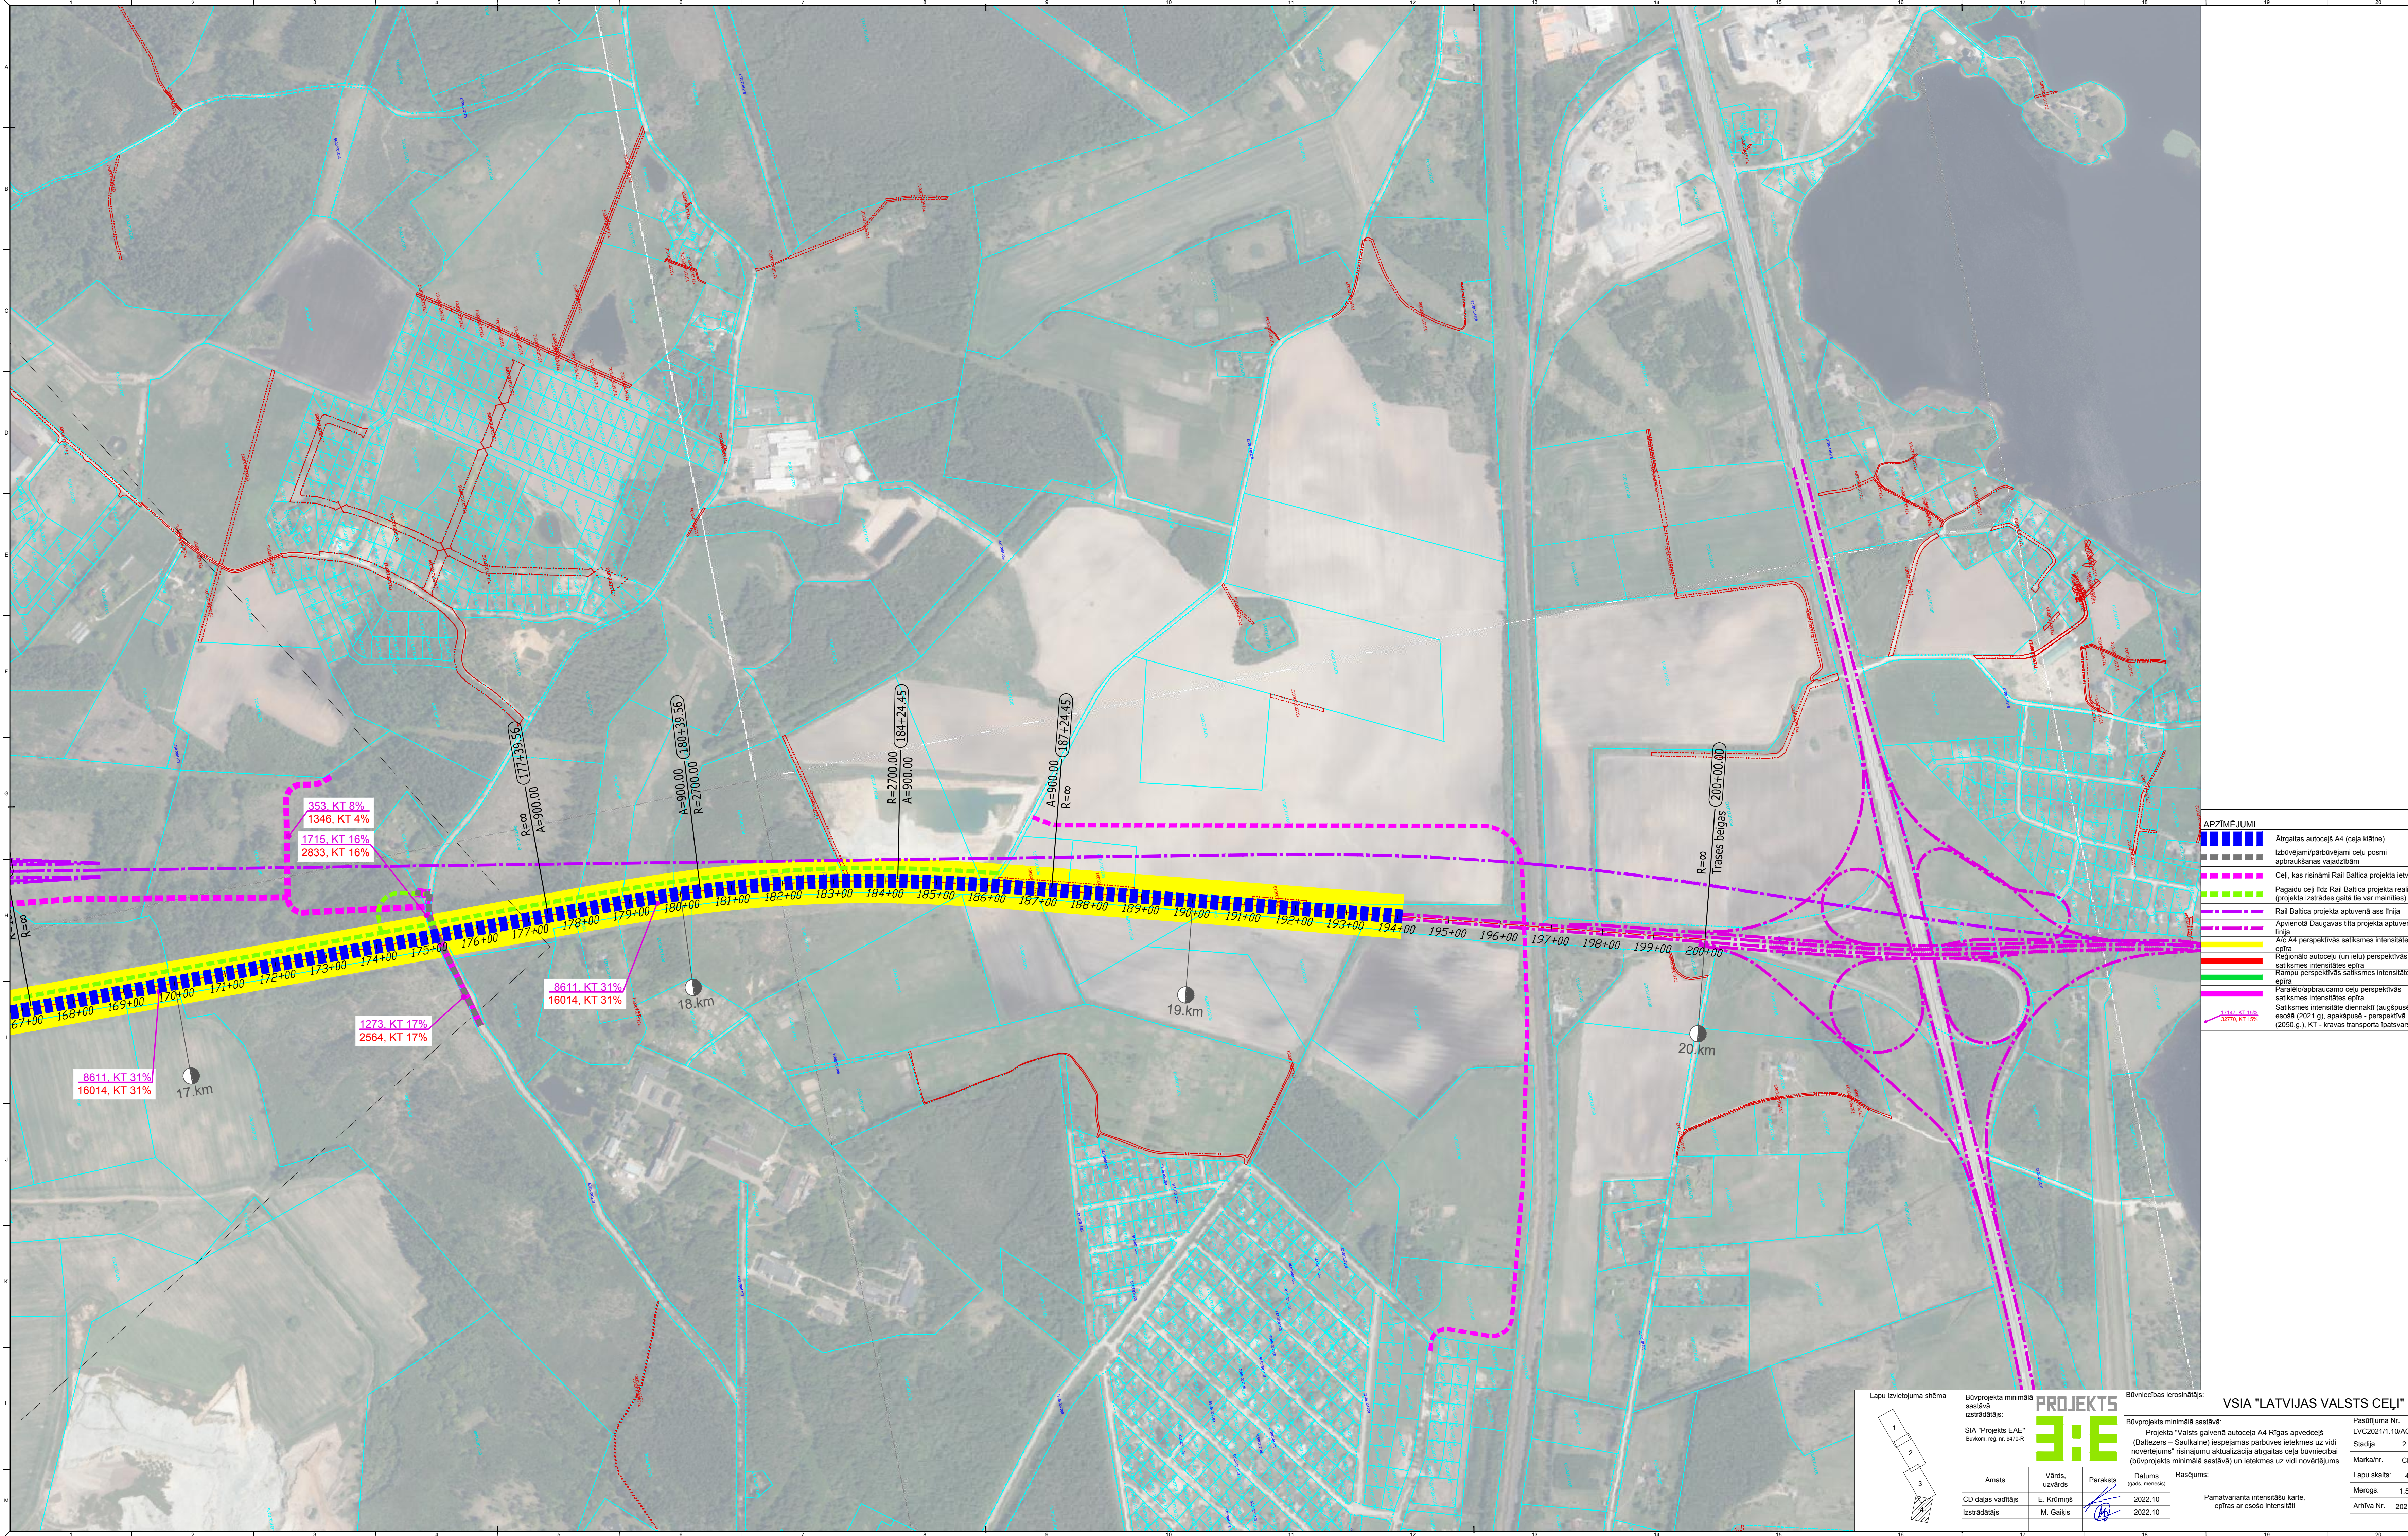

- APZĪMĒJUMI**
- Atgaitas autoceļš A4 (ceļa klātne)
 - Izbūvējami/pārīstājami ceļi posmi apbraukšanas vajadzībām
 - Ceļi, kas risināmi Rail Baltica projekta ietvaros
 - Pagaidu ceļi līdz Rail Baltica projekta realizācijai (projekta izstrādes gaitā tie var mainīties)
 - Rail Baltica projekta aptuvenā ass līnija
 - Aptuvenā Daugavas tilta projekta aptuvenā ass līnija
 - A/C A4 perspektīvās satiksmes intensitātes epiņa
 - Reģionālo autoceļu (un ielu) perspektīvās satiksmes intensitātes epiņa
 - Rampu perspektīvās satiksmes intensitātes epiņa
 - Paralēlo/apbraucamo ceļu perspektīvās satiksmes intensitātes epiņa
 - Satiksmes intensitāte diennaktī (augšpusē - esošā (2021. g.), apakšpusē - perspektīvā (2050. g.)), KT - kravas transporta (patsvars)

Lapu izvietojuma shēma

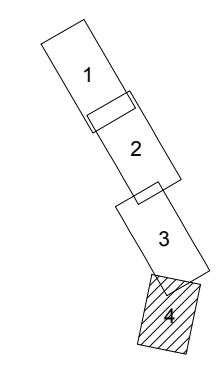

Būvprojekta minimālās sastāvā izstrādājams: SIA "Projekts EAE" Būvniec. nēģ nr. 3470-R			PROJEKTS 3:1			Būvniecības ierosinātās: VSIA "LATVIJAS VALSTS CEĻI"		
Amats			Vārds, uzvārds			Paraksts		
CD daļas vadītājs			E. Kūmiņš			2022.10		
Izstrādājams			M. Gaļijs			2022.10		
Pasūtītāja Nr.			LVC2021/1.10/AC/179			Stadija		
2.SZ			CD-3			Marka/nr.		
Lapu skaits:			4/4			Mērogs:		
1:5000			Arhīva Nr.			2021_30		

Pamatvarianta intensitāšu karte, epiņas ar esošo intensitāti