


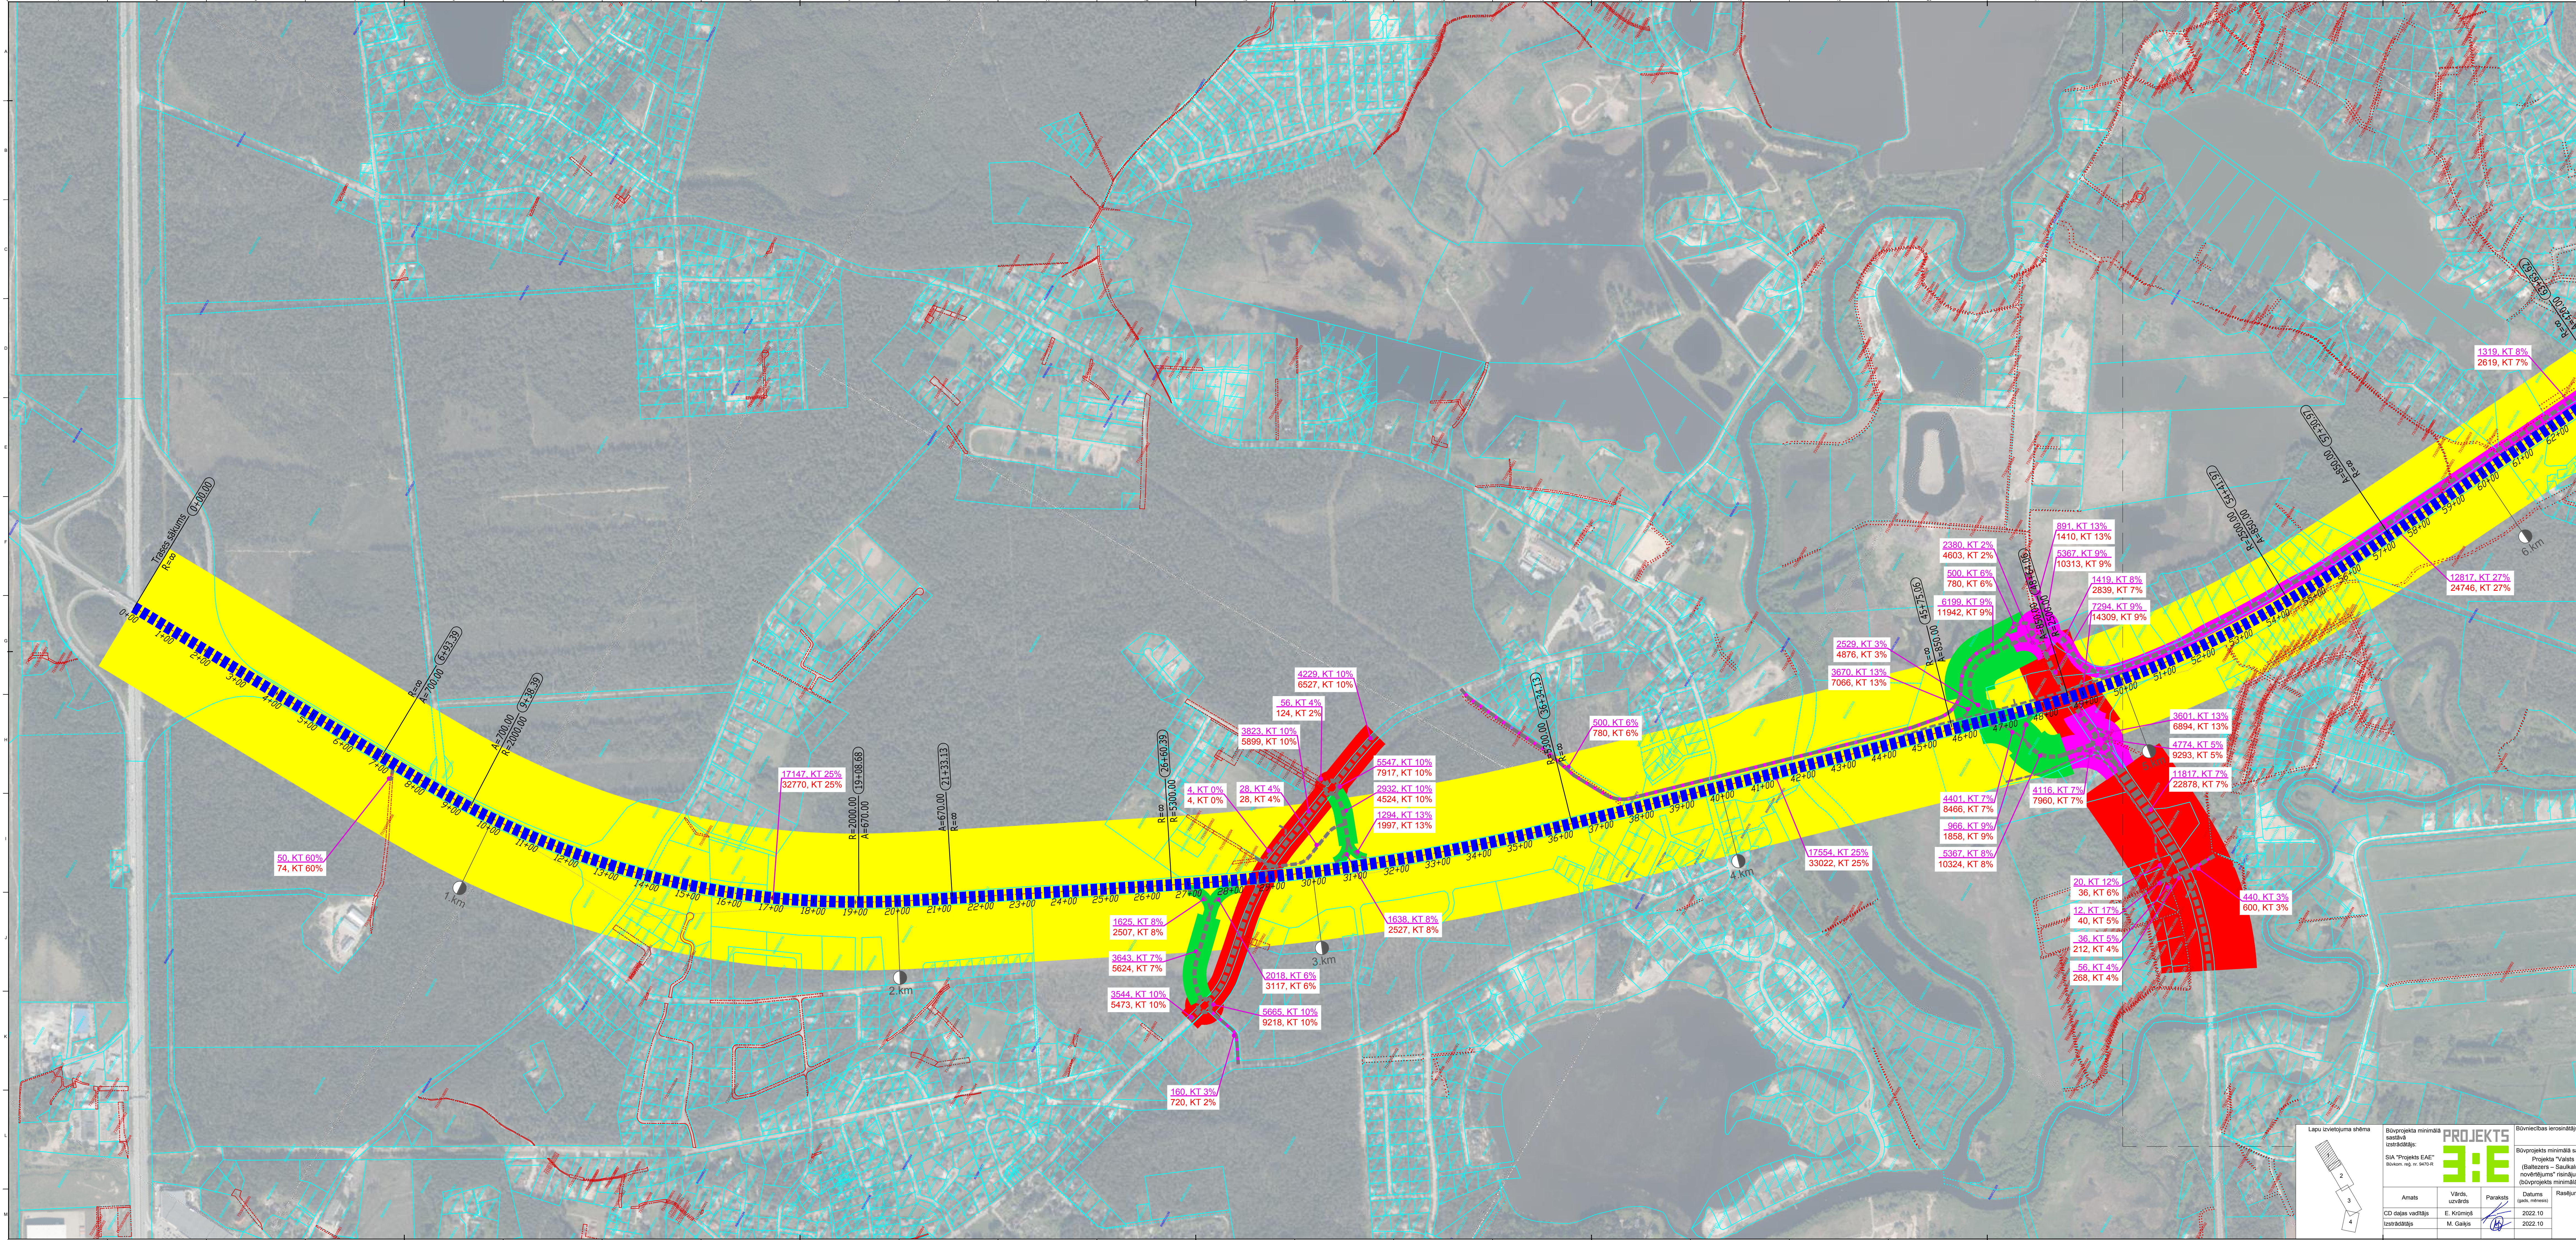

- APZĪMĒJUMI**
- Atgāites autoceļš A4 (ceļa kārte)
 - Izstrādājumi/pārveidējumi ceļu posmi apbraukšanas vajadzībām
 - Ceļi, kas nodarbojas Rail Baltica projekta ieviešanai
 - Pasākumu ceļu šķērš Rail Baltica projekta ieviešanai (projekta izstrādes gaitā tie var mainīties)
 - Rail Baltica projekta aptuvenā ass līnija
 - Aptuvenā Daugavas līnijas projekta aptuvenā ass līnija
 - A/C A4 perspektīvās satiksmes intensitātes gaita
 - Reģionālo autoceļu (un ielu) perspektīvās satiksmes intensitātes gaita
 - Rampu perspektīvās satiksmes intensitātes gaita
 - Pasākumu/pasākumu ceļu perspektīvās satiksmes intensitātes gaita
 - Satiksmes intensitāte dienvidos (augšpusē - esotā (2021. g.) apakšpusē - perspektīvā (2050. g.) - krāsveida transporta (pasaules) - esotā (2021. g.) apakšpusē - perspektīvā (2050. g.) - krāsveida transporta (pasaules)

Lapi izvērtējuma shēma

Būvprojekta minimālā sastāvā izstrādājumi:

SIA "Projekts EAE"
Būvproj. reģ. nr. 5470-R

Amats	Vārds, uzvārds	Paraksts	Datums (gada, mēneša)	Rādējums
CD daļas vadītājs	E. Krūmiņš		2022.10	
Izstrādātājs	M. Gaikis		2022.10	

Būvniecības ierosinājums:

PROJEKTS
3:1

Būvprojekta minimālā sastāvā:

Projekta "Valsts galvenā autoceļa A4 Rīgas apvedceļš (Balticere - Saikāne) ieviešanas pabeigšanas nolūkam uz vides novērtējuma" ieviešanu aktualizācija atgāites ceļa būvniecībai (būvprojekta minimālā sastāvā) un ietekmes uz vidi novērtējums

Panārtvaranta intensitāšu karte, aplis ar perspektīvo intensitāti

VSIA "LATVIJAS VALSTS CEĻI"

Pasākuma Nr.: LV2022/11-10AC/179

Stadija: 2.82

Mērogs: CD-4

Lapu skaits: 1/4

Mērogs: 1:5000

Arhīva Nr.: 2021_30