


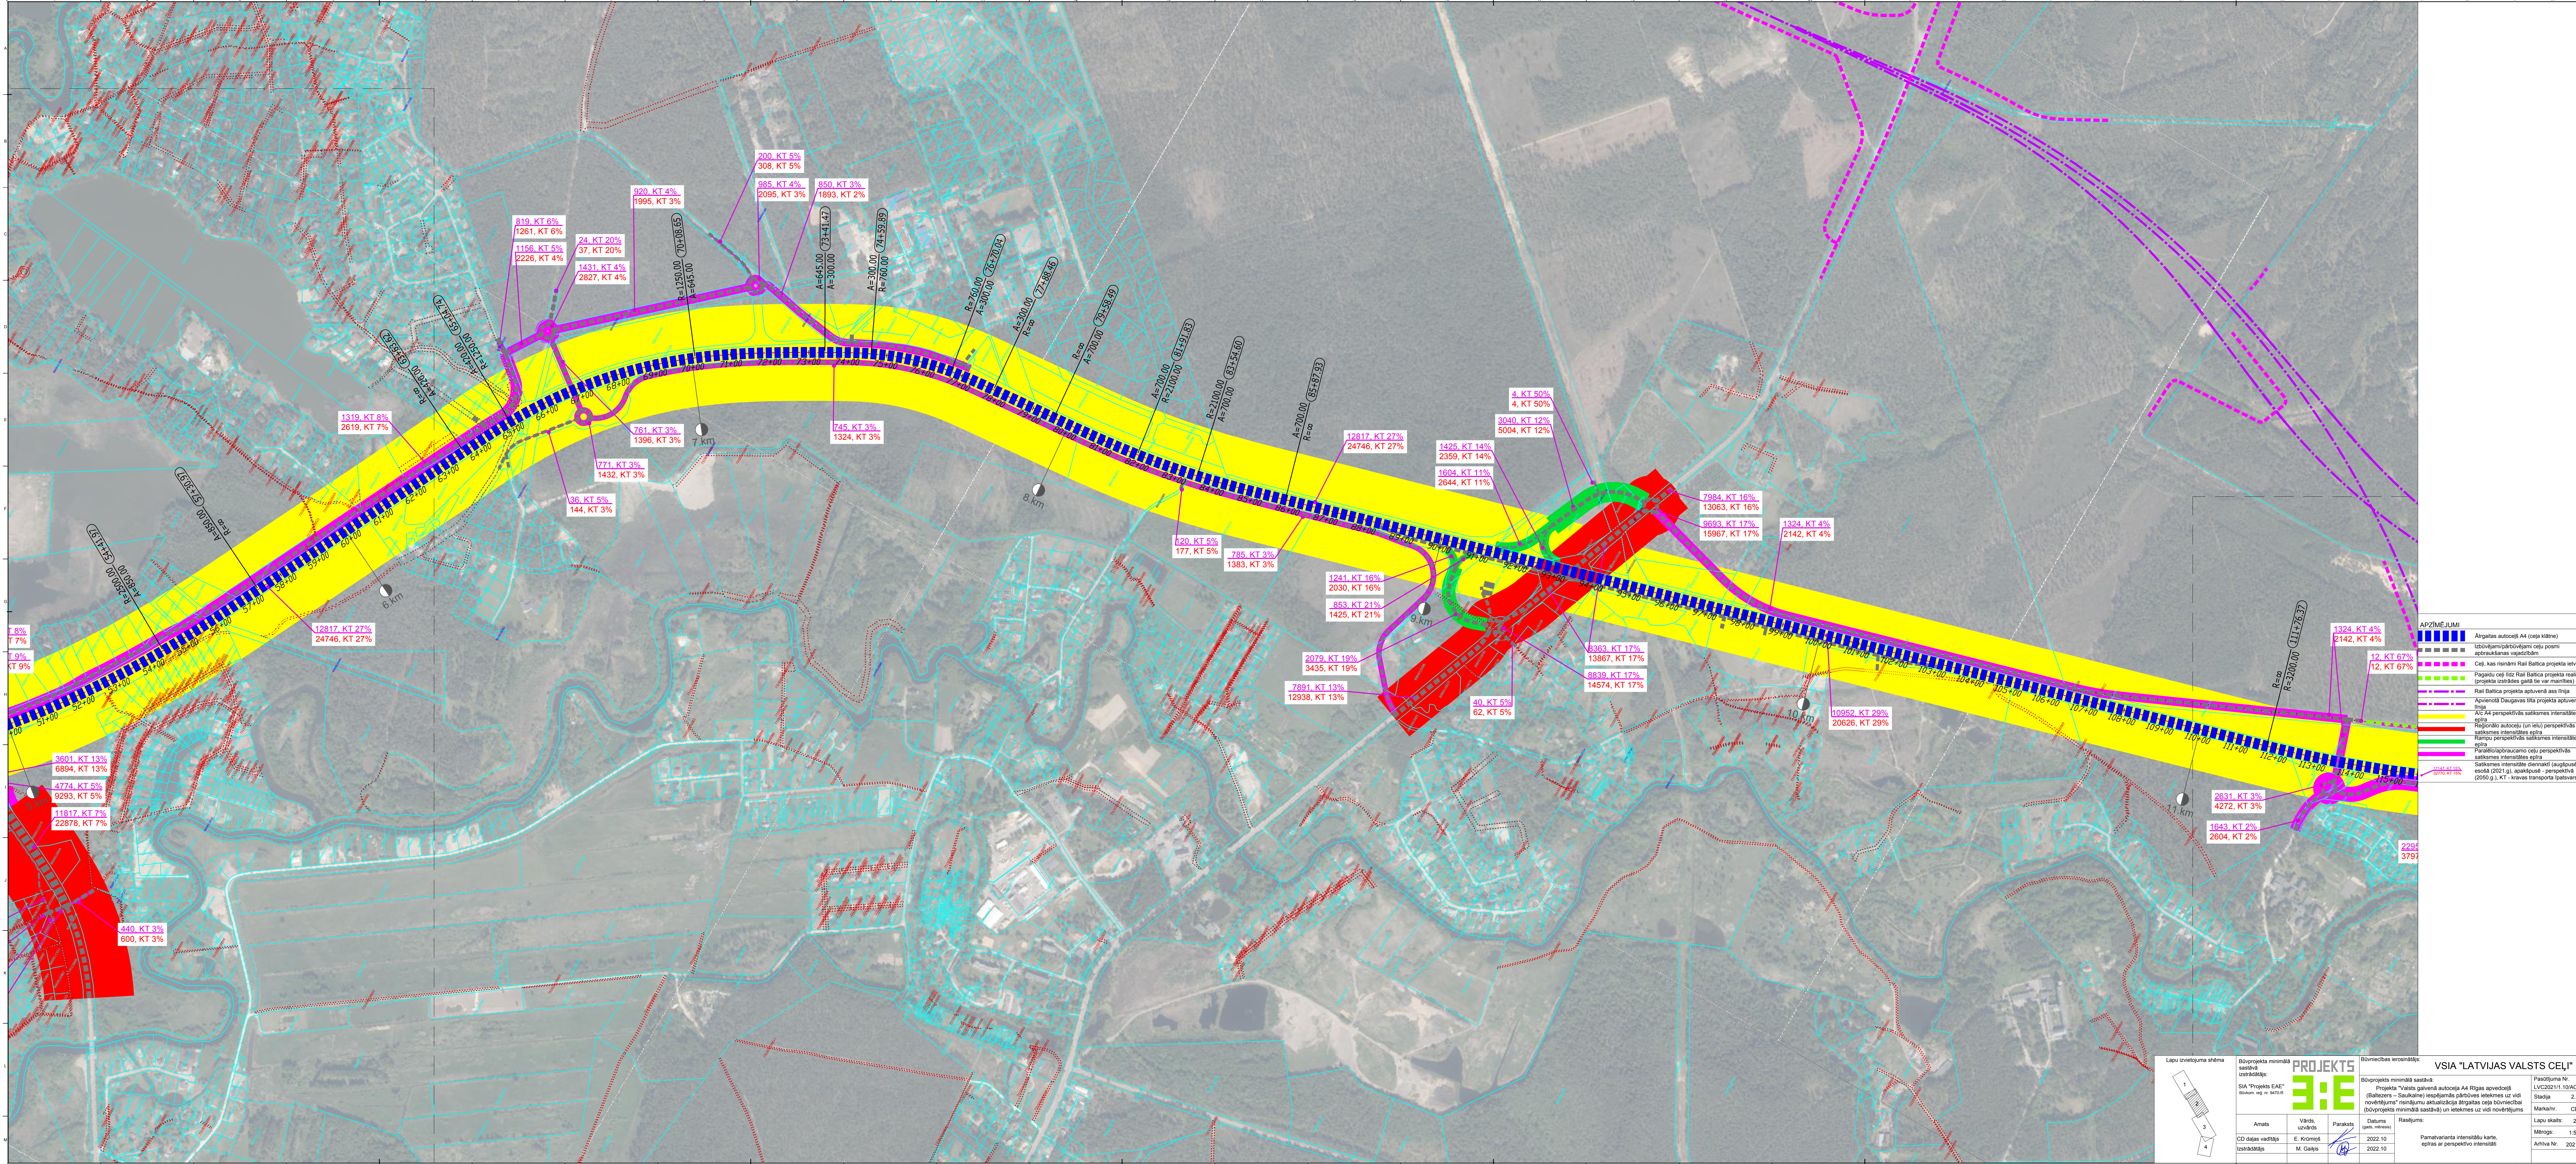

APZĪMĒJUMI	
	Atgaitas autoceļš A4 (ceļa kārte)
	Izvērtējumi/pārdoļējumi ceļu posmi apbraukšanas vajadzībām
	Ceļi, kas nodarbojas Rail Baltica projekta ietvaros
	Projekta ceļu fiz. Rail Baltica projekta realizācijai (projekta izstrādes gaitā tie var mainīties)
	Rail Baltica projekta aptuvenā ass līnija
	Aptuvenā Daugavas tilta projekta aptuvenā ass līnija
	A4 A4 perspektīvās satiksmes intensitātes
	Reģionālo autoceļu (un ielu) perspektīvās satiksmes intensitātes
	Rampu perspektīvās satiksmes intensitātes
	Pasažieru/abpusējamu ceļu perspektīvās satiksmes intensitātes
	Satiksmes intensitāte dienvidi (augšpusē - esotā (2021 g.), apakšpusē - perspektīva (2050 g.), KT - kravas transporta (pārveids))

SIA "Projekts EAE"

Reģistrācijas Nr. 447034

Amats

CD daļas vadītājs

Izstrādātājs

Vārds, uzvārds

E. Krūmiņš

M. Gaikis

Paraksts

Datums (gada, mēneša)

2022.10

2022.10

Projekts

3:1

Būvprojekta minimālā sastāvā izstrādājot:

Projekta "Valsts galvenā autoceļa A4 Rīgas apvedceļš (Balticere - Saluķi) iespējams pārvietoties uz vidi novērtējums" risinājumu aktualizācija atgaitas ceļa būvniecībai (būvprojekta minimālā sastāvā) un ietekmes uz vidi novērtējums

Būvprojekta ierosinātājs:

Projekta "Valsts galvenā autoceļa A4 Rīgas apvedceļš (Balticere - Saluķi) iespējams pārvietoties uz vidi novērtējums" risinājumu aktualizācija atgaitas ceļa būvniecībai (būvprojekta minimālā sastāvā) un ietekmes uz vidi novērtējums

Paraksts

Datums (gada, mēneša)

2022.10

2022.10

Rādījums:

Pamatvaranta intensitāšu karte, ekrāns ar perspektīvo intensitāti

VSIA "LATVIJAS VALSTS CEĻI"

Pasūtījuma Nr. LVC2021/10AC179

Stadija 2.82

Mēkslains CD-4

Lapu skaits 2/4

Mērogs 1:5000

Arhīva Nr. 2021_30