



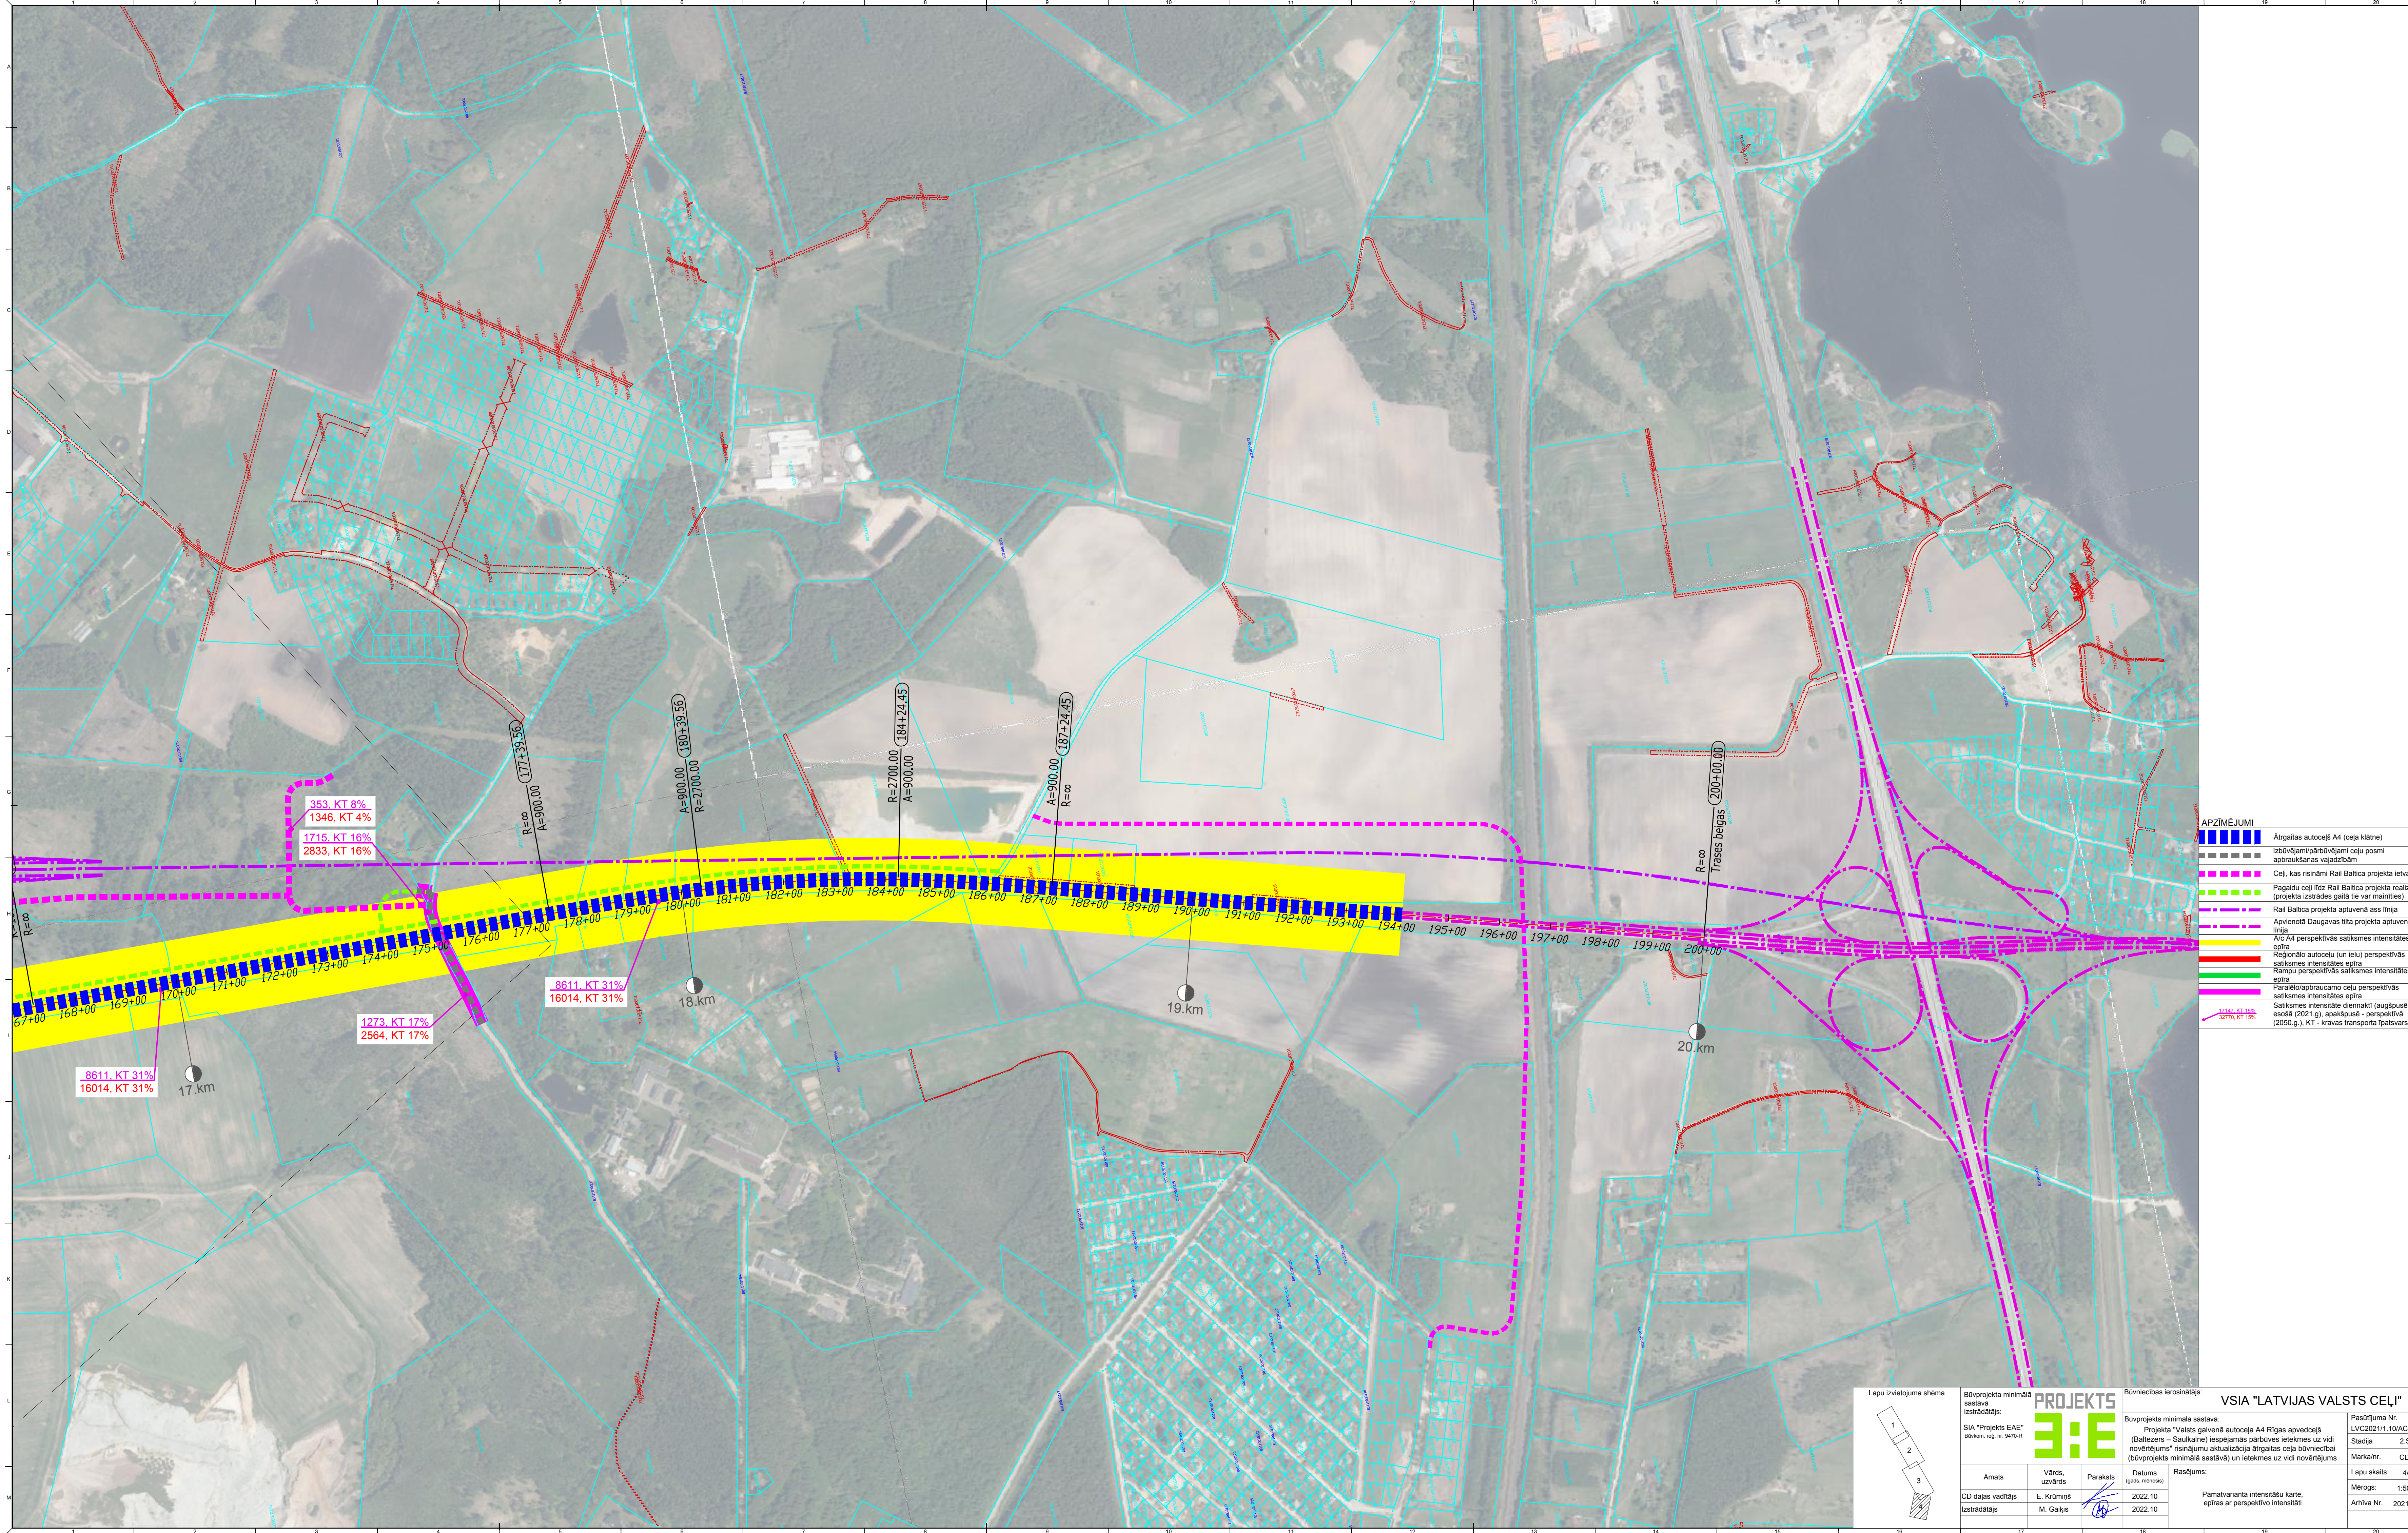

- APZĪMĒJUMI**
- Atgaitas autoceļš A4 (ceļa klātne)
 - Izbūvējami/pārīstājami ceļu posmi apbraukšanas vajadzībām
 - Ceļi, kas risināmi Rail Baltica projekta ietvaros
 - Pagaidu ceļi līdz Rail Baltica projekta realizācijai (projekta izstrādes gaitā tie var mainīties)
 - Rail Baltica projekta aptuvenā ass līnija
 - Aptuvenā Daugavas tilta projekta aptuvenā ass līnija
 - A/C A4 perspektīvās satiksmes intensitātes epiņa
 - Reģionālo autoceļu (un ielu) perspektīvās satiksmes intensitātes epiņa
 - Rampu perspektīvās satiksmes intensitātes epiņa
 - Paralēlo/apbraucamo ceļu perspektīvās satiksmes intensitātes epiņa
 - Satiksmes intensitāte diennaktī (augšpusē - esošā (2021.g.), apakšpusē - perspektīvā (2050.g.)), KT - kravas transporta (patsvars)

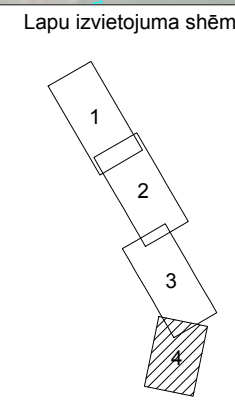

Būvprojekta minimālā sastāvā izstrādājums: SIA "Projekts EAE" Būvniec. nēģ nr. 3470-R			PROJEKTS 3:E			Būvniecības ierosinātās: VSIA "LATVIJAS VALSTS CEĻI"					
CD daļas vadītājs Izstrādājums			Projekta "Valsts galvenā autoceļa A4 Rīgas apvedceļš (Baltezers – Saukalne) iespējamās pārīstības ietekmes uz vidi novērtējums" risinājumu aktualizācija šingaites ceļa būvniecībai (būvprojekts minimālās sastāvā) un ietekmes uz vidi novērtējums						Pasūtītāja Nr. LVC2021/1.10/AC/179 Stadija 2.SZ Marka/nr. CD-4		
Amats	Vārds, uzvārds	Paraksts	Datums (gads, mēness)	Raspējums:					Lapu skaits: 4/4		
	E. Krūmiņš		2022.10	Pamatvarianta intensitāšu karte, epiņas ar perspektīvo intensitāti					Mērogs: 1:5000		
	M. Gaikis		2022.10						Arhīva Nr. 2021_30		