


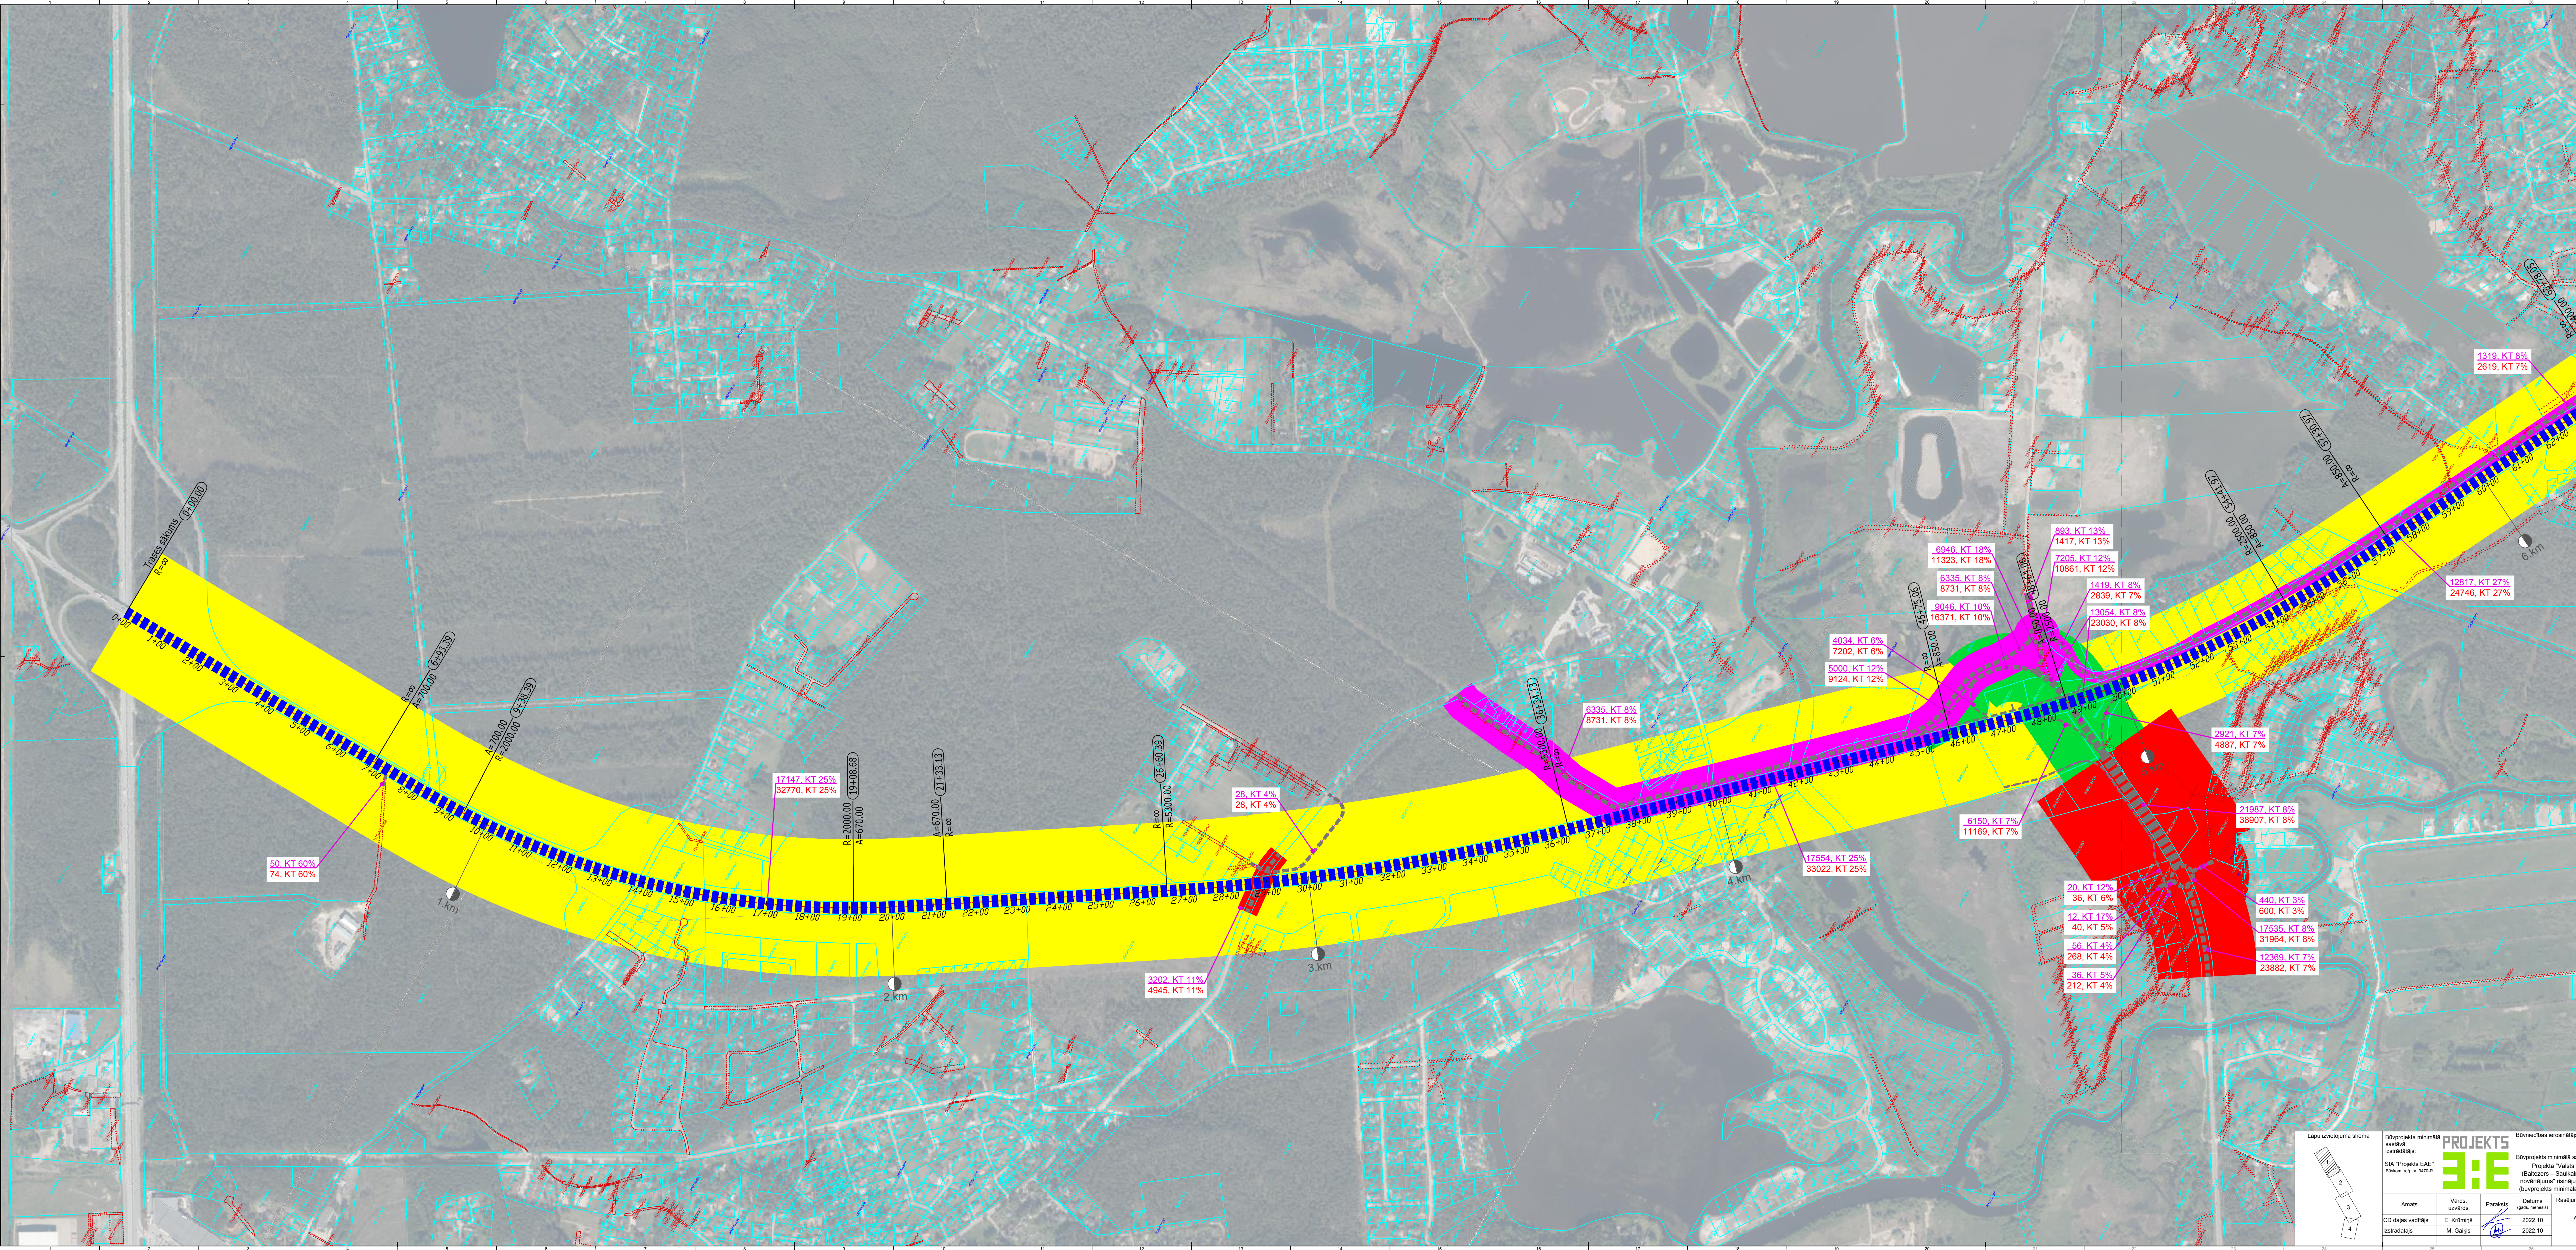

- APZĪMĒJUMI**
- Atgaitas autoceļš A4 (ceļa kārte)
 - Izstrādājumi/pārveidējumi ceļu posmi apbraukšanas vajadzībām
 - Ceļi, kas nodrošina Rail Baltica projekta ieviešanu
 - Pasākumu ceļu šķēršļi Rail Baltica projekta ieviešanai (projekta izstrādes gaitā tie var mainīties)
 - Rail Baltica projekta aptuvenā ass līnija
 - Aptuvenā Daugavas līnijas projekta aptuvenā ass līnija
 - A/C A4 perspektīvās satiksmes intensitātes
 - Reģionālo autoceļu (un ielu) perspektīvās satiksmes intensitātes
 - Rampu perspektīvās satiksmes intensitātes
 - Pasākumu/pasākumu ceļu perspektīvās satiksmes intensitātes
 - Satiksmes intensitāte dienvidos (augšpusē - esotā (2021 g.), apakšpusē - perspektīvā (2050 g.))
 - KT - kravas transporta (pavars)

Lapa izvērtējuma shēma

PROJEKTS
3:1

SIA "Projekts EAE"
Izstrādātājs: M. Gailis

Amats: Vārds, uzvārds: E. Krūmiņš
CD daļas vadītājs: M. Gailis

Paraksts: [Signature]
Datums (gada, mēneša): 2022.10.2022.10

Risējums: Alternatīvā varianta intensitāšu karte, eļļas ar perspektīvo intensitāti

VSIA "LATVIJAS VALSTS CEĻI"

Būvprojekta minimālā sastāvā iekļauts:

- Projekta "Valsts galvenā autoceļa A4 Rīgas apvedceļš (Balticere - Saikāne) ieviešanas pārvietojuma ietekmes uz vidi novērtējums" risinājumu aktualizācija atgaitas ceļa būvniecībai (būvprojekta minimālā sastāvā) un ietekmes uz vidi novērtējums

Parādījuma Nr.: LV2022/11-10A/C179
Stadija: 2.82
Mēroga: CD-5
Lapu skaits: 1/4
Mēroga: 1:5000
Arhīva Nr.: 2021_30