



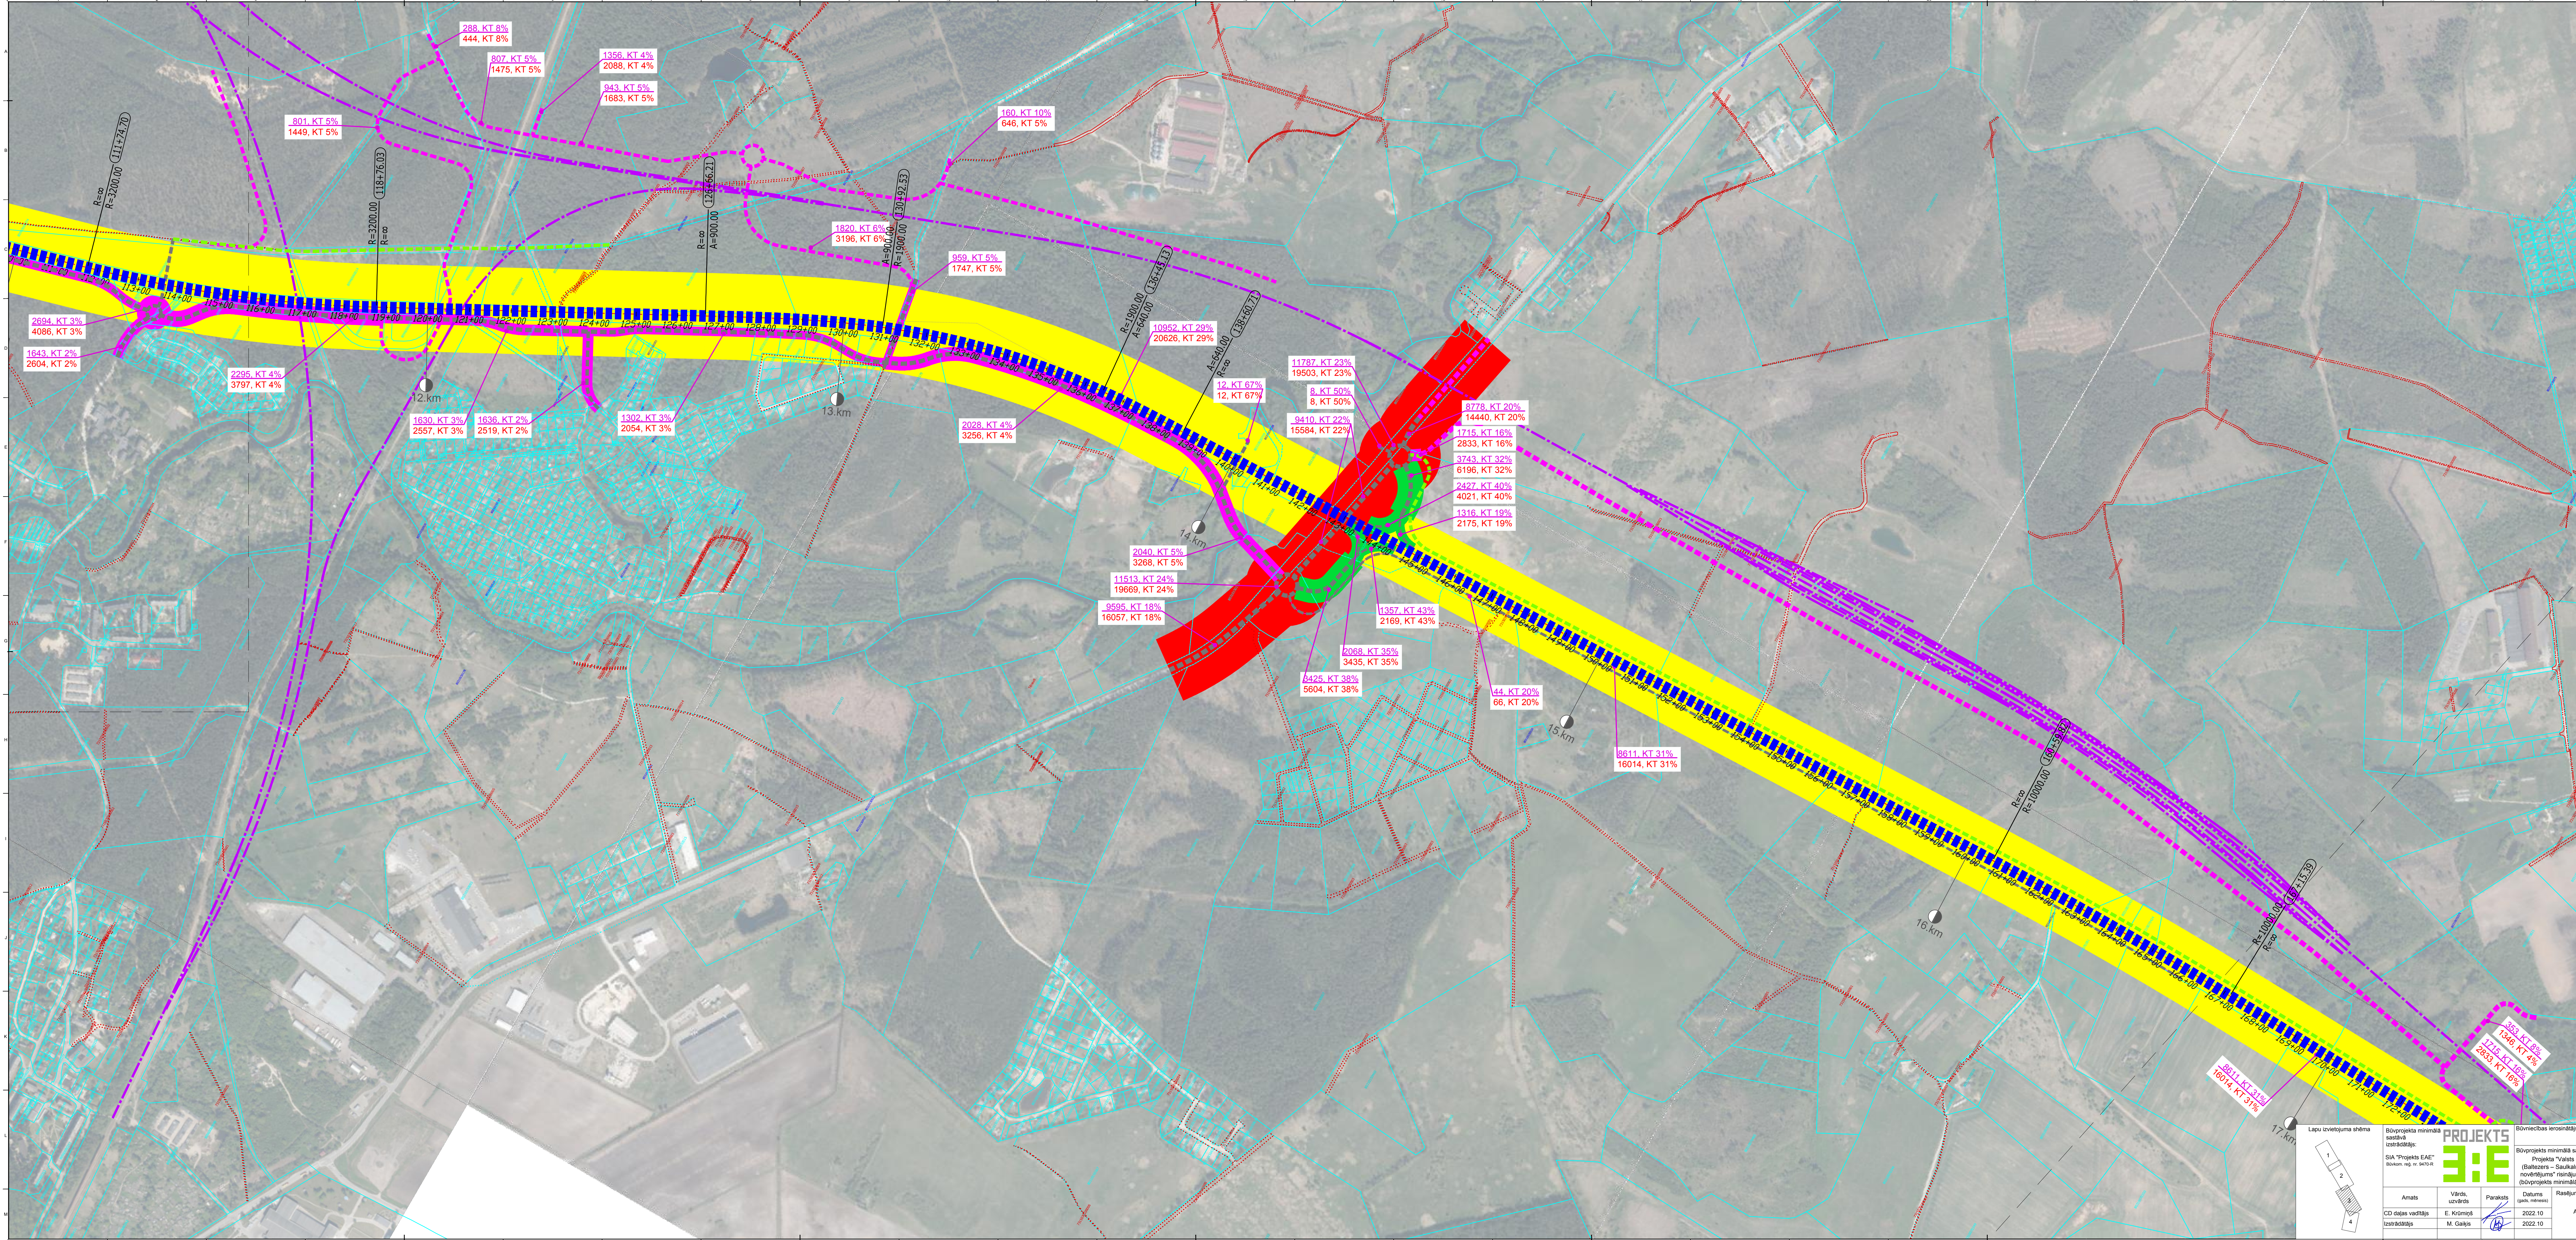

APZĪMĒJUMI	
	Atgaitas autoceļš A4 (ceļa kārte)
	Izvērtējami/pārbaudāmi ceļu posmi apbraukšanas vajadzībām
	Ceļš, kas nodrošinājis Rail Baltica projekta ieviešanu
	Projekta ceļi līdz Rail Baltica projekta realizācijai (projekta izstrādes gaitā tie var mainīties)
	Rail Baltica projekta aptuvenā ass līnija
	Aptuvenā Daugavas tiltā projekta aptuvenā ass līnija
	A/C A4 perspektīvās satiksmes intensitātes gaita
	Reģionālo autoceļu (un ielu) perspektīvās satiksmes intensitātes gaita
	Rampu perspektīvās satiksmes intensitātes gaita
	Pasākuma/obraucamo ceļu perspektīvās satiksmes intensitātes gaita
	Satiksmes intensitāte dienvidi (augšpusē - esotā (2021.g.), apakšpusē - perspektīva (2050.g.), KT - kravas transporta (pārvešana))

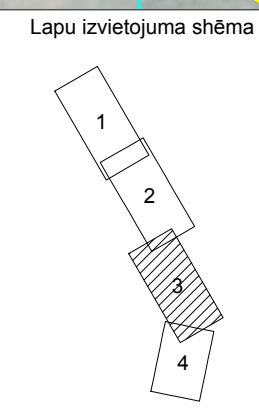

Projekta 3:1E				VSIA "LATVIJAS VALSTS CEĻI"	
Būvprojekta minimālā satvāra izstrādātājs: SIA "Projekta EAE" (Reģistrācijas numurs: 40103001000)				Būvprojekta ierosinātājs: VSIA "LATVIJAS VALSTS CEĻI"	
Amats: Vārds, uzvārds: Paraksts: Datums (gada, mēneša): Paraksts: Datums (gada, mēneša):				Būvprojekta minimālā satvāra izstrādātājs: Projekta "Valsts galvenā autoceļa A4 Rīgas apvedceļš (Balticore - Saikāne) iespējamās pārvietojuma līnijas uz vidi novērtējums" risinājumu aktualizācija atgaitas ceļa būvniecībai (būvprojekta minimālā satvāra) un ietekmes uz vidi novērtējums	
CD daļas vadītājs: M. Gaļiņš				Pārbaudītāja Nr.: LV2021/110AC/179	
Izstrādātājs: M. Gaļiņš				Stadija: 2.32	
				Markas: CD-5	
				Lapu skaits: 34	
				Mērogs: 1:5000	
				Arhīva Nr.: 2021_30	