



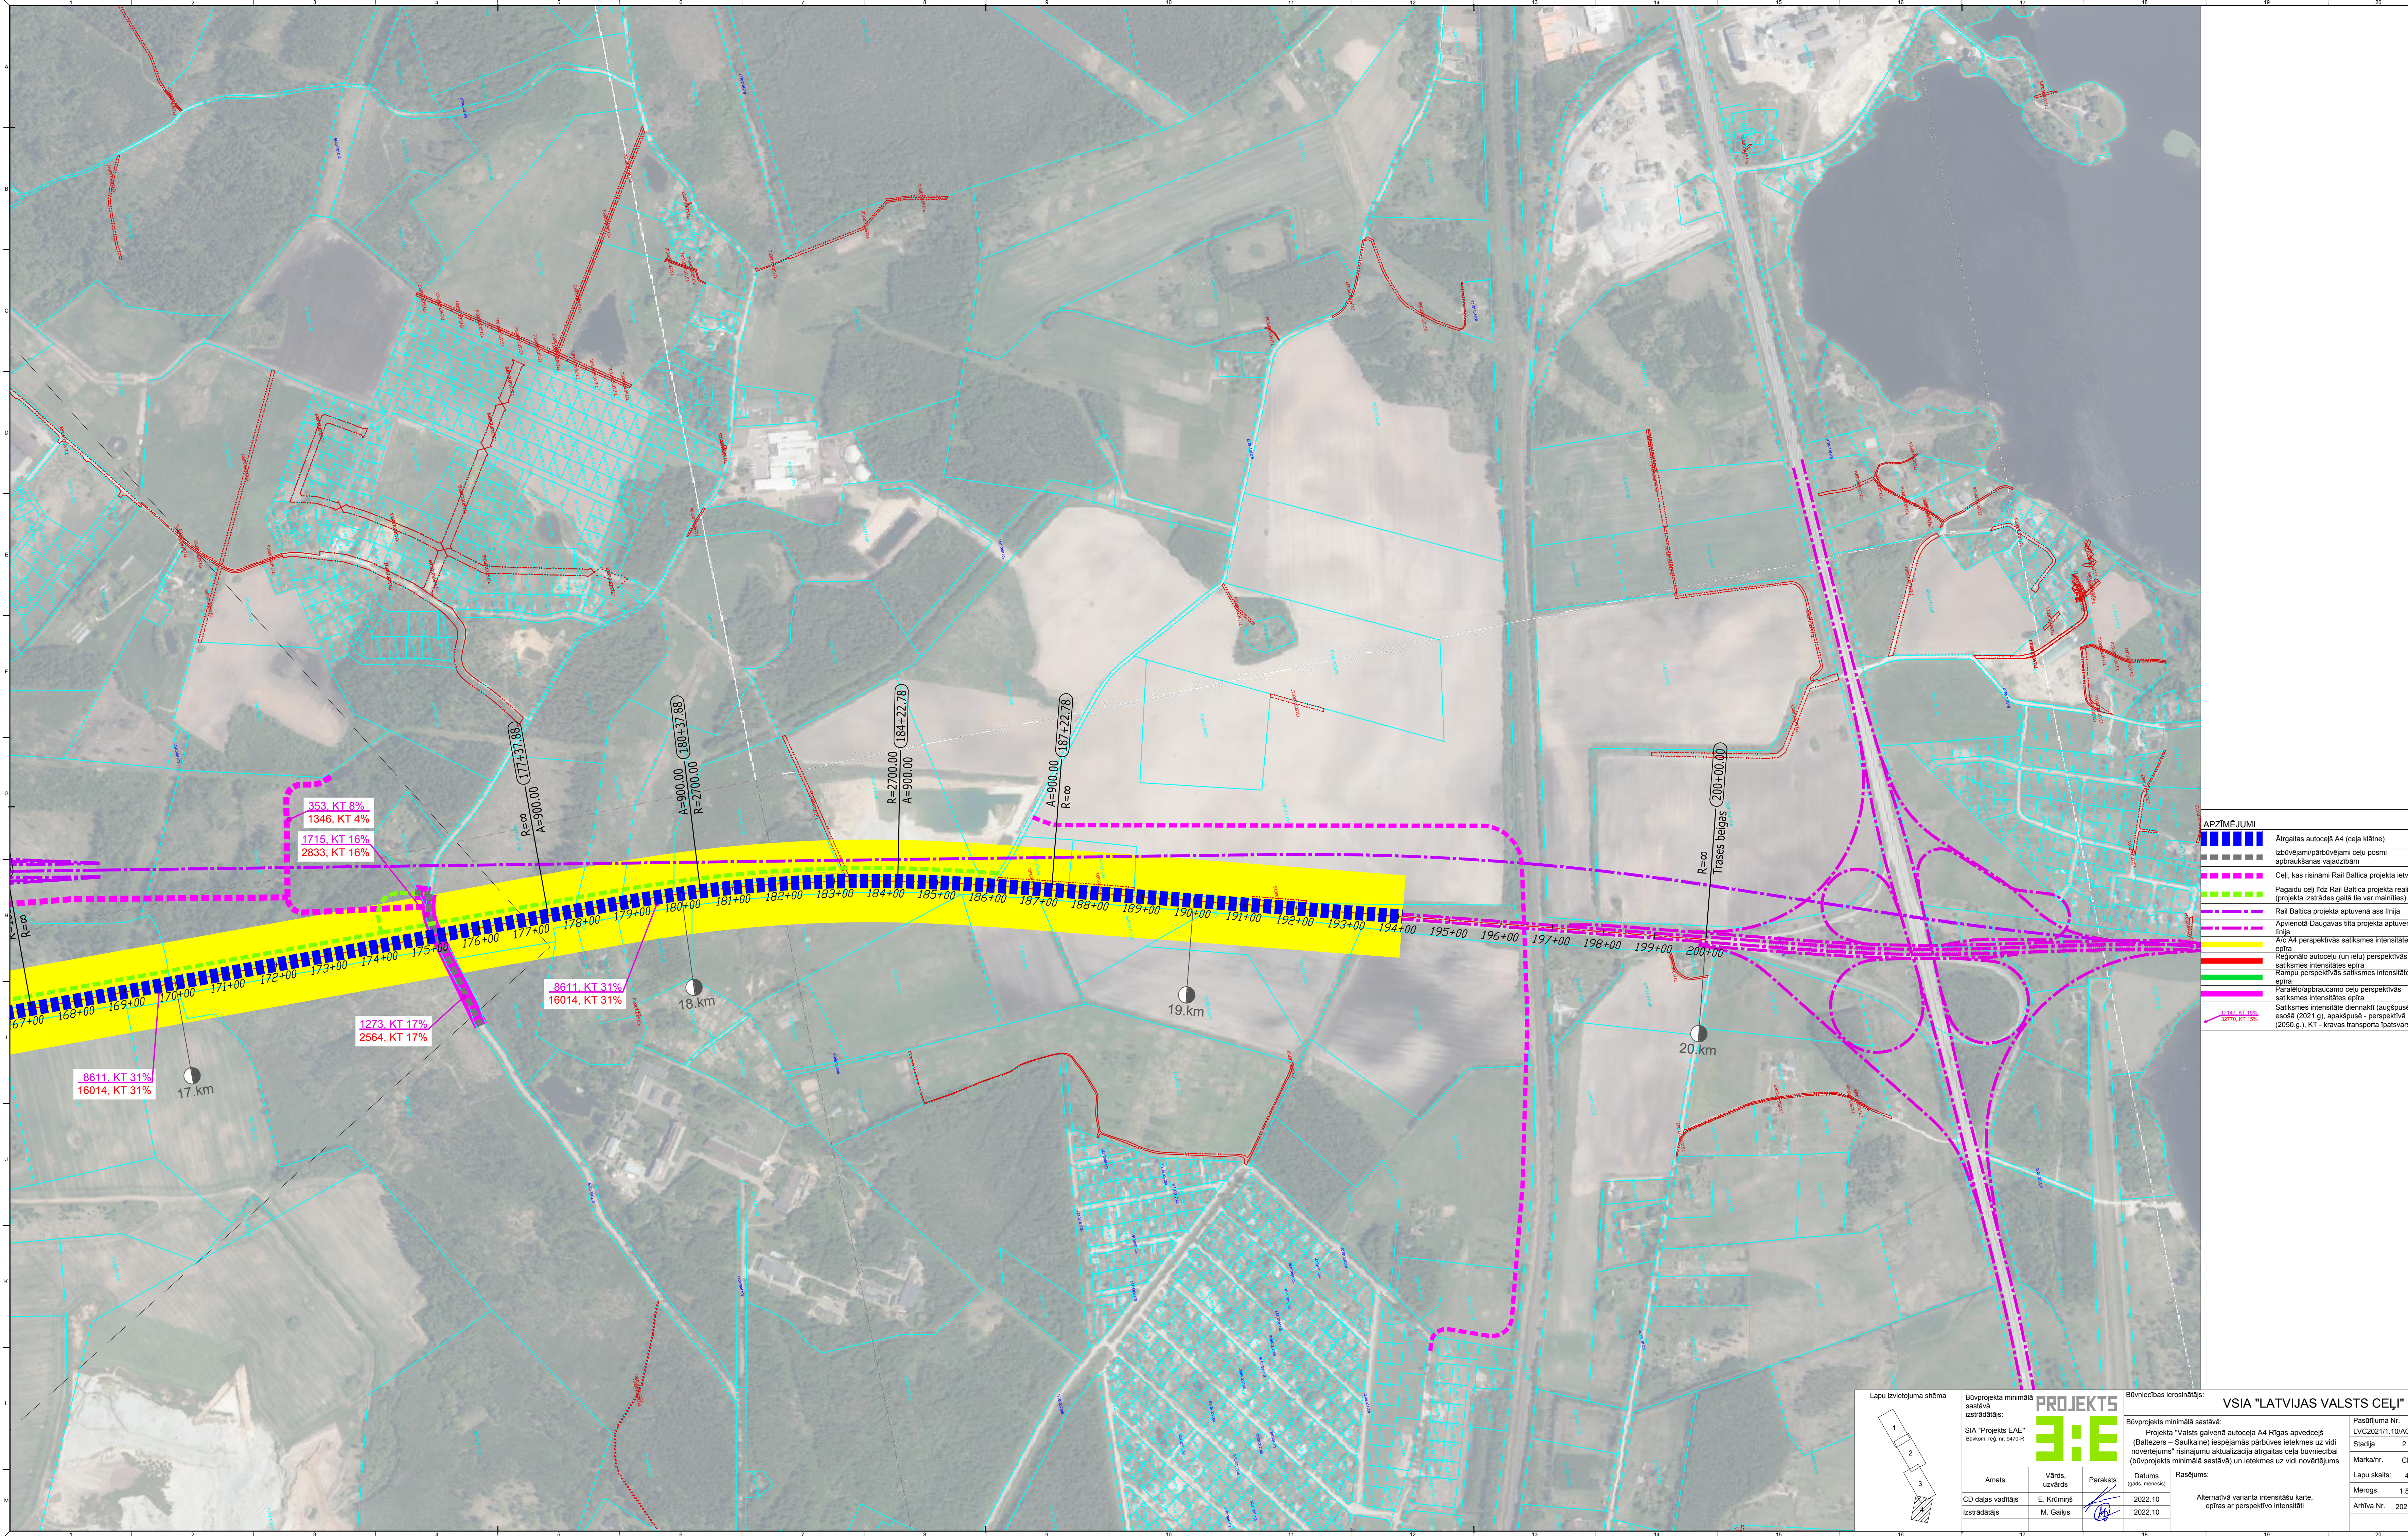

- APZĪMĒJUMI**
- Atgaitas autoceļš A4 (ceļa klātne)
 - Izbūvējami/pārīstājami ceļu posmi apbraukšanas vajadzībām
 - Ceļi, kas risināmi Rail Baltica projekta ietvaros
 - Pagaidu ceļi līdz Rail Baltica projekta realizācijai (projekta izstrādes gaitā tie var mainīties)
 - Rail Baltica projekta aptuvenā ass līnija
 - Aptuvenā Daugavas tilta projekta aptuvenā ass līnija
 - A/C A4 perspektīvās satiksmes intensitātes epiņa
 - Reģionālo autoceļu (un ielu) perspektīvās satiksmes intensitātes epiņa
 - Rampu perspektīvās satiksmes intensitātes epiņa
 - Paralēlo/apbraucamo ceļu perspektīvās satiksmes intensitātes epiņa
 - Satiksmes intensitāte dienmaktī (augšpusē - esošā (2021.g.), apakšpusē - perspektīvā (2050.g.), KT - kravas transporta (patsvars))

Lapu izvietojuma shēma

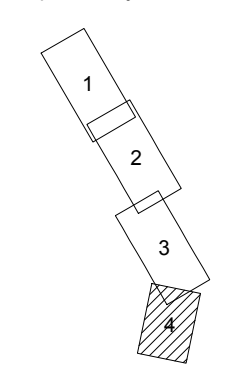

Būvprojekta minimālā sastāvā izstrādātais: SIA "Projekts EAE" Būvniec. nēģ nr. 3470-R			PROJEKTS 3:E		Būvniecības ierosinātās: VSIA "LATVIJAS VALSTS CEĻI"	
CD daļas vadītājs Izstrādātais			Projekta "Valsts galvenā autoceļa A4 Rīgas apvedojis (Baltezers – Saukalne) iespējamās pārīstības ietekmes uz vidi novērtējums" risinājumu aktualizācija šķērsgaitei (būvprojekts minimālā sastāvā) un ietekmes uz vidi novērtējums		Pasūtītāja Nr. LVC2021/1.10/AC/179 Stadija 2.SZ Marka: CD-5	
Amats	Vārds, uzvārds	Paraksts	Datums (gads, mēness)	Risējums:	Lapu skaits: 4/4	
E. Kūmiņš	E. Kūmiņš		2022.10	Alternatīvā varianta intensitāšu karte, epiņas ar perspektīvo intensitāti	Mērogs: 1:5000	Arhīva Nr. 2021_30
M. Gaikis	M. Gaikis		2022.10			