



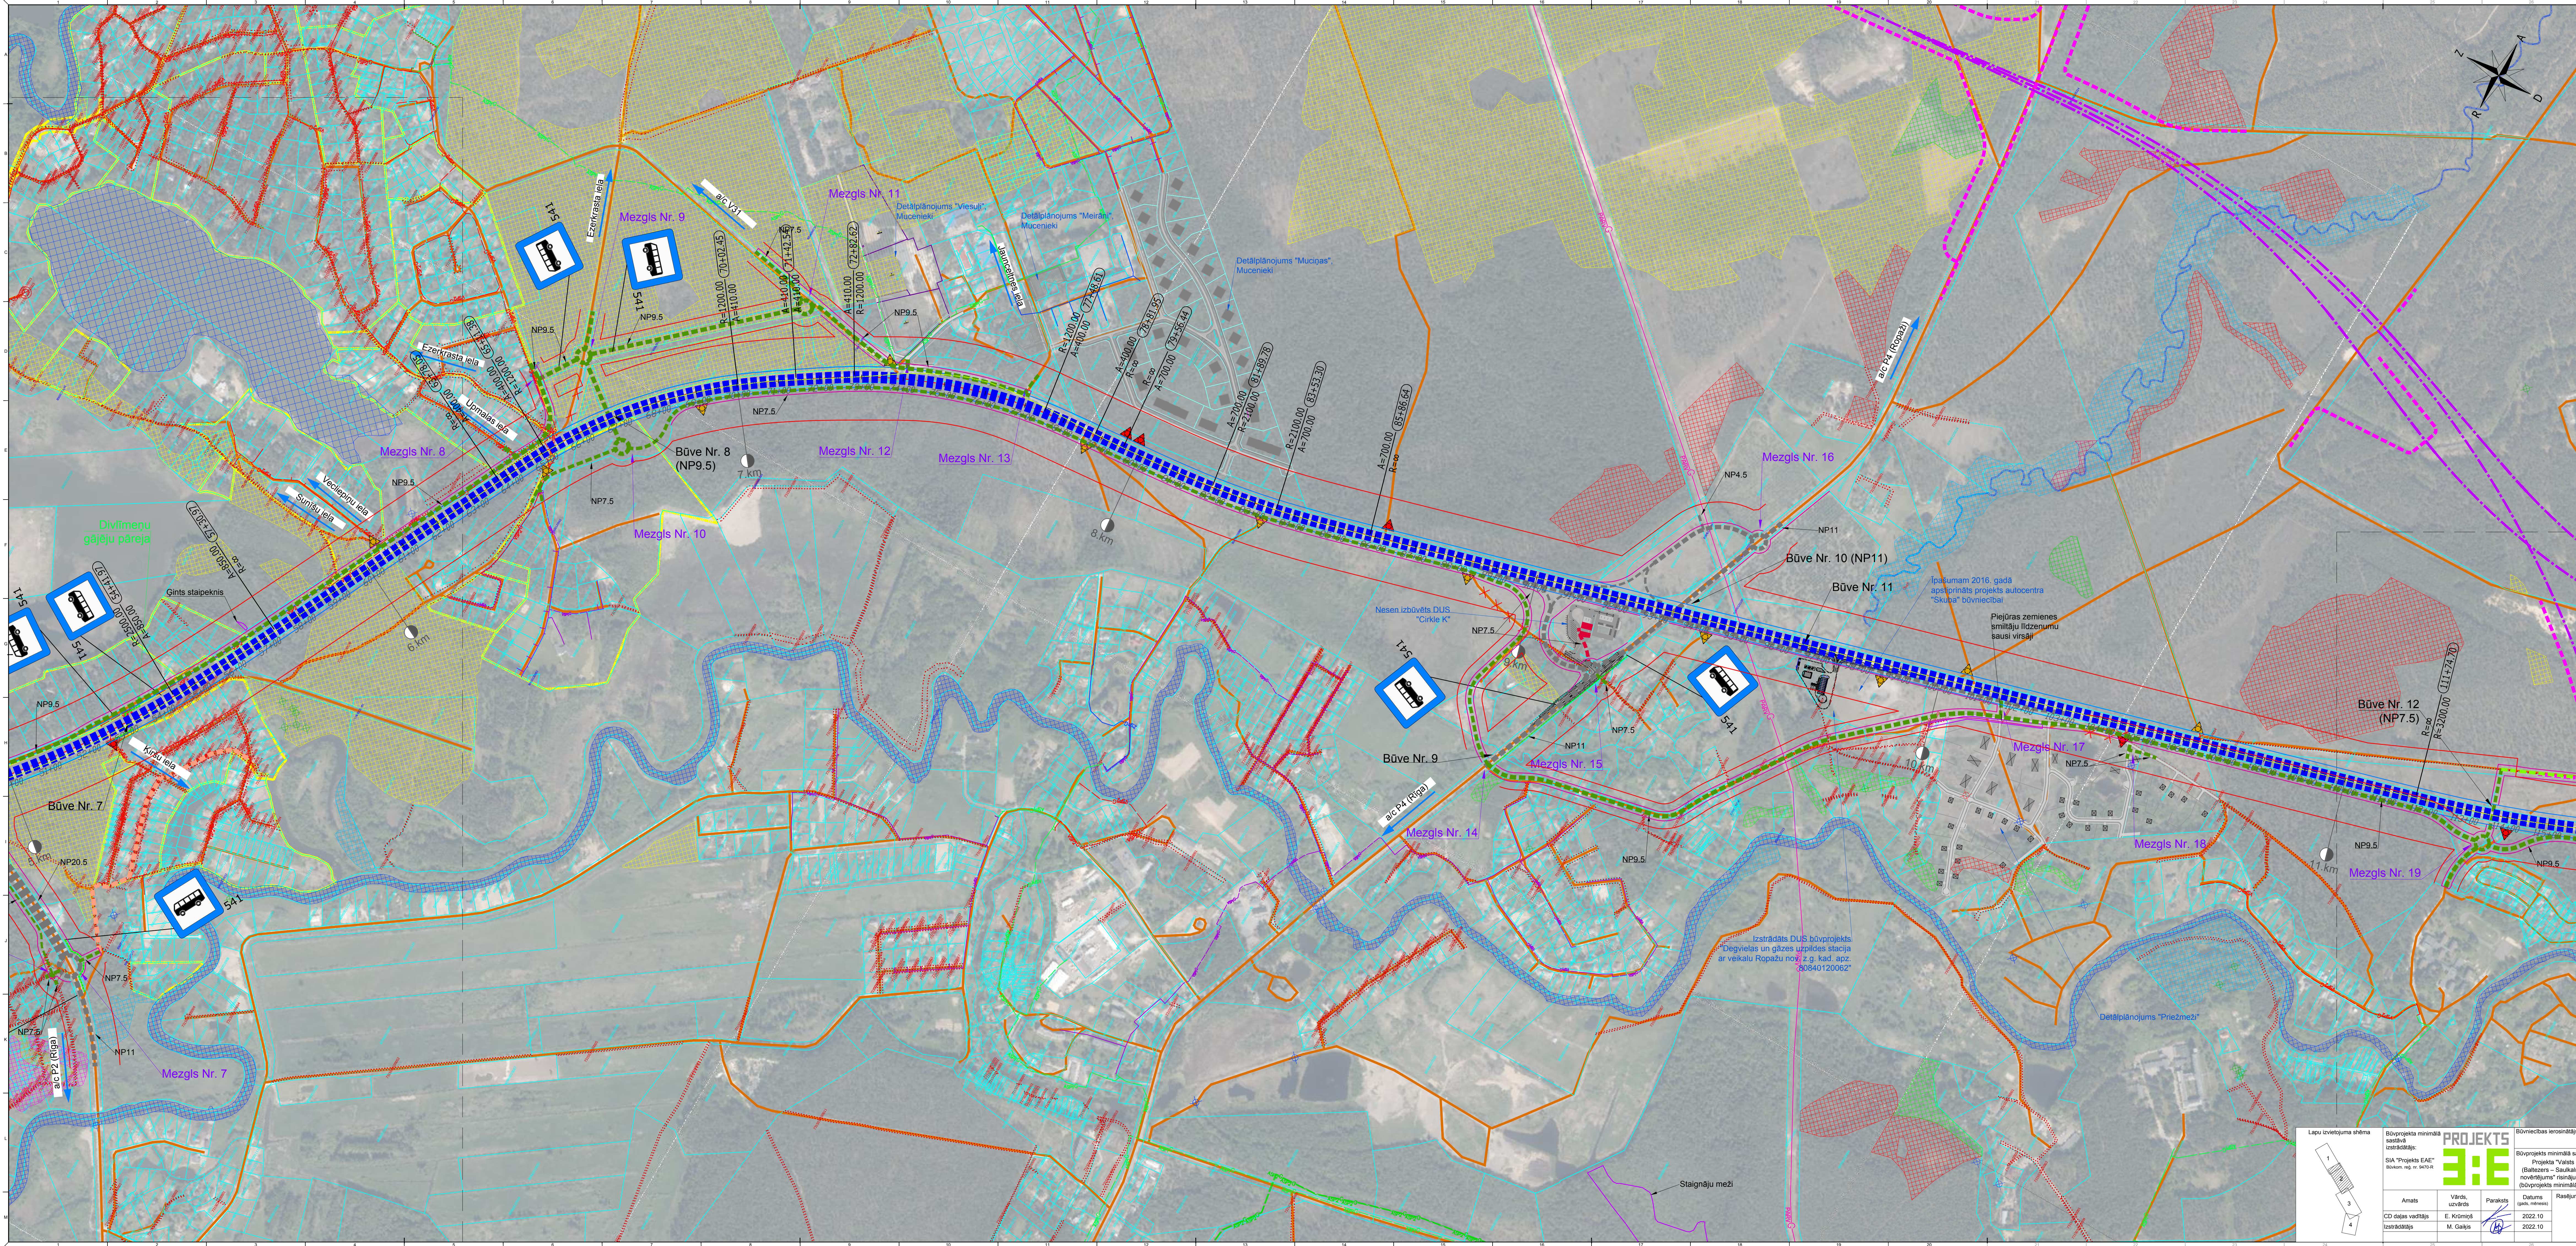

APZĪMĒJUMI	
	Esotie ceļi
	Ārģatgais ceļa paredzētā nodalījuma josla
	Pasāgo projekto ceļu paredzētā nodalījuma josla
	Autoceļu aizsargjosla pēc pārbūves
	Rail Baltica projekta apvienotā ass līnija
	Apvienotā Daugavas līnijas projekta apvienotā ass līnija
	Esotā autoceļa A4 ass līnija
	Ārģatgais autoceļš A4 ceļa klāme, NP27
	Izbūvējamajām pārbūvējam ceļu posmi apbruāzības vajadzībām (perspektīvie valsts autoceļi)
	Izbūvējamajām pārbūvējam ceļu posmi apbruāzības vajadzībām (perspektīvie pabeidzības autoceļi)
	Pasāgo ceļi līdz Rail Baltica projekta realizācijai (projekta izstrādes gaitā tie var mainīties)
	Izbūvējamajām pārbūvējam ceļu posmi apbruāzības vajadzībām (projekta izstrādes gaitā tie var mainīties)
	Apbruāzības maršruts pa esošo autoceļu
	Ceļi, kas norādīti Rail Baltica projekta ietvaros (še ošu novietojums vēl var būtiski mainīties)
	Likvidējamie ceļi posmi
	Aizsargjamie koki (tai skaitā pālnotie)
	Aizsargjamās sugu dzīvotnes
	Esotās reģistrētas nobrauktavas, kuras paredzētas pārvērst par paralēliem ceļiem
	Esotās reģistrētas nobrauktavas, kuras paredzētas likvidēt
	Ceļu un velosipēdistu ceļu pārdēšanas vietas
	Apstiprināto detaļplānojumu robežas Garkalnes pagastā
	Esotā zemā spiediena gāzesvads, kurā spiediens ir līdz 0,05 bar
	Esotā vidējā spiediena gāzesvads, kurā spiediens ir no 0,05 bar līdz 0,1 bar
	Esotā vidējā spiediena gāzesvads, kurā spiediens ir no 0,1 bar līdz 0,4 bar
	Esotā augstā spiediena gāzesvads, kurā spiediens ir no 0,4 bar līdz 0,6 bar
	Esotā augstā spiediena gāzesvads, kurā spiediens ir no 0,6 bar līdz 12 bar
	Esotā augstā spiediena gāzesvads, kurā spiediens ir no 12 bar līdz 16 bar
	Esotā pārvades sistēmas gāzesvads, kurā spiediens ir virs 16 bar
	110 kV gaisvadu līnija
	330 kV gaisvadu līnija

APZĪMĒJUMI BIOTOPIEM	
	Mežainas pieejas kāpas
	Purvaini meži
	Nogāzti un gravu meži
	Vēci vai dabiski boreāli meži
	Paleju zāļi
	Misērtāzāļiem bagāti avoti un avotu purvi
	Eitrol ezei ar iegrūdo udensaugu un peldīgu augu
	Ugu strauļleces un dabiski ugu posmi
	Eitrolas augsto lakstīgu audzes
	Mit zālaj periodiski izstiešanās auga
	Auči meži (auči krastmalu un paleju meži)
	Citas aizsargjamās teritorijas

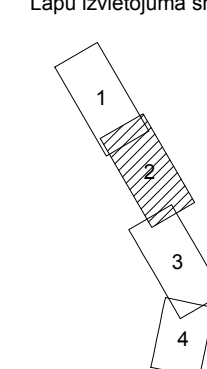

Lapu izvērtējuma shēma		Būvprojekta minimālā sastāvā izstrādājumi		Būvniecības ierosinājumi	
SIA "Projekts EAE" Izstrādātājs: M. Gaļiņš		Projekta "Latvijas valsts ceļi" (Balticere - Saikārtne) ieviešanas pārbūves ietekmes uz vidi novērtējums" (Būvprojekta minimālā sastāvā) un ietekmes uz vidi novērtējums		Projekta "Latvijas valsts ceļi" (Balticere - Saikārtne) ieviešanas pārbūves ietekmes uz vidi novērtējums" (Būvprojekta minimālā sastāvā) un ietekmes uz vidi novērtējums	
Amats:	Vārds, uzvārds:	Paraksts:	Datums (gada, mēneša):	Raksts:	Paraksts:
CD daļas vadītājs	E. Krūmiņš		2022.10		
Izstrādātājs	M. Gaļiņš		2022.10		
2. Variants		Projekta Nr. LV2021/10AC179		Lapu skaits: 24	
		Mērogs: 1:5000		Arhīva Nr.: 2021_30	