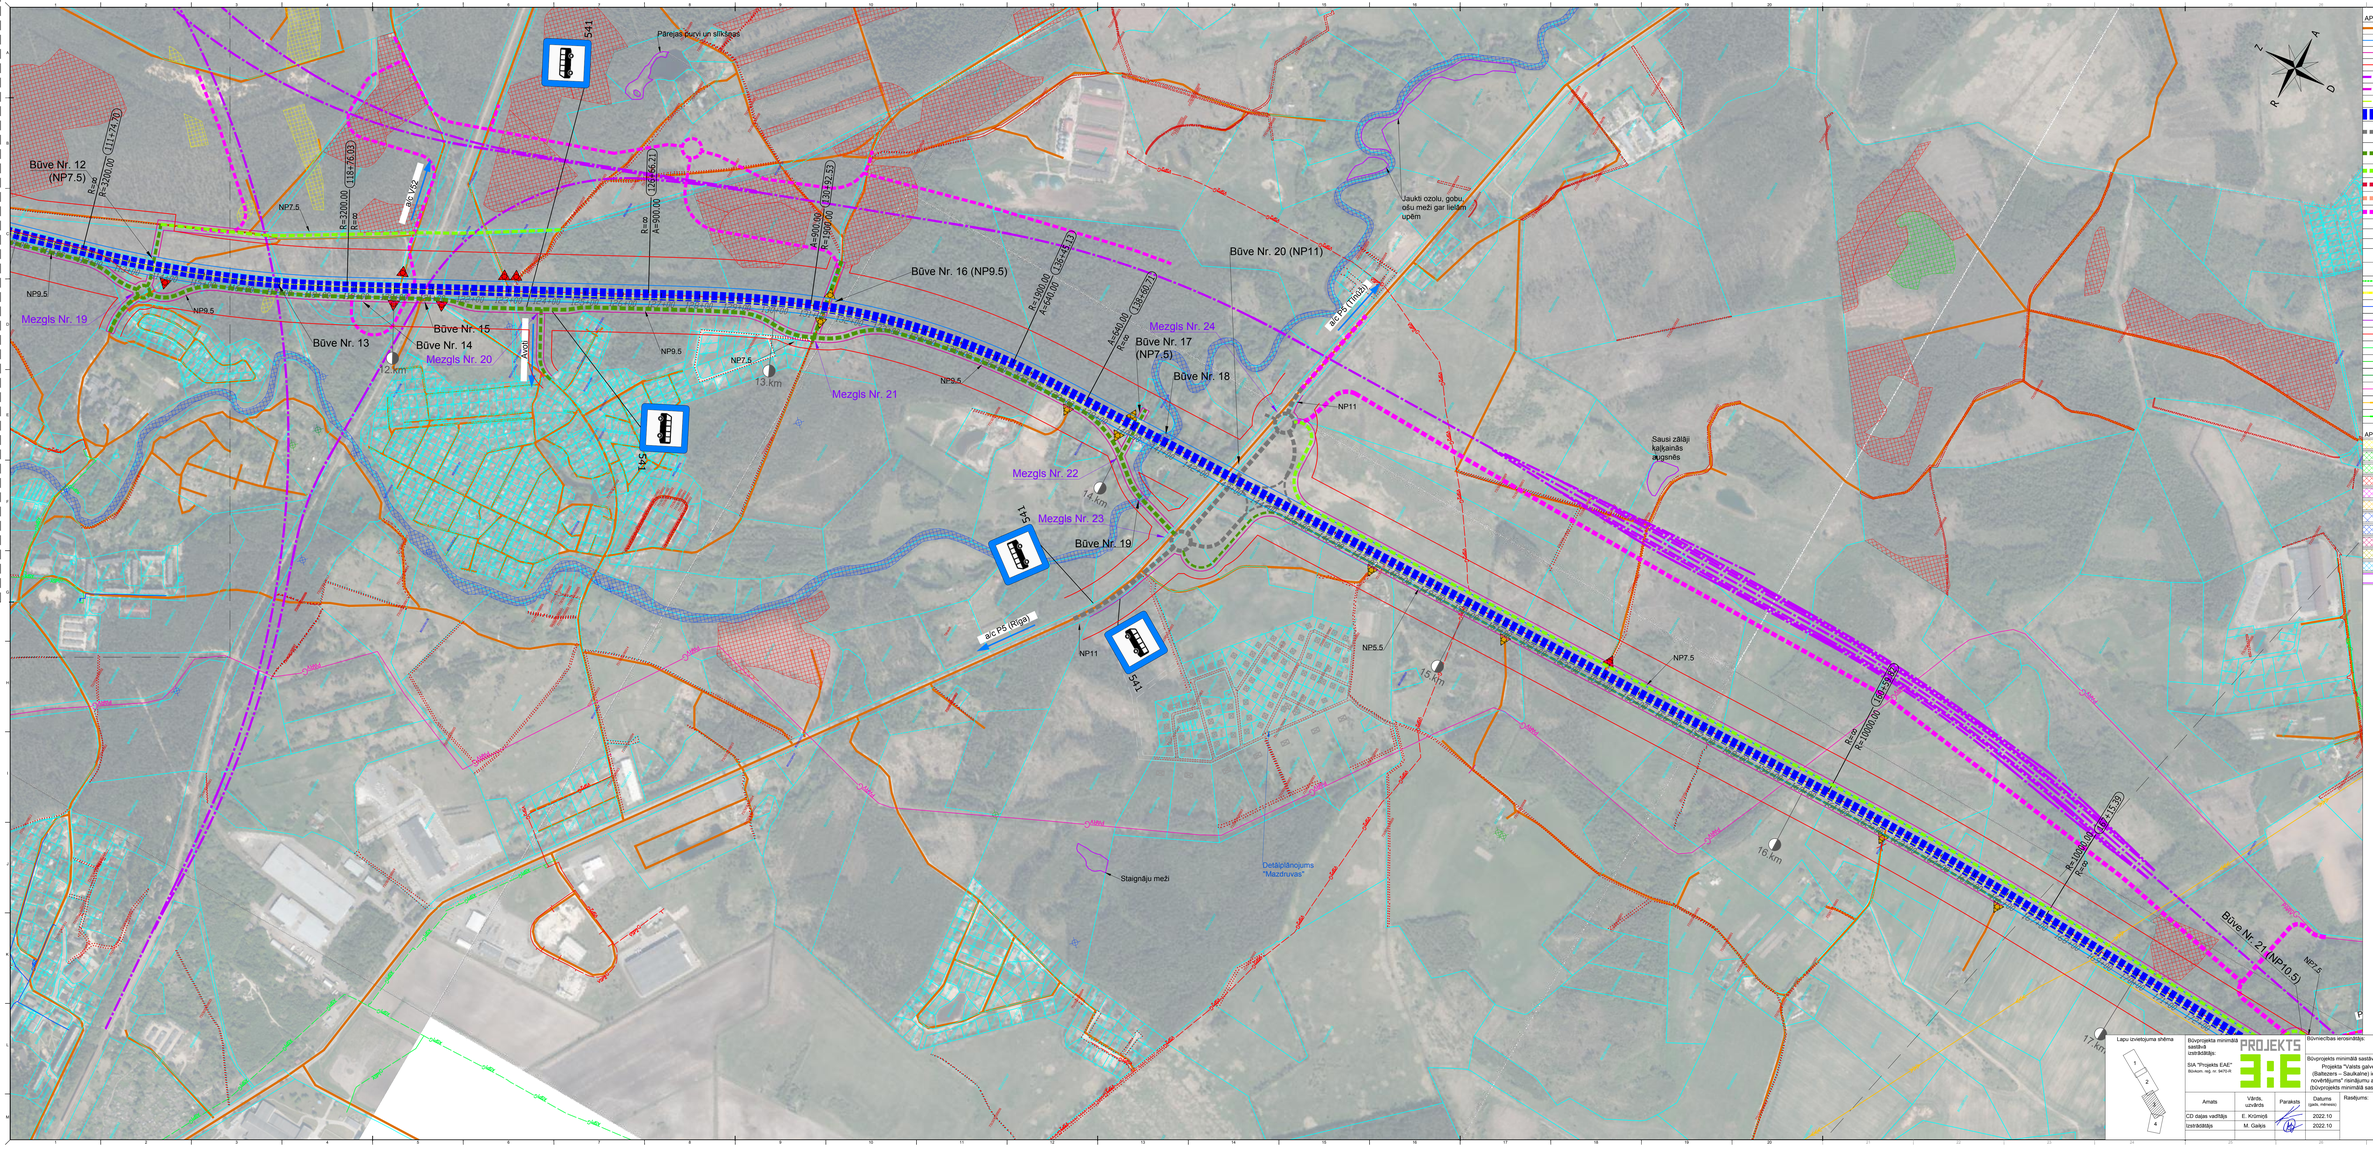

APZĪMĒJUMI

- Esošie ceļi
- Ārgatas ceļa paredzētā nodalījuma josla
- Pārējo projektēto ceļu paredzētā nodalījuma josla
- Autoceļu aizsargjosla pēc pārtīšošes
- Rail Baltica projekta apturvietā ass līnija
- Apvienotā Starptautisko tīklu projektā apturvietā ass līnija
- Esošā autoceļa A4 ass līnija
- Ārgatas autoceļš A4 (ceļa kābne, NP27)
- Izbūvējami/pārbūvējami ceļu posmi ar pieejas vajadzībām (perspektīvie valsts autoceļi)
- Izbūvējami/pārbūvējami ceļu posmi ar pieejas vajadzībām (perspektīvie pašvaldības ceļi)
- Paganu ceļš līdz Rail Baltica projekta realizācijai (projekta izstrādes gaitā tā var mainīties)
- Izbūvējami servitūta, komersanta un mājas ceļi
- Apbraukšanas maršruts pa esošo autoceļu
- Ceļi, kas norādīti Rail Baltica projekta ietvaros (to ceļu novietojums vēl var būtiski mainīties)
- Likvidējamie ceļa posmi
- Aizsargājamie koki (tai skaitā pīlādži)
- Aizsargājamās sugu dzīvotnes
- Esošās neplānētās notekūdeņu vietas, kuras paredzēts pievienot pie parādīšanās ceļiem
- Esošās neplānētās notekūdeņu vietas, kuras paredzēts likvidēt
- Gājēju un velosipēdistu ceļojmārķēšanas vietas
- Apstiprināto detālplānojumu robežas Garkalnes pagastā
- Esošā zemā spiediena gāzesvads, kurā spiediens ir līdz 0,05 bar
- Esošā vidēja spiediena gāzesvads, kurā spiediens ir no 0,05 bar līdz 0,1 bar
- Esošā vidēja spiediena gāzesvads, kurā spiediens ir no 0,1 bar līdz 4 bar
- Esošā augstā spiediena gāzesvads, kurā spiediens ir no 4 bar līdz 8 bar
- Esošā augstā spiediena gāzesvads, kurā spiediens ir no 8 bar līdz 12 bar
- Esošā augstā spiediena gāzesvads, kurā spiediens ir no 12 bar līdz 16 bar
- Esošā pārvades sistēmas gāzesvads, kurā spiediens virs 16 bar
- 110 kV gaisvadu līnija
- 330 kV gaisvadu līnija

APZĪMĒJUMI BIOTOPIEM

- Mežainas pļajras kāpas
- Purvaini meži
- Nogāžu un gravu meži
- Vecs vai dabiski boreāli meži
- Paliešu zālāji
- Minerālvielām bagāti āvoti un avotu purvi
- Eitrofi ezeri ar seginumiņu dūņainajiem un pelēkajiem augiem
- Upju straujteces un dabiski upju posmi
- Eitrofās augsto lakstaugu audzes
- Mitri zālāji periodiski izžūstošās augsnēs
- AUGŠĒJI MEŽI (āzolāji kļaviņāji, uši paliešu meži)
- Citas aizsargājamās teritorijas

Lapu izvietojuma shēma

Būvprojekta minimālā sastāvā izstrādātāja: SIA "Projekts EAE" Reģistrācijas apliecības Nr. 04-75-R			Būvprojekta minimālā sastāvā: Projekta "Valsts galvenā autoceļa A4 Rīga-apvedceļš (Baltezers – Saulkalne) iespējamās pārtīšošes ietekmes uz vidi novērtējums" ietvaros aktualizācija ārgatas ceļa būvniecībai (būvprojekta minimālā sastāvā) un ietekmes uz vidi novērtējums
Amats	Vārds, uzvārds	Paraksts	Datums (gads, mēnesis)
CD daļas vadītāja	E. Krūmiņš		2022.10
Izstrādātāja	M. Galeja		2022.10

Būvniecības ierosinātājs: VSIA "LATVIJAS VALSTS CEĻI"

Rasējums: 2. Variants

Pasūtījuma Nr.	LVC2021.10-AC/179
Stadija	2.SZ
Mappes nr.	CD-2
Lapu skaits	3.nr.
Mērogs	1:5000
Arhīva Nr.	2021_30