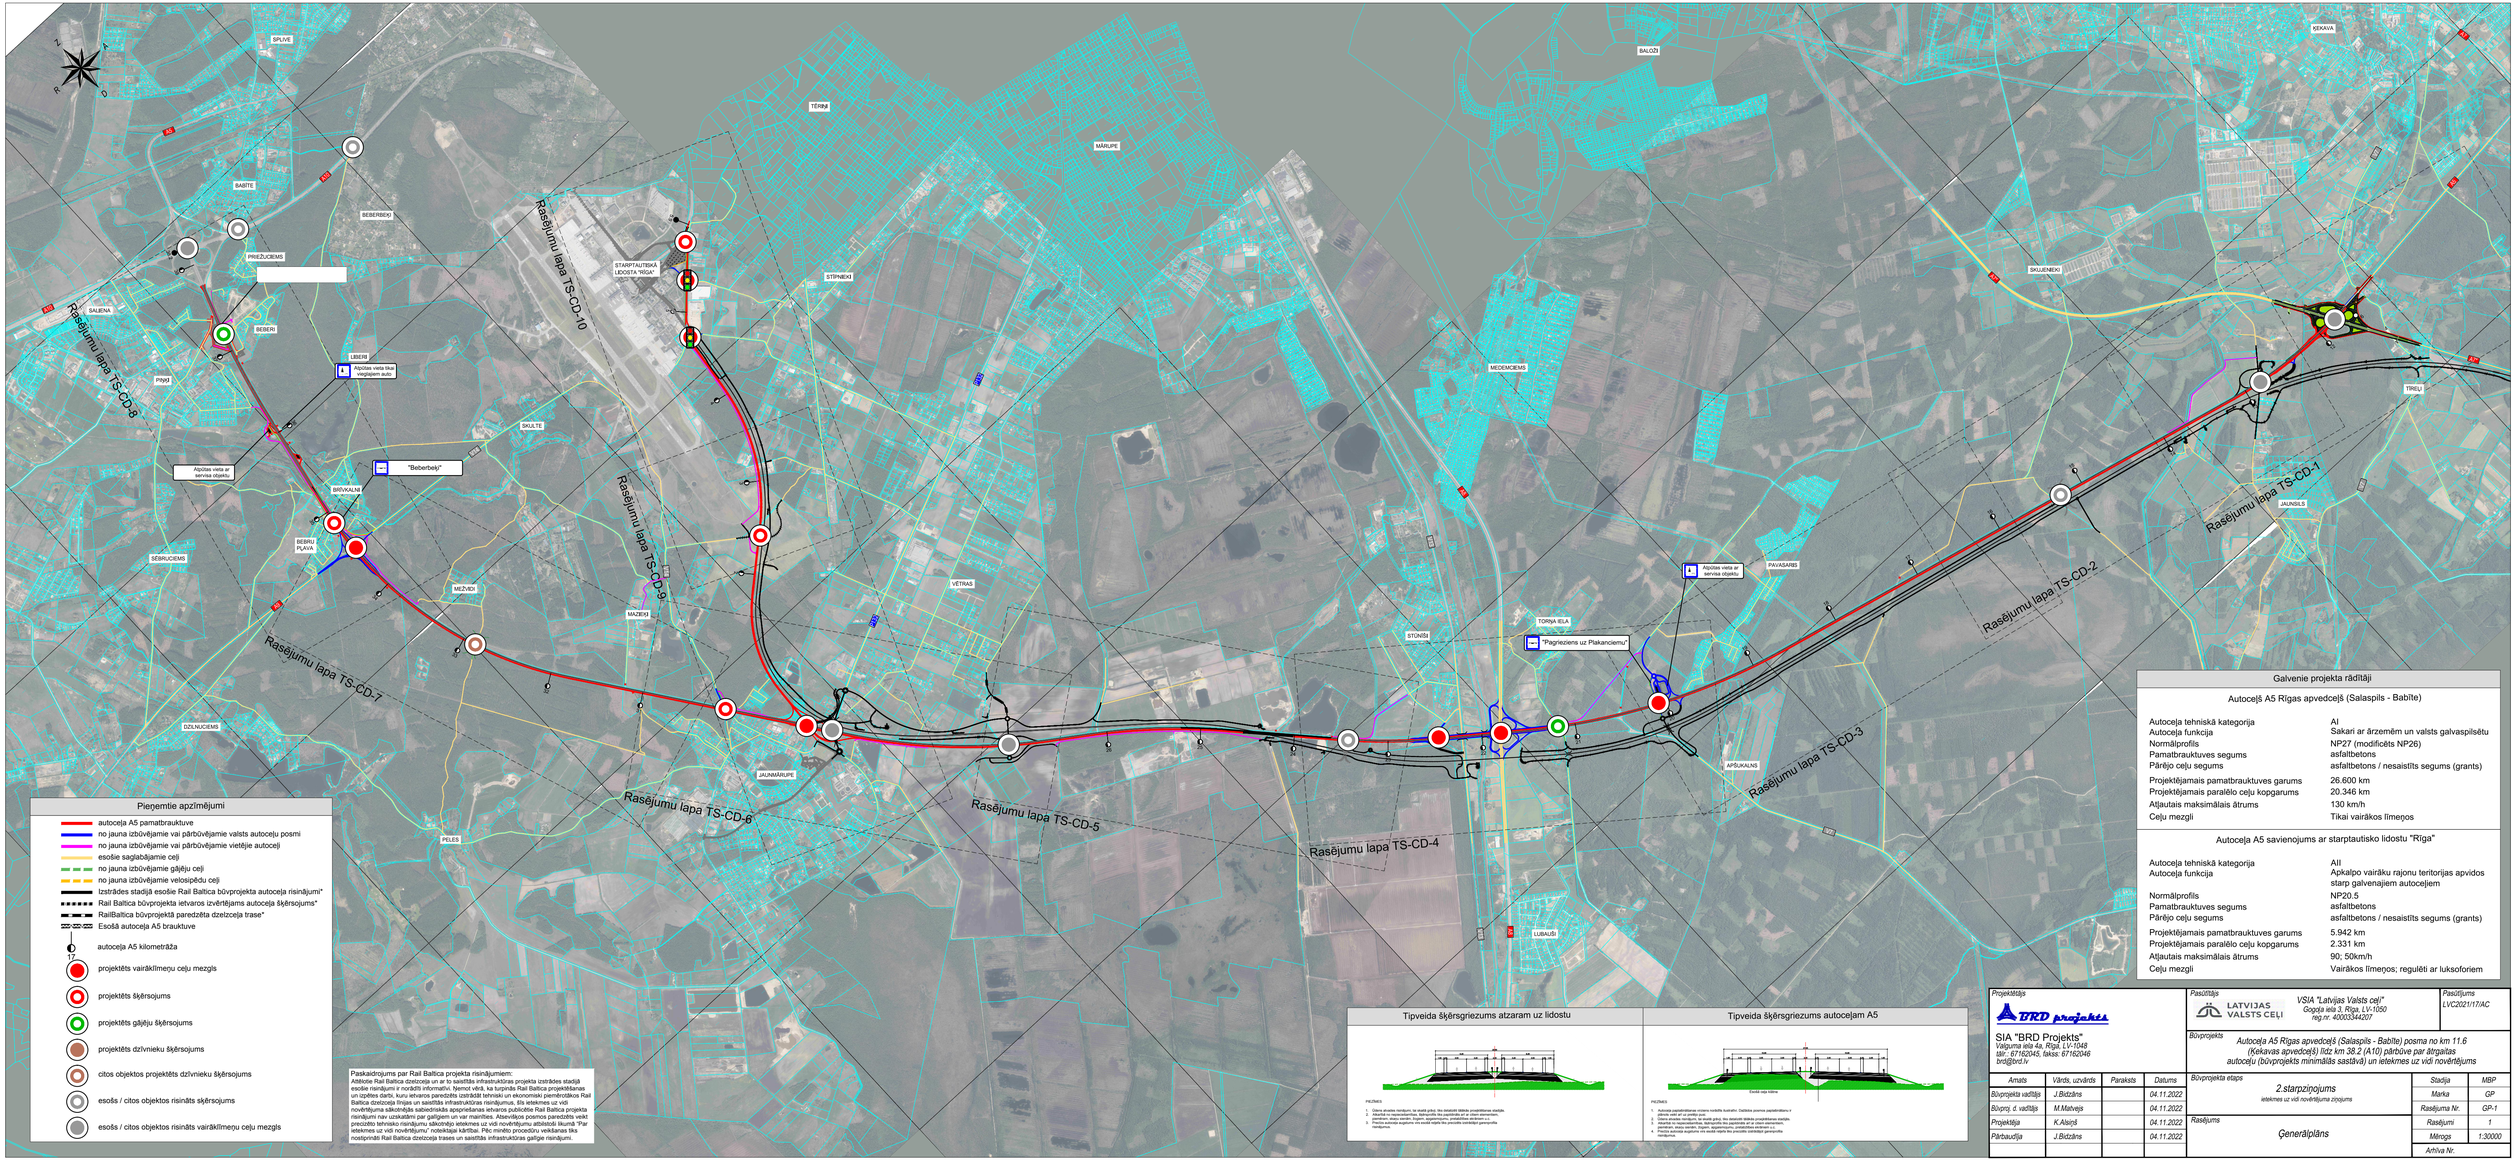
SPLIVE
BABĪTE
BEBERBEKI
PRIEŽUCIEMS
SALIENA
BEBERI
LIBERI
Atpūtas vieta ar servisa objektu
Atpūtas vieta ar servisa objektu
"Beberbeķi"
BRĪVKALNI
BEBRU PLAVA
SĒBRUCIEMS
MEŽVIDI
DZILNUCIEMS
PELES
JAUNMĀRUPE
MAZBEKI
SKULTE
STARPTAUTISKĀ LIDOSTA "RĪGA"
TĒRIŅI
MĀRUPE
VĒTRAS
BALOŽI
MEDEMCIEMS
STUNĶI
TORŅA IELA
"Pagrieziens uz Plakanciemu"
PAVASARIS
APŠUKALNS
LUBAUŠI
KEKAVA
SKUJENIEKI
TRIEĻI
JAUNSILS
Rasējumu lapa TS-CD-1
Rasējumu lapa TS-CD-2
Rasējumu lapa TS-CD-3
Rasējumu lapa TS-CD-4
Rasējumu lapa TS-CD-5
Rasējumu lapa TS-CD-6
Rasējumu lapa TS-CD-7
Rasējumu lapa TS-CD-8
Rasējumu lapa TS-CD-9
Rasējumu lapa TS-CD-10
A5
A10
A11
