


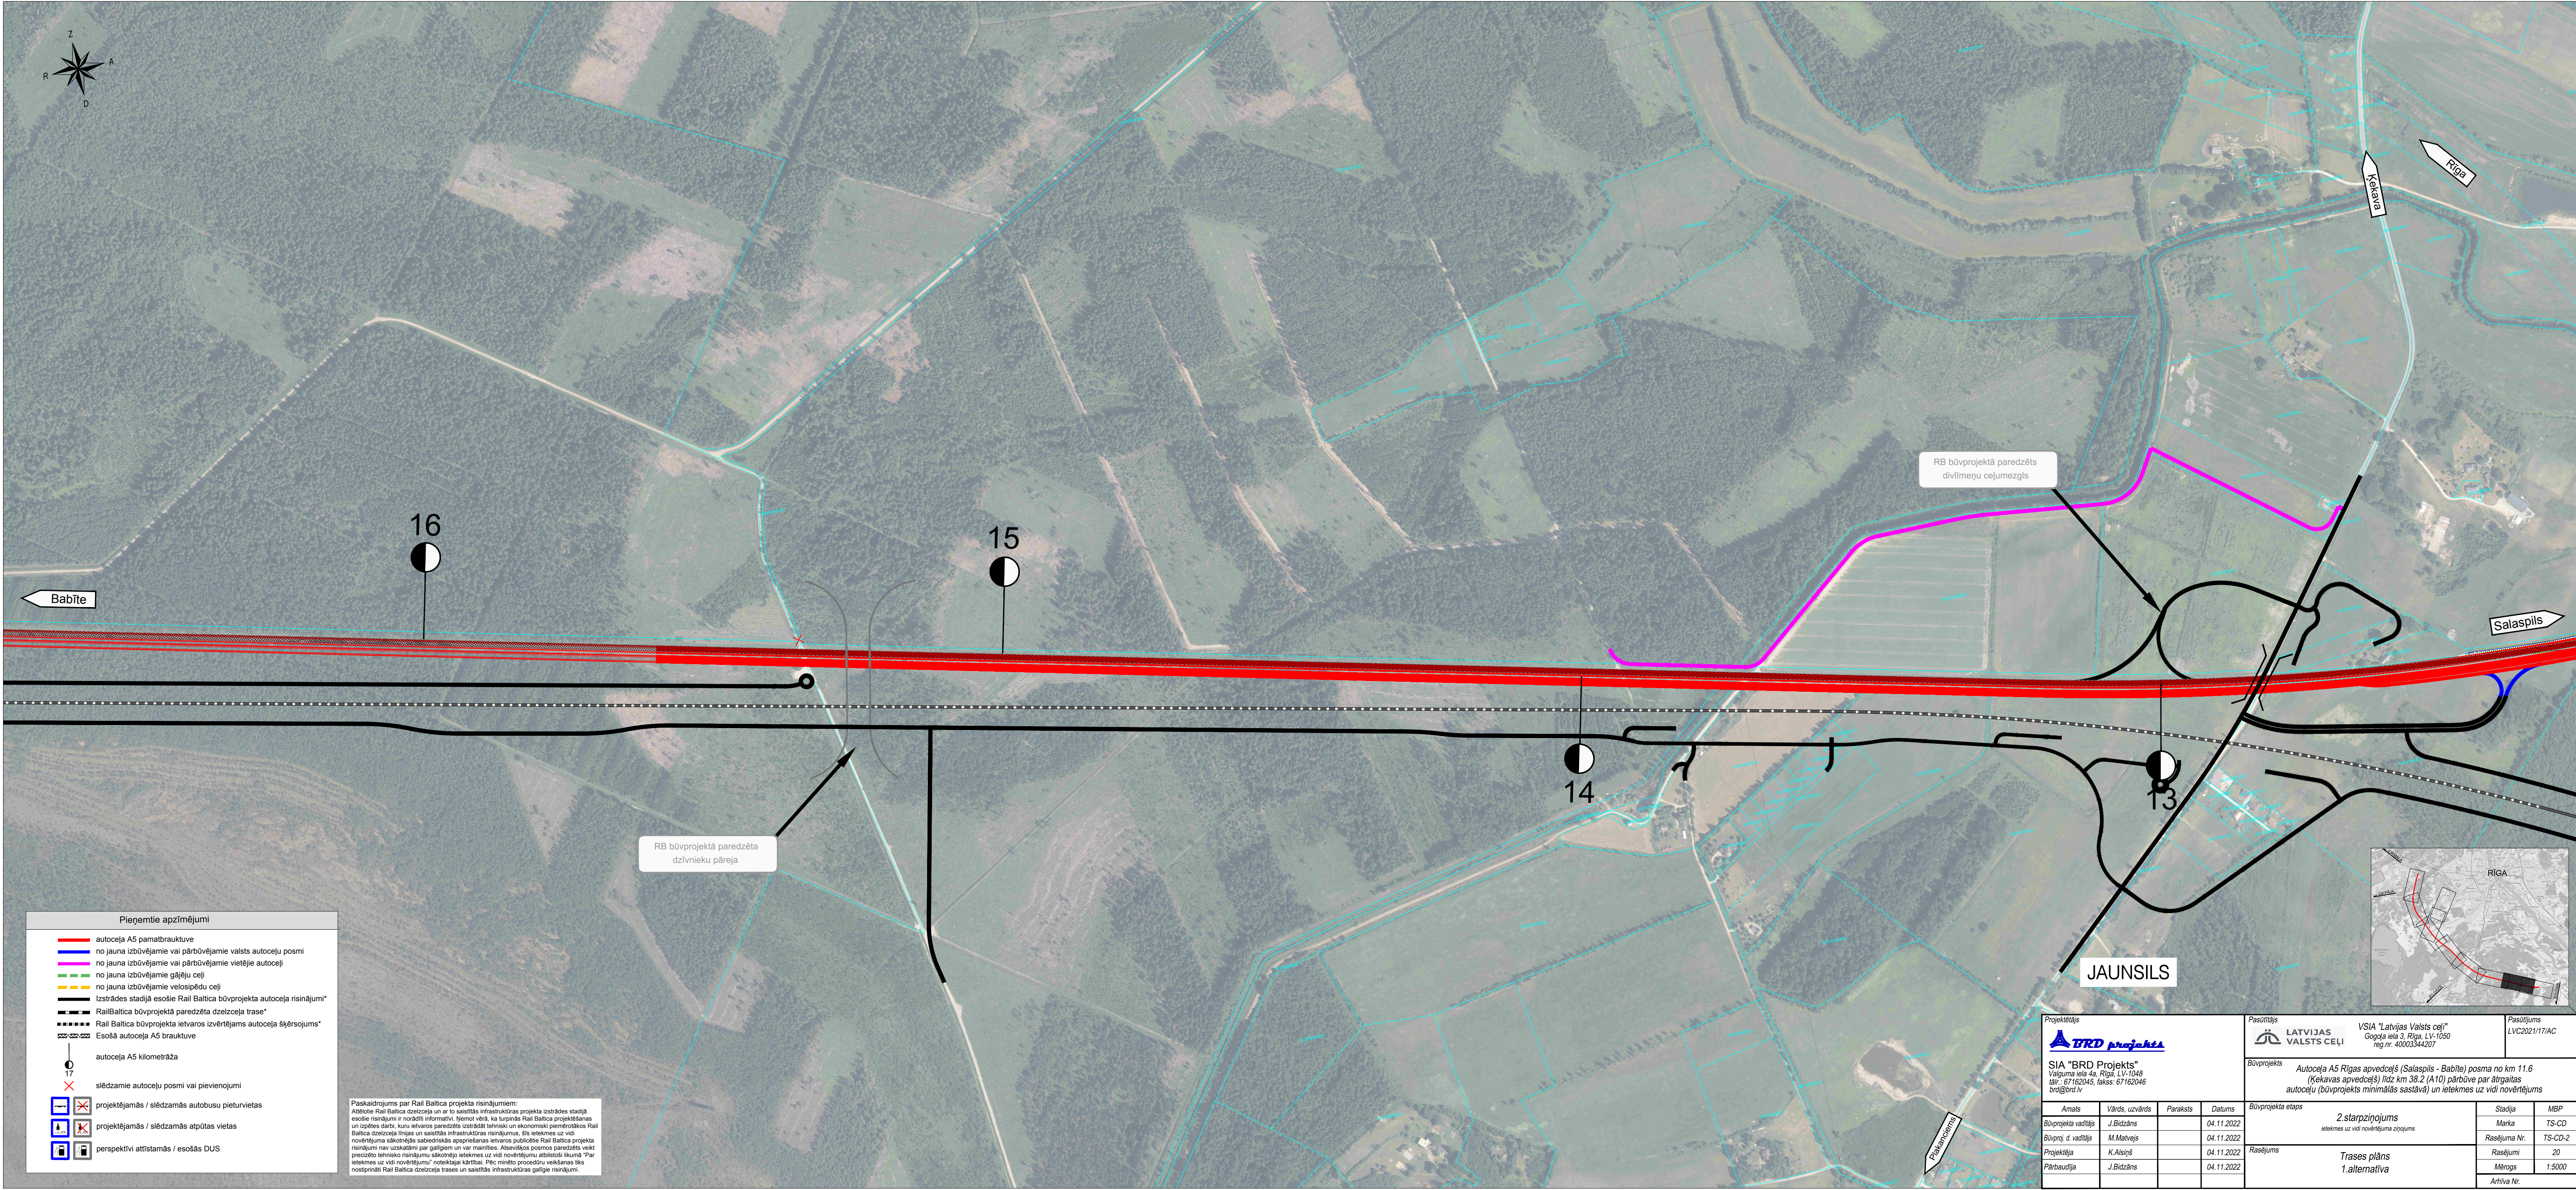

Pieņemtie apzīmējumi

autocēļa A5 pamatbrauktuve

no jauna izbūvējamie vai pārbūvējamie valsts autoceļu posmi

no jauna izbūvējamie vai pārbūvējamie vietējie autoceļi

no jauna izbūvējamie gājēju ceļi

no jauna izbūvējamie velosipēdu ceļi

Izstrādes stadijā esošie Rail Baltica būvprojekta autoceļa risinājumi*

RailBaltica būvprojektā paredzēta dzelzceļa trase*

Rail Baltica būvprojekta ietvaros izvērtējams autoceļa šķērsojums*

Esošā autoceļa A5 brauktuve

autocēļa A5 kilometrāža

slēdzamie autoceļu posmi vai pievienojumi

projektējamās / slēdzamās autobusu pieturvietas

projektējamās / slēdzamās atpūtas vietas

perspektīvi attīstāmās / esošās DUS

Paskaidrojums par Rail Baltica projekta risinājumiem:
Atbilstoši Rail Baltica dzelzceļa un ar to saistītās infrastruktūras projekta izstrādes stadijai esošie risinājumi ir norādīti informatīvi. Ņemot vērā, ka turpinās Rail Baltica projektēšanas un izpētes darbi, kuru ietvaros paredzēts izstrādāt tehniski un ekonomiski piemērotākos Rail Baltica dzelzceļa līnijas un saistītās infrastruktūras risinājumus, šīs ietekmes uz vidi novērtējuma sākotnējās sabiedriskās apspriestības ietvaros publicētie Rail Baltica projekta risinājumi nav uzskatāmi par galīgiem un var mainīties. Atsevišķos posmos paredzēts veikt precīzākus tehniskos risinājumus sākotnējās ietekmes uz vidi novērtējuma atbilstoši likuma "Par ietekmes uz vidi novērtējumu" noteiktajai kārtībai. Pēc minēto procedūru veikšanas tiks nostiprināti Rail Baltica dzelzceļa trases un saistītās infrastruktūras galīgie risinājumi.

Projektētājs  SIA "BRD Projekts" Valguma iela 4a, Rīga, LV-1048 tāl.: 67162045, fakss: 67162046 brd@brd.lv				Pasūtītājs  LATVIJAS VALSTS CEĻI VSIA "Latvijas Valsts ceļi" Gogoļa iela 3, Rīga, LV-1050 reg.nr. 4000334207				Pasūtījums LVC2021/17/AC					
Būvprojekts Autoceļa A5 Rīgas apvedceļš (Salaspils - Babīte) posma no km 11.6 (Kekavas apvedceļš) līdz km 38.2 (A10) pārbūve par ātrgaitas autoceļu (būvprojekts minimālās saslāva) un ietekmes uz vidi novērtējums													
Amats		Vārds, uzvārds		Paraksts		Datums		Būvprojekta etaps		Stadija		MBP	
Būvprojekta vadītājs		J.Bidzāns				04.11.2022		2.starpziņojums Ietekmes uz vidi novērtējuma ziņojums		Marka		TS-CD	
Būvproj. d. vadītājs		M.Matvejs				04.11.2022		Rasējums		Rasējuma Nr.		TS-CD-2	
Projektēja		K.Alsinš				04.11.2022		Trases plāns 1.alternatīva		Rasījumi		20	
Pārbaudīja		J.Bidzāns				04.11.2022				Mērogs		1:5000	
										Arhīva Nr.			