



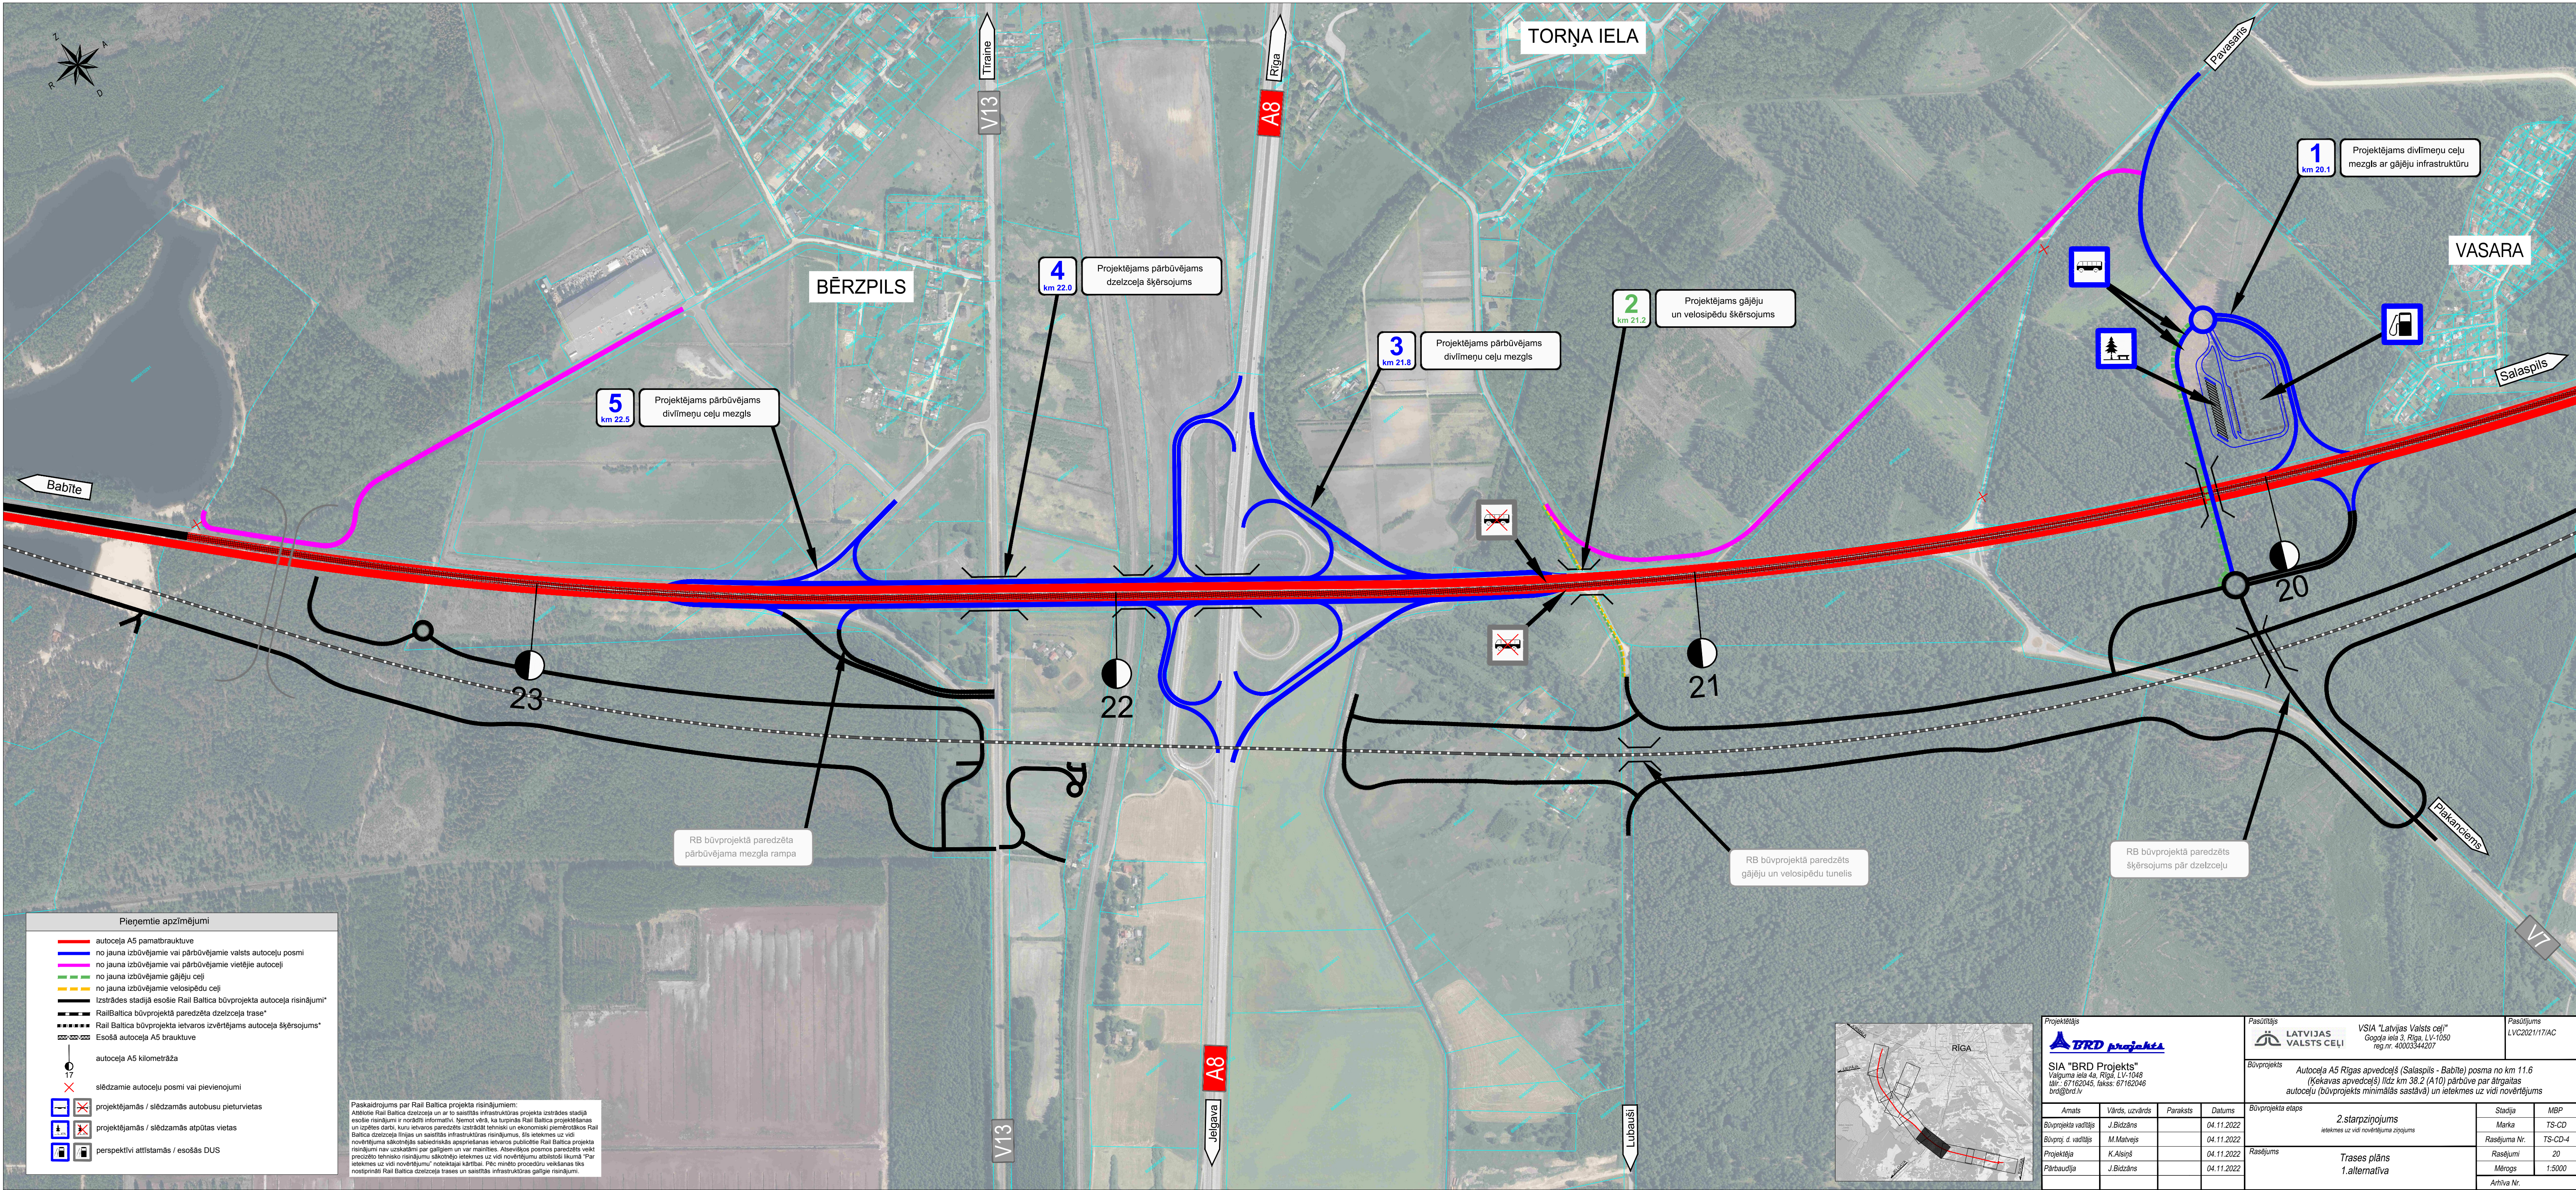

Pieņemtie apzīmējumi

- autocēļa A5 pamatbrauktuve
- no jauna izbūvējamie vai pārbūvējamie valsts autoceļu posmi
- no jauna izbūvējamie vai pārbūvējamie vietējie autoceļi
- no jauna izbūvējamie gājēju ceļi
- no jauna izbūvējamie velosipēdu ceļi
- Izstrādes stadijā esošie Rail Baltica būvprojekta autoceļa risinājumi*
- RailBaltica būvprojektā paredzēta dzelzceļa trase*
- Rail Baltica būvprojekta ietvaros izvērtējams autoceļa šķērsojums*
- Esošā autoceļa A5 brauktuve
- autocēļa A5 kilometrāža
- slēdzamie autoceļu posmi vai pievienojumi
- projektējamās / slēdzamās autobusu pieturvietas
- projektējamās / slēdzamās atpūtas vietas
- perspektīvi attīstāmās / esošās DUS

Paskaidrojums par Rail Baltica projekta risinājumiem:
Atbilstoši Rail Baltica dzelzceļa un ar to saistītās infrastruktūras projekta izstrādes stadijai esošie risinājumi ir norādīti informatīvi. Ņemot vērā, ka turpinās Rail Baltica projektēšanas un izpēti darbi, kuru ietvaros paredzēti izstrādāt tehniski un ekonomiski piemērotākos Rail Baltica dzelzceļa līnijas un saistītās infrastruktūras risinājumus, šīs ietekmes uz vidi novērtējuma sākotnējās sabiedriskās apspriešanas ietvaros publicētie Rail Baltica projekta risinājumi nav uzskatāmi par galīgiem un var mainīties. Atsevišķos posmos paredzēti veikt precīzākus tehniskos risinājumus sākotnējās ietekmes uz vidi novērtējuma atbilstoši likumā "Par ietekmes uz vidi novērtējumu" noteiktajai kārtībai. Pēc minēto procedūru veikšanas tiks nostiprināti Rail Baltica dzelzceļa trases un saistītās infrastruktūras galīgie risinājumi.

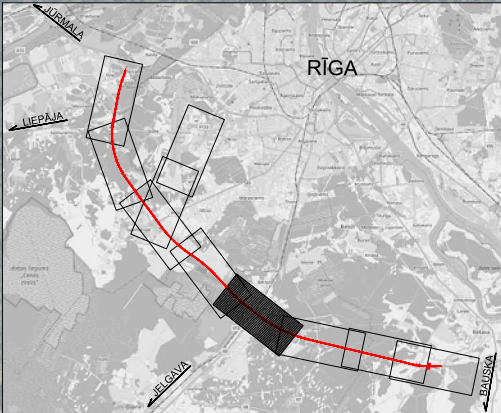

Projektētājs SIA "BRD Projekts" Valguma iela 4a, Rīga, LV-1048 tālrunis: 67162045, fakss: 67162046 brd@brd.lv				Pasūtītājs LATVIJAS VALSTS CEĻI VSIA "Latvijas Valsts ceļi" Gogoļa iela 3, Rīga, LV-1050 reģ.nr. 40003344207		Pasūtījums LVC2021/17/AC
Būvprojekta vadītājs J.Bidzāns				Būvprojekts Autocēļa A5 Rīgas apvedceļš (Salaspils - Babīte) posma no km 11.6 (Kekavas apvedceļš) līdz km 38.2 (A10) pārbūve par ātrgaitas autoceļu (būvprojekts minimālās saslāvā) un ietekmes uz vidi novērtējums		
Būvproj. d. vadītājs M.Matvejs				Būvprojekta etaps 2.starpziņojums ietekmes uz vidi novērtējuma ziņojums		
Projektēja K.Alsis				Stadija Marka TS-CD		
Pārbaudīja J.Bidzāns				Rasējuma Nr. TS-CD-4		
				Rasījumi 20		
				Mērogs 1:5000		
				Arhīva Nr.		