


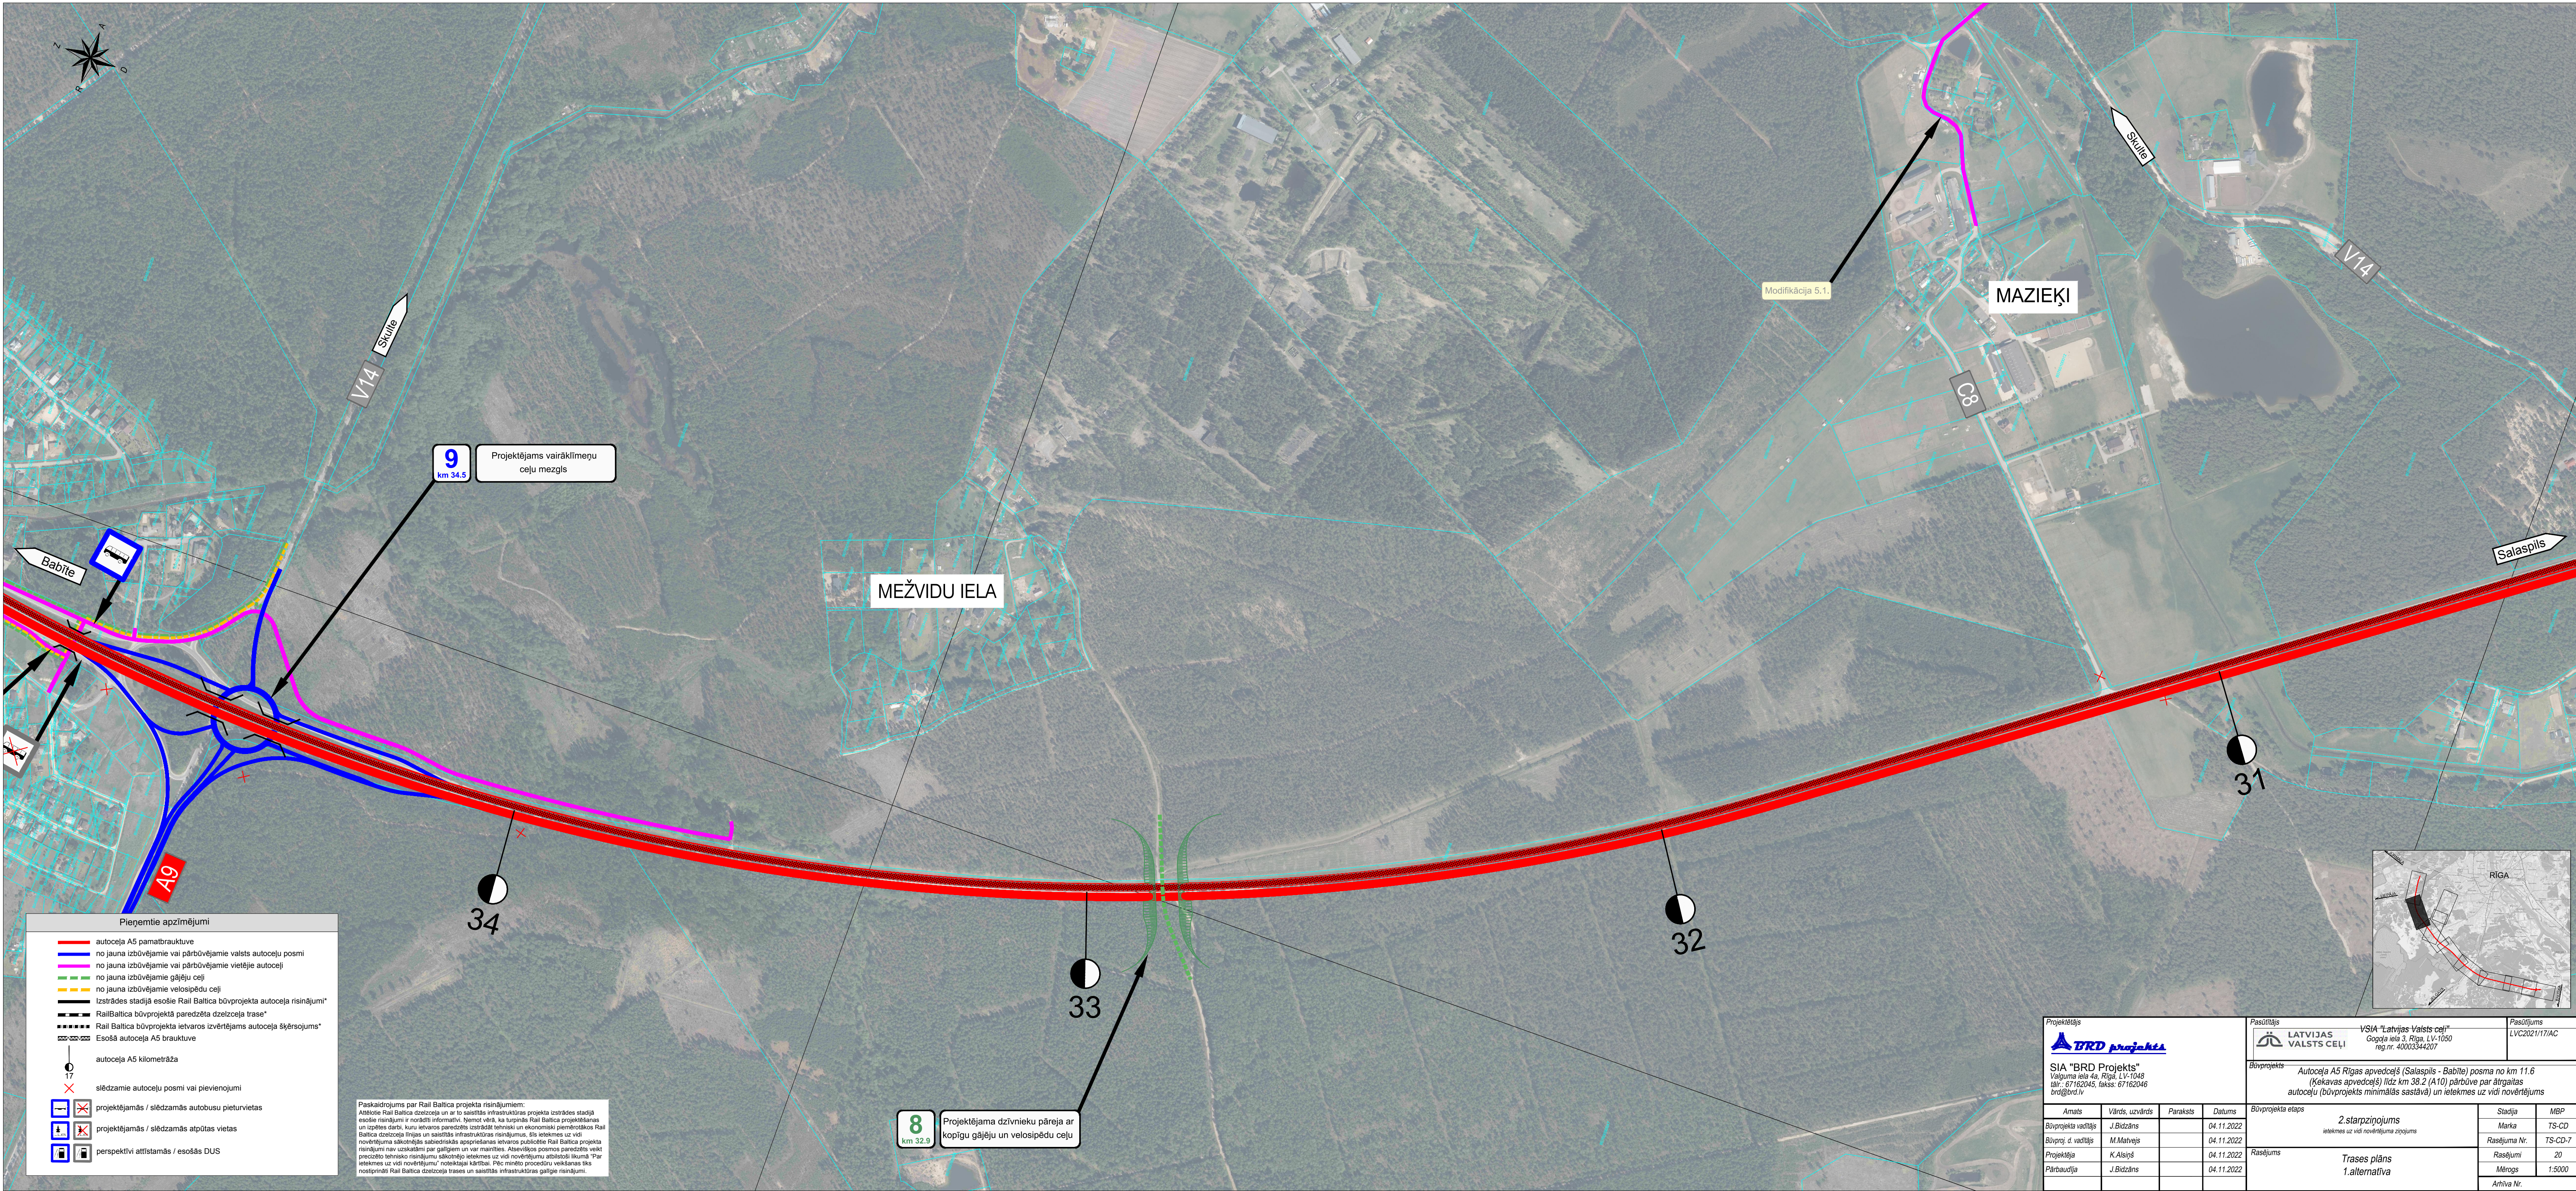

Pieņemtie apzīmējumi	
	autoceļa A5 pamatbrauktuve
	no jauna izbūvējamie vai pārbūvējamie valsts autoceļu posmi
	no jauna izbūvējamie vai pārbūvējamie vietējie autoceļi
	no jauna izbūvējamie gājēju ceļi
	no jauna izbūvējamie velosipēdu ceļi
	Izstrādes stadijā esošie Rail Baltica būvprojekta autoceļa risinājumi*
	RailBaltica būvprojektā paredzēta dzelzceļa trase*
	Rail Baltica būvprojekta ietvaros izvērtējams autoceļa šķērsojums*
	Esošā autoceļa A5 brauktuve
	autoceļa A5 kilometrāža
	slēdzamie autoceļu posmi vai pievienojumi
	projektējamās / slēdzamās autobusu pieturvietas
	projektējamās / slēdzamās atpūtas vietas
	perspektīvi attīstāmās / esošās DUS

Paskaidrojums par Rail Baltica projekta risinājumiem:
Atbilstoši Rail Baltica dzelzceļa un ar to saistītās infrastruktūras projekta izstrādes stadijā esošie risinājumi ir norādīti informatīvi. Ņemot vērā, ka turpinās Rail Baltica projektēšanas un izpētes darbi, kuru ietvaros paredzēts izstrādāt tehniski un ekonomiski piemērotākos Rail Baltica dzelzceļa līnijas un saistītās infrastruktūras risinājumus, šīs ietekmes uz vidi novērtējuma sākotnējās sabiedriskās apspriešanas ietvaros publicētie Rail Baltica projekta risinājumi nav uzskatāmi par galīgiem un var mainīties. Absolvējos posmos paredzēti veikt precizēto tehnisko risinājumu sākotnējo ietekmes uz vidi novērtējumu atbilstoši likumi "Par ietekmes uz vidi novērtējumu" noteiktajai kārtībai. Pēc minēto procedūru veikšanas tiks nosīpīnāti Rail Baltica dzelzceļa trases un saistītās infrastruktūras galīgie risinājumi.

8
km 32,9

Projektējama dzīvnieku pāreja ar kopīgu gājēju un velosipēdu ceļu

Projektētājs  SIA "BRD Projekts" Valguma iela 4a, Rīga, LV-1048 tāl.: 67162045, fakss: 67162046 brd@brd.lv				Pasūtītājs  VSIA "Latvijas Valsts ceļi" Gogoļa iela 3, Rīga, LV-1050 reg.nr. 40003344207		Pasūtījums LVC2021/17/AC	
Būvprojekts Autoceļa A5 Rīgas apvedceļš (Salaspils - Babīte) posma no km 11.6 (Kekavas apvedceļš) līdz km 38.2 (A10) pārbūve par ātrgaitas autoceļu (būvprojekts minimālās sastāvā) un ietekmes uz vidi novērtējums							
Amats	Vārds, uzvārds	Paraksts	Datums	Būvprojekta etaps 2.starpziņojums Ietekmes uz vidi novērtējuma ziņojums	Stadija	MBP	
Būvprojekta vadītājs	J.Bidzāns		04.11.2022	Rasējums Trases plāns 1.alternatīva	Marka	TS-CD	
Būvproj. d. vadītājs	M.Matvejs		04.11.2022		Rasējuma Nr.	TS-CD-7	
Projektēja	K.Alsinš		04.11.2022		Rasējumi	20	
Pārbaudīja	J.Bidzāns		04.11.2022		Mērogs	1:5000	
					Arhīva Nr.		