



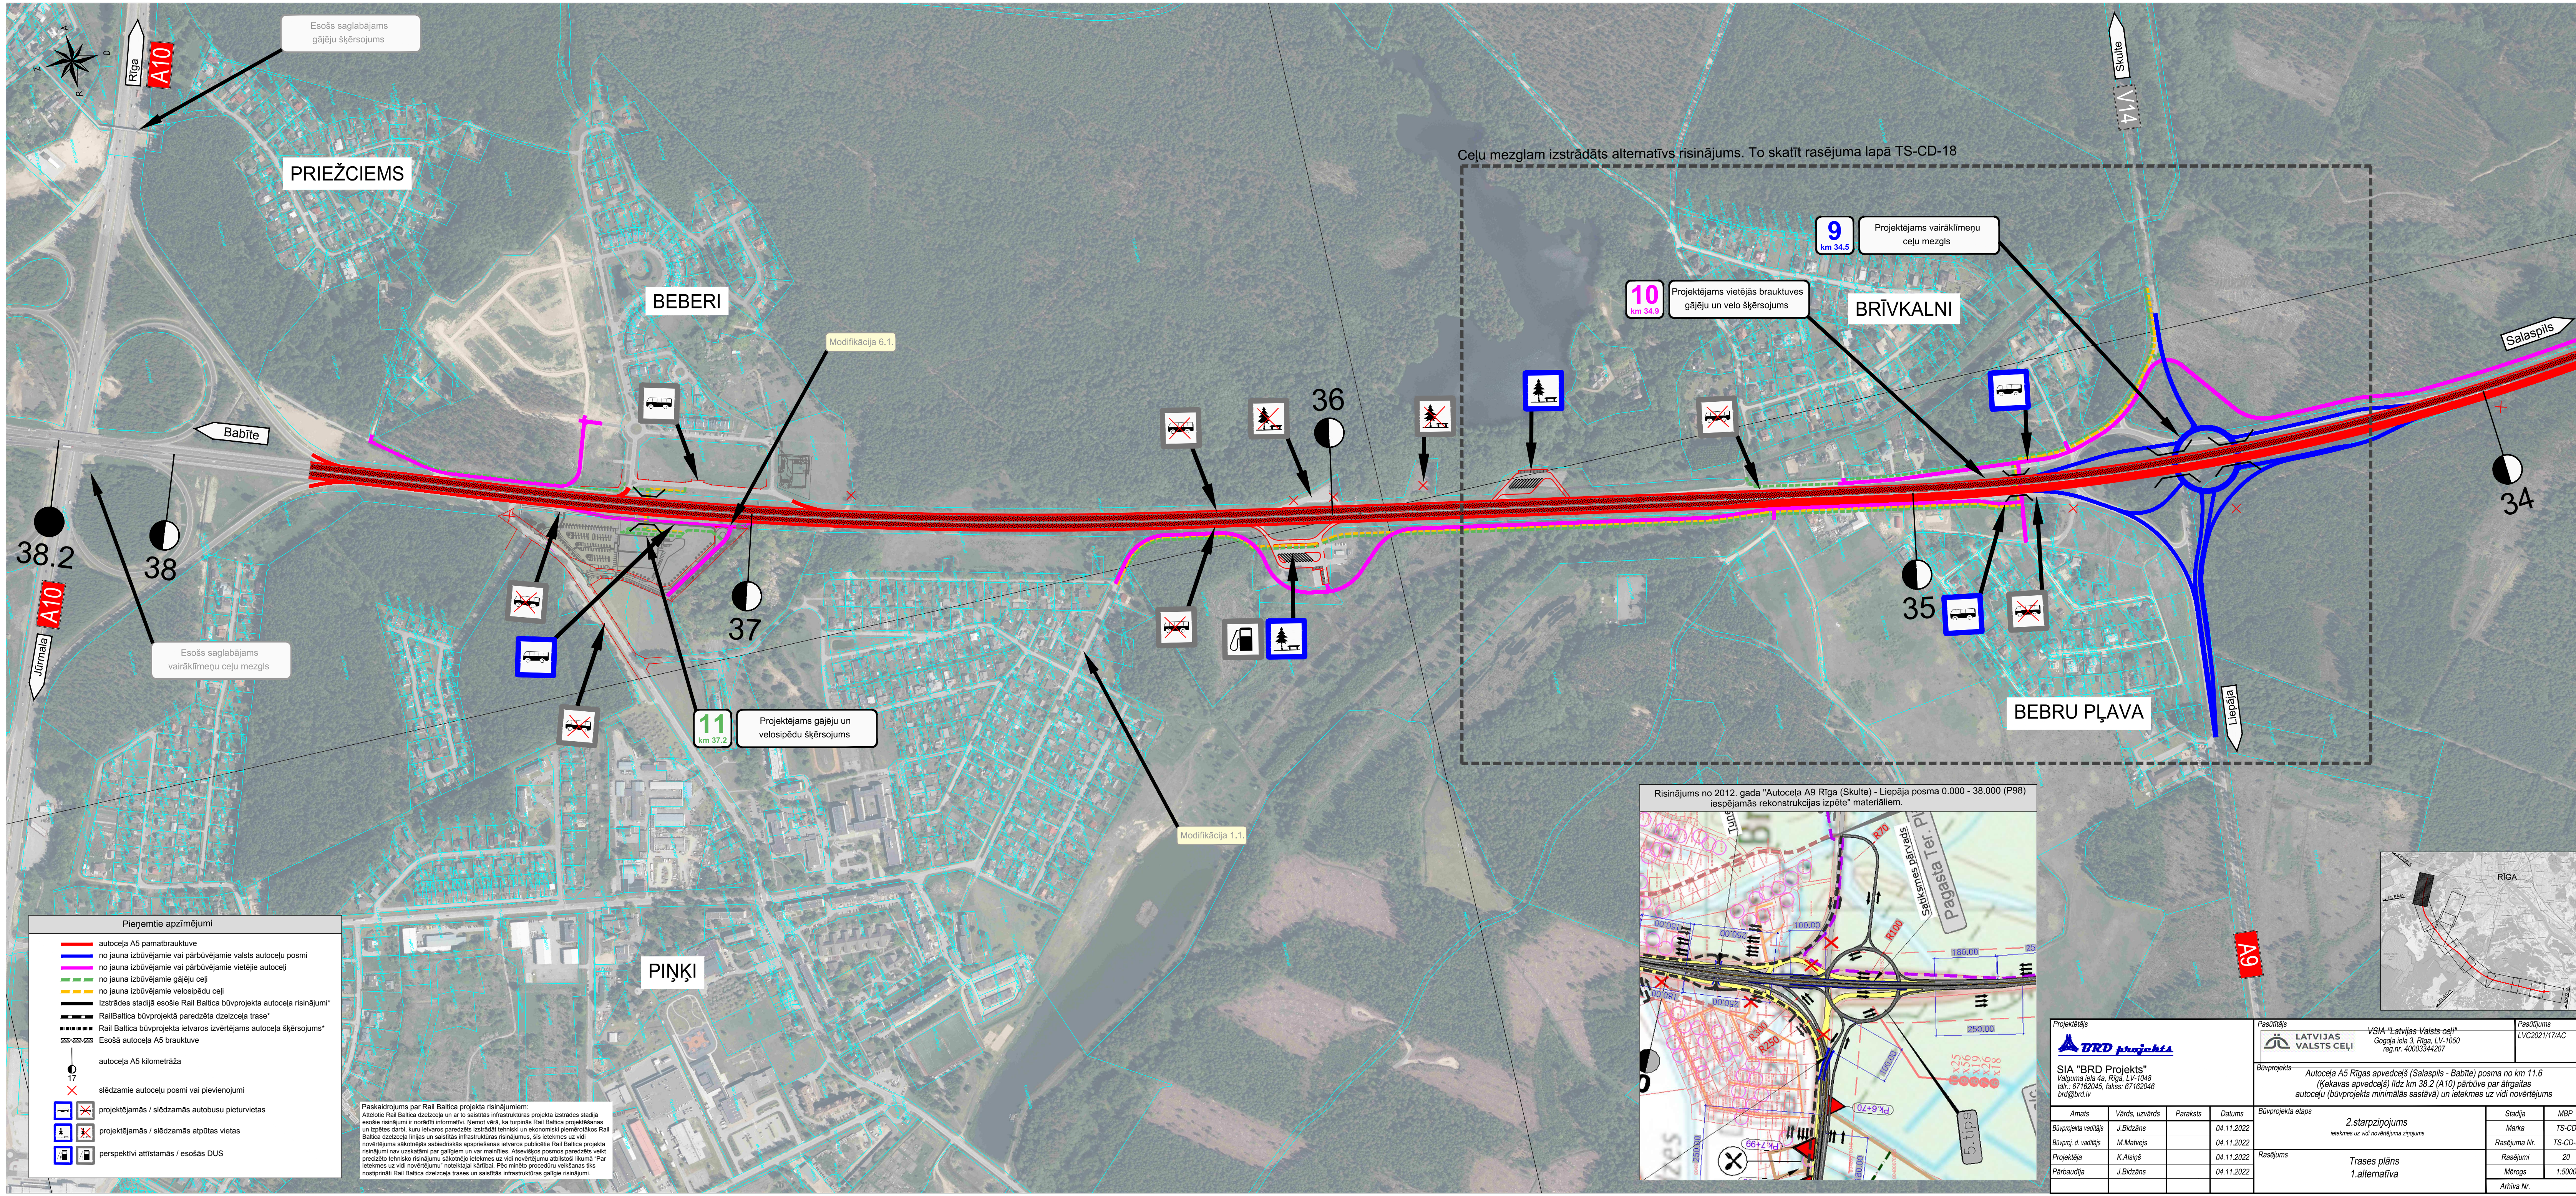

Pieņemtie apzīmējumi	
	autocēļa A5 pamatbrauktuve
	no jauna izbūvējamie vai pārbūvējamie valsts autoceļu posmi
	no jauna izbūvējamie vai pārbūvējamie vietējie autoceļi
	no jauna izbūvējamie gājēju ceļi
	no jauna izbūvējamie velosipēdu ceļi
	Izstrādes stadijā esošie Rail Baltica būvprojekta autoceļa risinājumi*
	RailBaltica būvprojektā paredzētā dzelzceļa trase*
	Rail Baltica būvprojekta ietvaros izvērtējams autoceļa šķērsojums*
	Esošā autoceļa A5 brauktuve
	autoceļa A5 kilometrāža
	slēdzamie autoceļu posmi vai pievienojumi
	projektējamās / slēdzamās autobusu pieturvietas
	projektējamās / slēdzamās atpūtas vietas
	perspektīvi attīstāmās / esošās DUS

Paskaidrojums par Rail Baltica projekta risinājumiem:
Atbilstoši Rail Baltica dzelzceļa un ar to saistītās infrastruktūras projekta izstrādes stadijā esošie risinājumi ir norādīti informatīvi. Ņemot vērā, ka turpinās Rail Baltica projektēšanas un izpētes darbi, kuru ietvaros paredzēts izstrādāt tehniski un ekonomiski piemērotākos Rail Baltica dzelzceļa līnijas un saistītās infrastruktūras risinājumus, šīs ietekmes uz vidi novērtējuma sākotnējās sabiedriskās apspriešanas ietvaros publicētie Rail Baltica projekta risinājumi nav uzskatāmi par galīgiem un var mainīties. Atbilstošos posmos paredzēts veikt precizēto tehnisko risinājumu sākotnējo ietekmes uz vidi novērtējumu atbilstoši likuma "Par ietekmes uz vidi novērtējumu" noteiktajai kārtībai. Pēc mināto procedūru veikšanas tiks nostiprināti Rail Baltica dzelzceļa trases un saistītās infrastruktūras galīgie risinājumi.

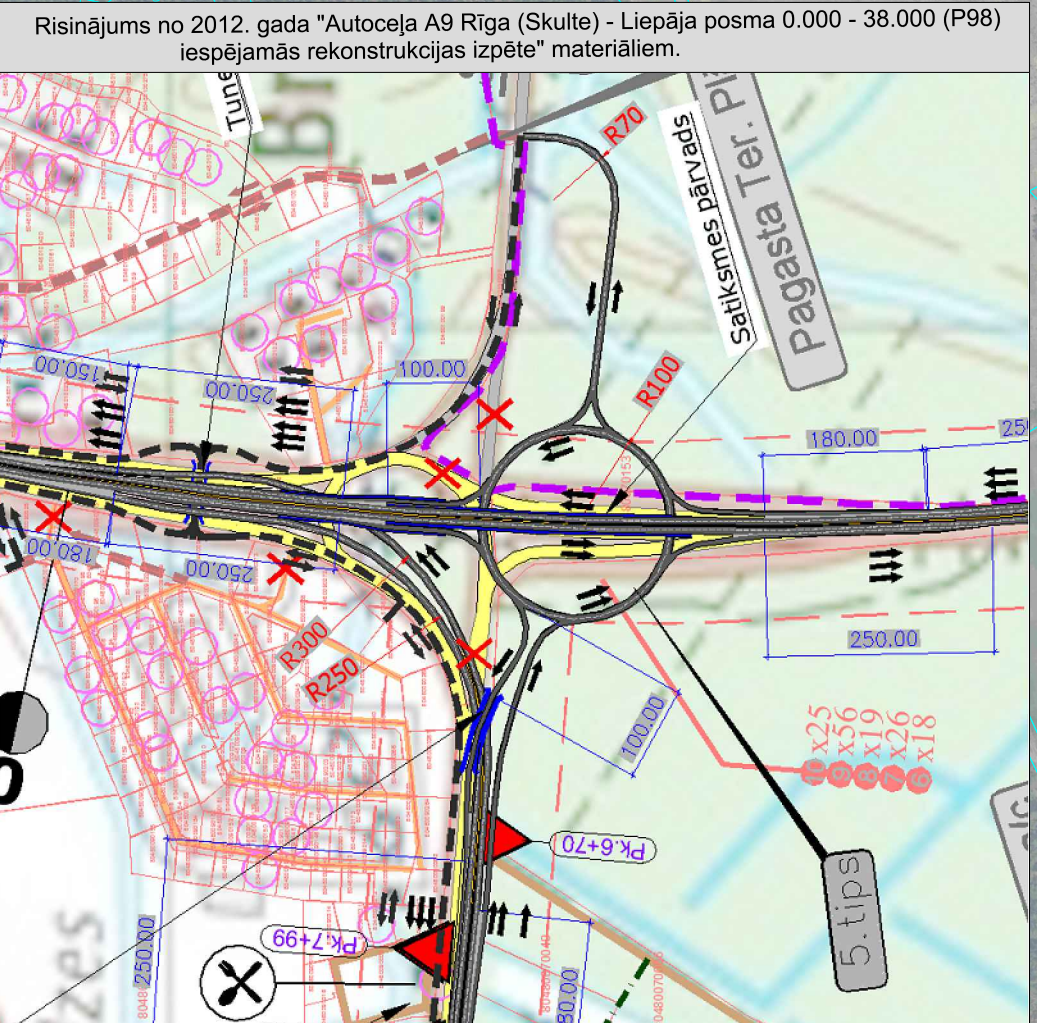

Projektētājs  SIA "BRD Projekts" Valguma iela 4a, Rīga, LV-1048 tāl.: 67162045, fakss: 67162046 brd@brd.lv				Pasūtītājs  VSIA "Latvijas Valsts ceļi" Gogdā iela 3, Rīga, LV-1050 reg.nr. 4000344207				Pasūtījums LVC2021/17/AC			
Būvprojekts Autoceļa A5 Rīgas apvedceļš (Salaspils - Babīte) posma no km 11.6 (Kekavas apvedceļš) līdz km 38.2 (A10) pārbūve par ātrgaitas autoceļu (būvprojekts minimālās saslāva) un ietekmes uz vidi novērtējums											
Amats				Vārds, uzvārds		Paraksts		Datums			
Būvprojekta vadītājs				J.Bīdžāns				04.11.2022			
Būvproj. d. vadītājs				M.Matvejs				04.11.2022			
Projektēja				K.Alsinš				04.11.2022			
Pārbaudīja				J.Bīdžāns				04.11.2022			
Būvprojekta etaps				2.starpziņojums ietekmes uz vidi novērtējuma ziņojums				Stadija		MBP	
								Marka		TS-CD	
								Rasējuma Nr.		TS-CD-8	
Rasējums				Trases plāns 1.alternatīva				Rasījumi		20	
								Mērogs		1:5000	
								Arhīva Nr.			