


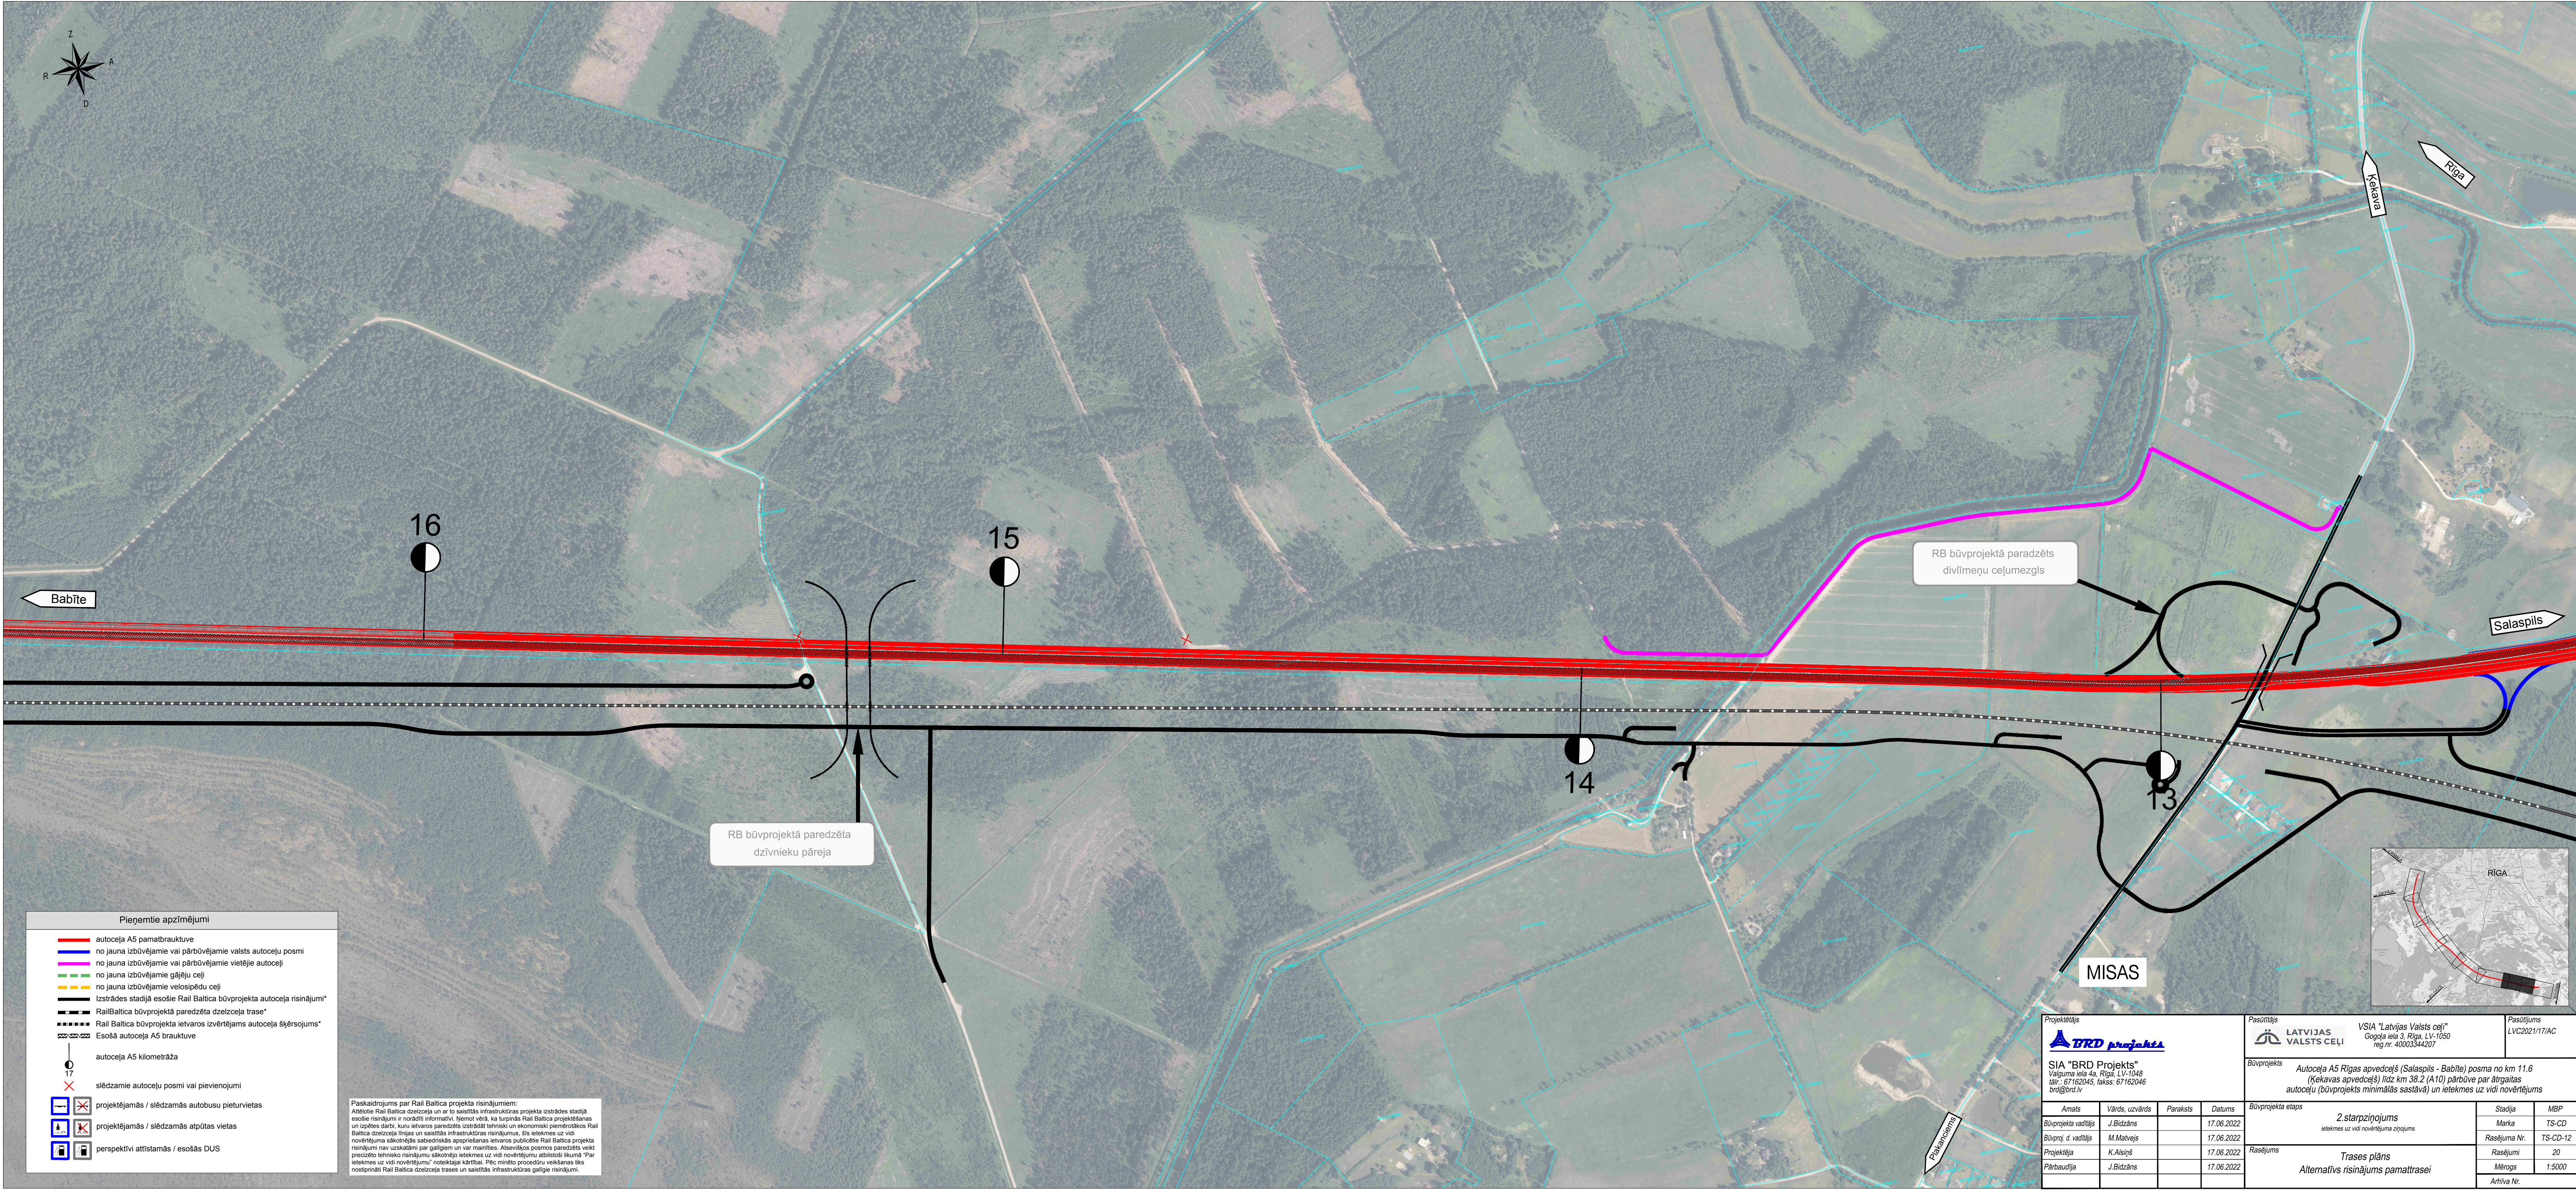

Projektētājs  SIA "BRD Projekts" Valguma iela 4a, Rīga, LV-1048 tālrunis: 67162045, fakss: 67162046 brd@brd.lv	Pasūtītājs  LATVIJAS VALSTS CEĻI VSIA "Latvijas Valsts ceļi" Gogoļa iela 3, Rīga, LV-1050 reģ.nr. 4000334207	Pasūtītājs LVC2021/17/AC
Būvprojekts Autoceļa A5 Rīgas apvedceļš (Salaspils - Babīte) posma no km 11.6 (Kēkavas apvedceļš) līdz km 38.2 (A10) pārbūve par ātrgaitas autoceļu (būvprojekts minimālās saslāva) un ietekmes uz vidi novērtējums	Būvprojekta etaps 2.starpziņojums ietekmes uz vidi novērtējuma ziņojums	Stadija MBP
Amats Vārds, uzvārds Paraksts Datums	Marka TS-CD	Rasījuma Nr. TS-CD-12
Būvprojekta vadītājs J.Bidzāns 17.06.2022	Rasījums Trases plāns Alternatīvs risinājums pamattrasei	Rasījuma Nr. 20
Būvproj. d. vadītājs M.Matvejs 17.06.2022	Mērogs 1:5000	Arhīva Nr.
Projektēja K.Alsis 17.06.2022		
Pārbaudīja J.Bidzāns 17.06.2022		