


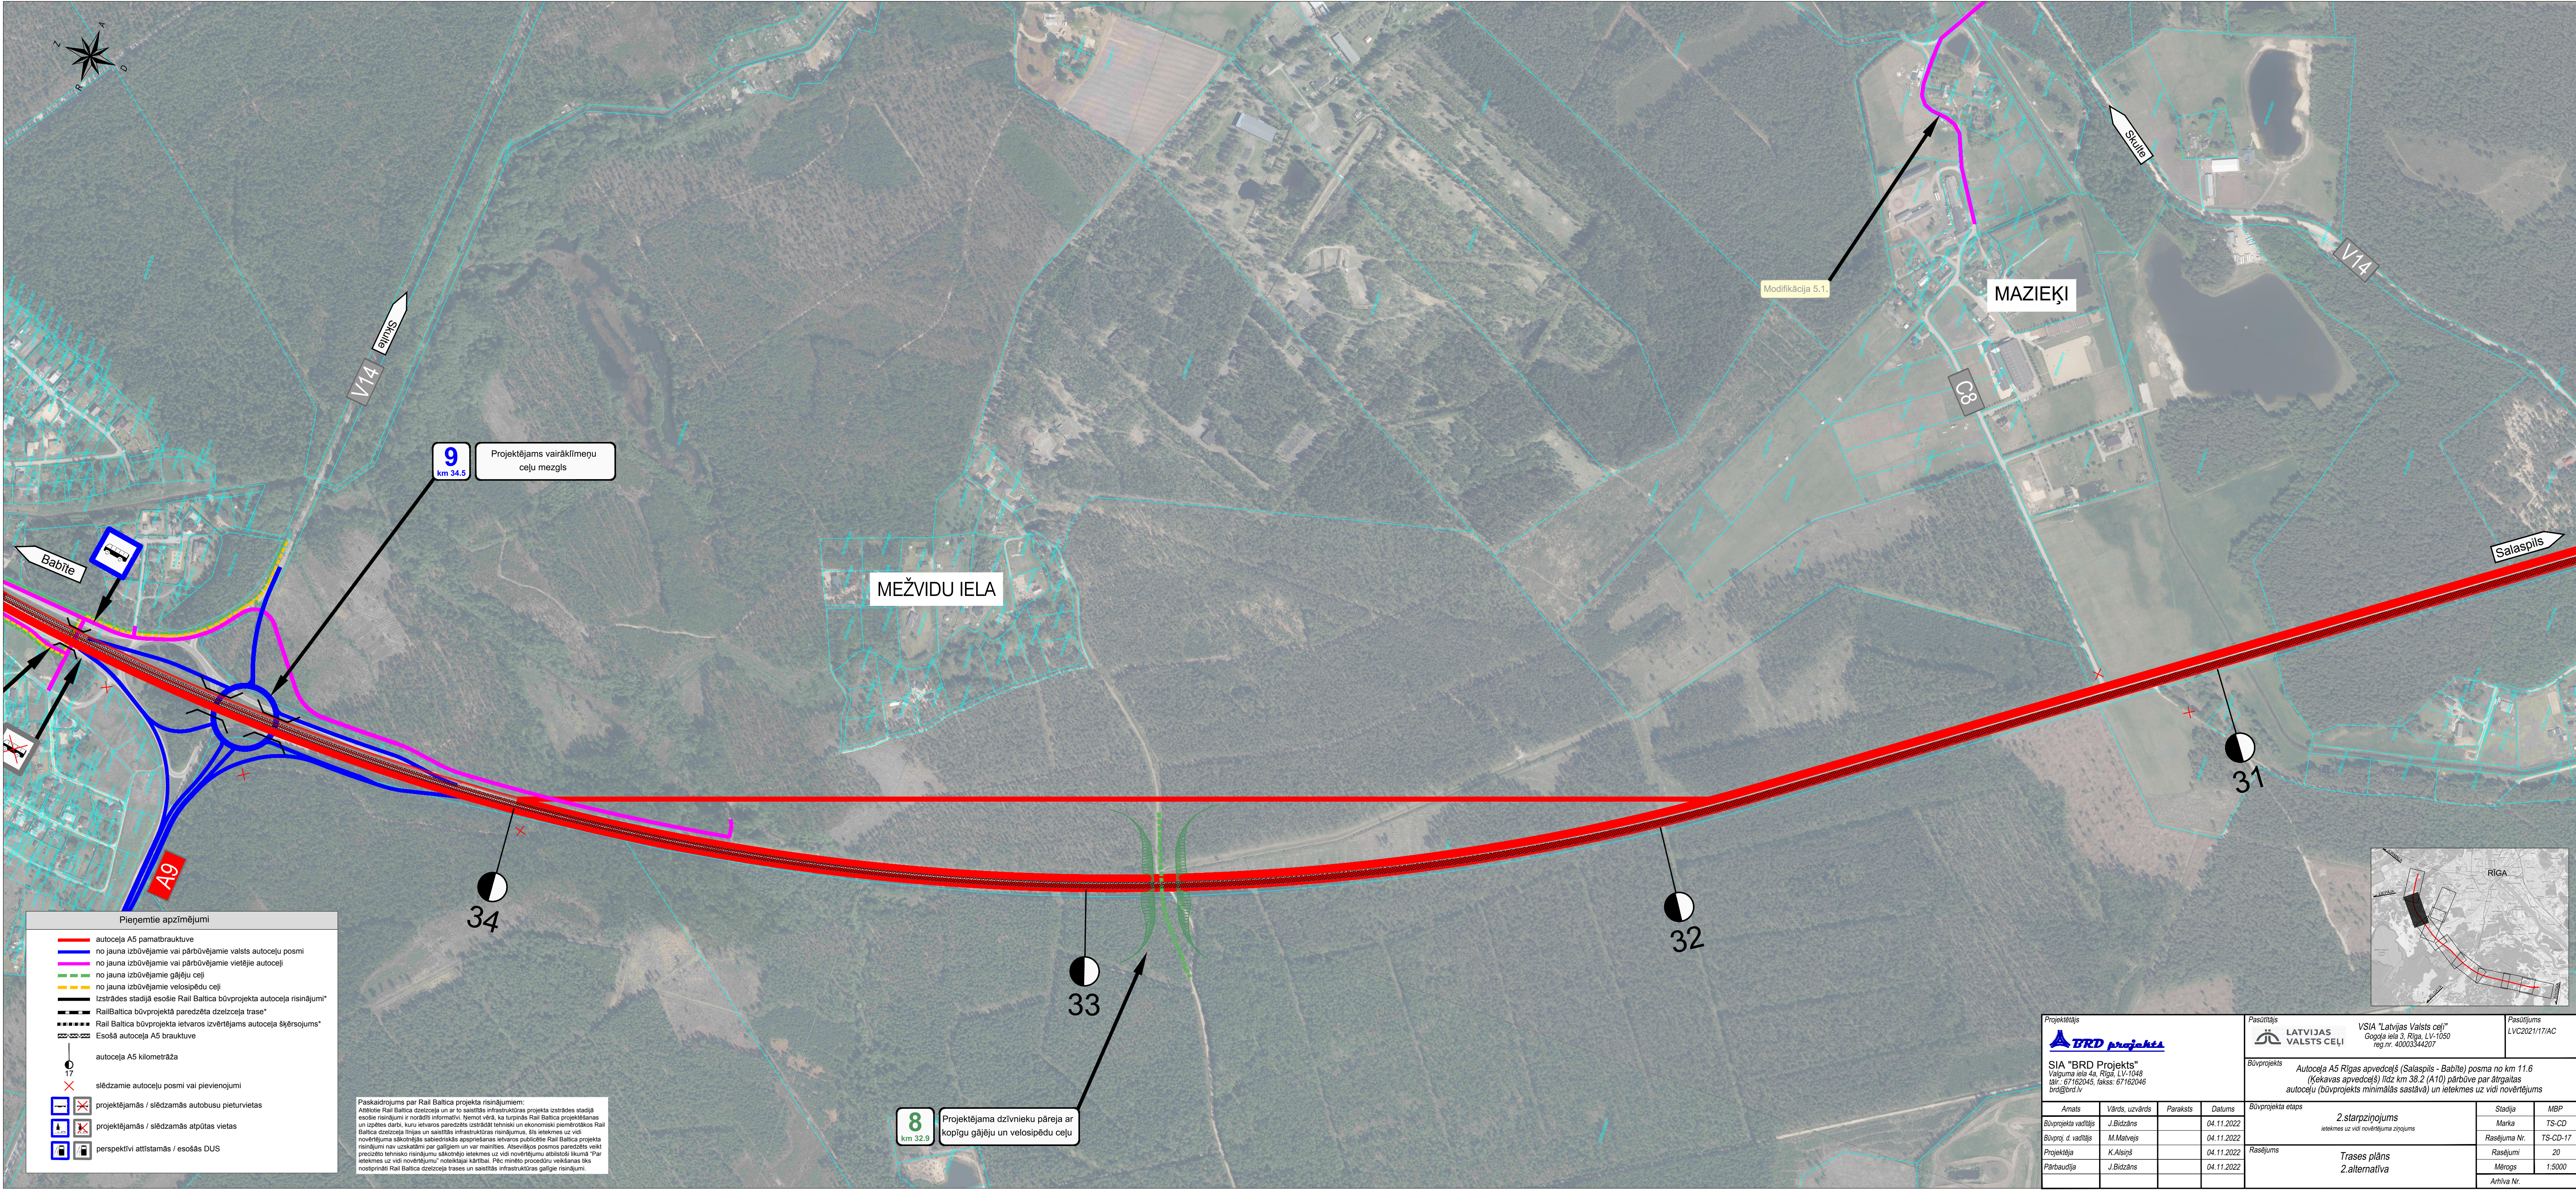

Pieņemtie apzīmējumi	
	autocēļa A5 pamatbrauktuve
	no jauna izbūvējamie vai pārbūvējamie valsts autoceļu posmi
	no jauna izbūvējamie vai pārbūvējamie vietējie autoceļi
	no jauna izbūvējamie gājēju ceļi
	no jauna izbūvējamie velosipēdu ceļi
	Izstrādes stadijā esošie Rail Baltica būvprojekta autoceļa risinājumi*
	RailBaltica būvprojekta paredzētā dzelzceļa trase*
	Rail Baltica būvprojekta ietvaros izvērtējams autoceļa šķērsojums*
	Esošā autoceļa A5 brauktuve
	autocēļa A5 kilometrāža
	17
	slēdzamie autoceļu posmi vai pievienojumi
	projektējamās / slēdzamās autobusu pieturvietas
	projektējamās / slēdzamās atpūtas vietas
	perspektīvi attīstāmās / esošās DUS

Paskaidrojums par Rail Baltica projekta risinājumiem:
Attēlotie Rail Baltica dzelzceļa un ar to saistītās infrastruktūras projekta izstrādes stadijā esošie risinājumi ir norādīti informatīvi. Ņemot vērā, ka turpinās Rail Baltica projektēšanas un izpildes darbi, kuru ietvaros paredzēts izstrādāt tehniski un ekonomiski piemērotākos Rail Baltica dzelzceļa līnijas un saistītās infrastruktūras risinājumus, šīs ietekmes uz vidi novērtējuma sākotnējās sabiedriskās apspriešanas ietvaros publicētie Rail Baltica projekta risinājumi nav uzskatāmi par galīgiem un var mainīties. Atbilstošos posmos paredzēti veikt precizēto tehnisko risinājumu sākotnējo ietekmes uz vidi novērtējumu atbilstoši likumi "Par ietekmes uz vidi novērtējumu" noteiktajai kārtībai. Pēc minēto procedūru veikšanas tiks nosīpīnāti Rail Baltica dzelzceļa trases un saistītās infrastruktūras galīgie risinājumi.

8
km 32,9

Projektējama dzīvnieku pāreja ar kopīgu gājēju un velosipēdu ceļu


Modifikācija 5.1.

MAZIEKŪ

Skule

V14

Salaspils

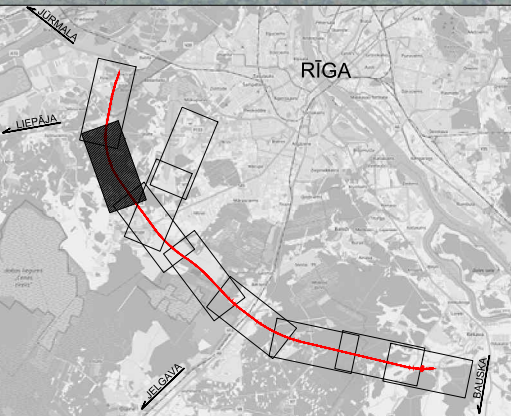

Projektētājs  SIA "BRD Projekts" Valguma iela 4a, Rīga, LV-1048 tāl.: 67162045, fakss: 67162046 brd@brd.lv				Pasūtītājs  LATVIJAS VALSTS CEĻI VSIA "Latvijas Valsts ceļi" Gogoļa iela 3, Rīga, LV-1050 reg.nr. 4000334207		Pasūtījums LVC2021/17/AC			
Būvprojekts Autoceļa A5 Rīgas apvedošs (Salaspils - Babīte) posma no km 11.6 (Kekavas apvedošs) līdz km 38.2 (A10) pārbūve par ātrgaitas autoceļu (būvprojekts minimālās saslāva) un ietekmes uz vidi novērtējums				Būvprojekta etaps					
Amats				Vārds, uzvārds		Paraksts		Datums	
Būvprojekta vadītājs				J.Bidzāns				04.11.2022	
Būvproj. d. vadītājs				M.Matvejs				04.11.2022	
Projektēja				K.Alsinš				04.11.2022	
Pārbaudīja				J.Bidzāns				04.11.2022	
Rasījums				Trases plāns 2.alternatīva		Stadija		MBP	
						Marka		TS-CD	
						Rasījuma Nr.		TS-CD-17	
						Rasījumi		20	
						Mērogs		1:5000	
						Arhīva Nr.			