
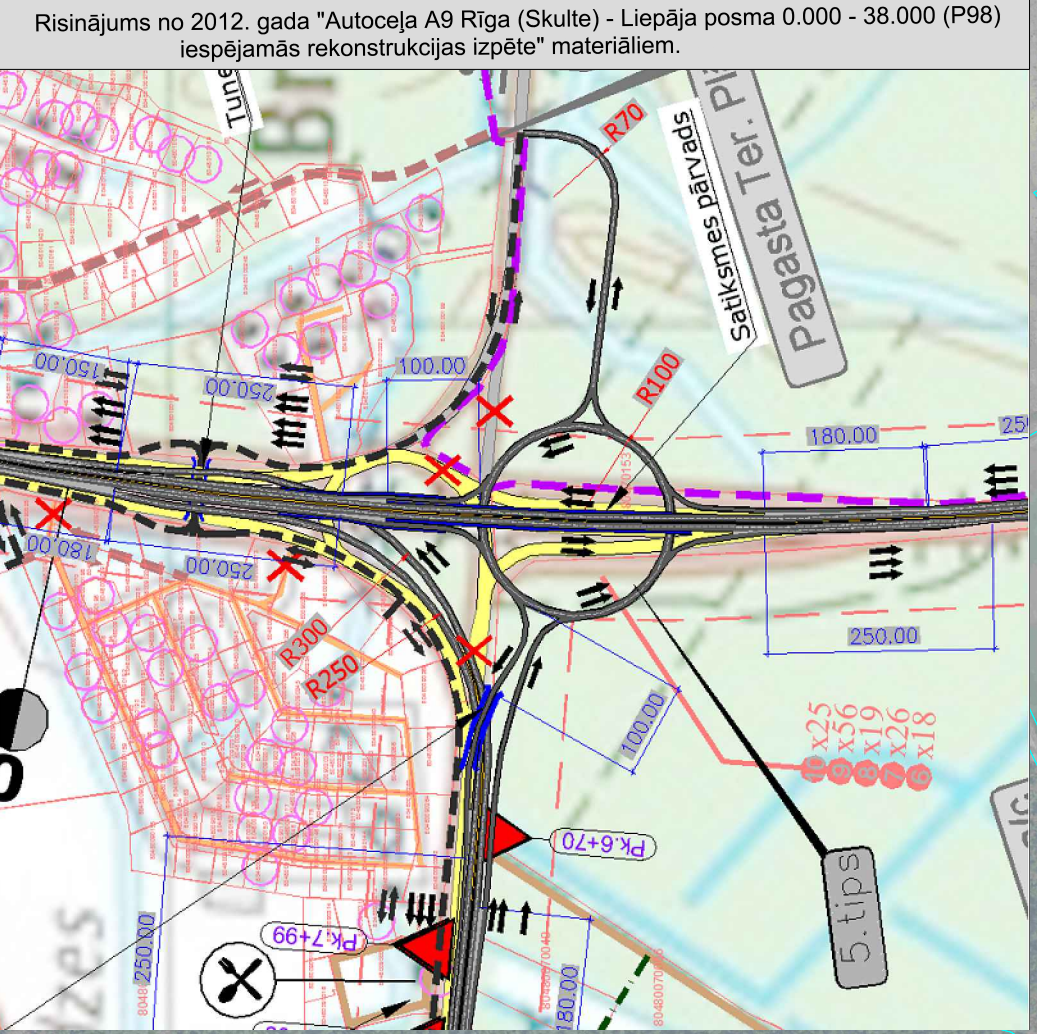


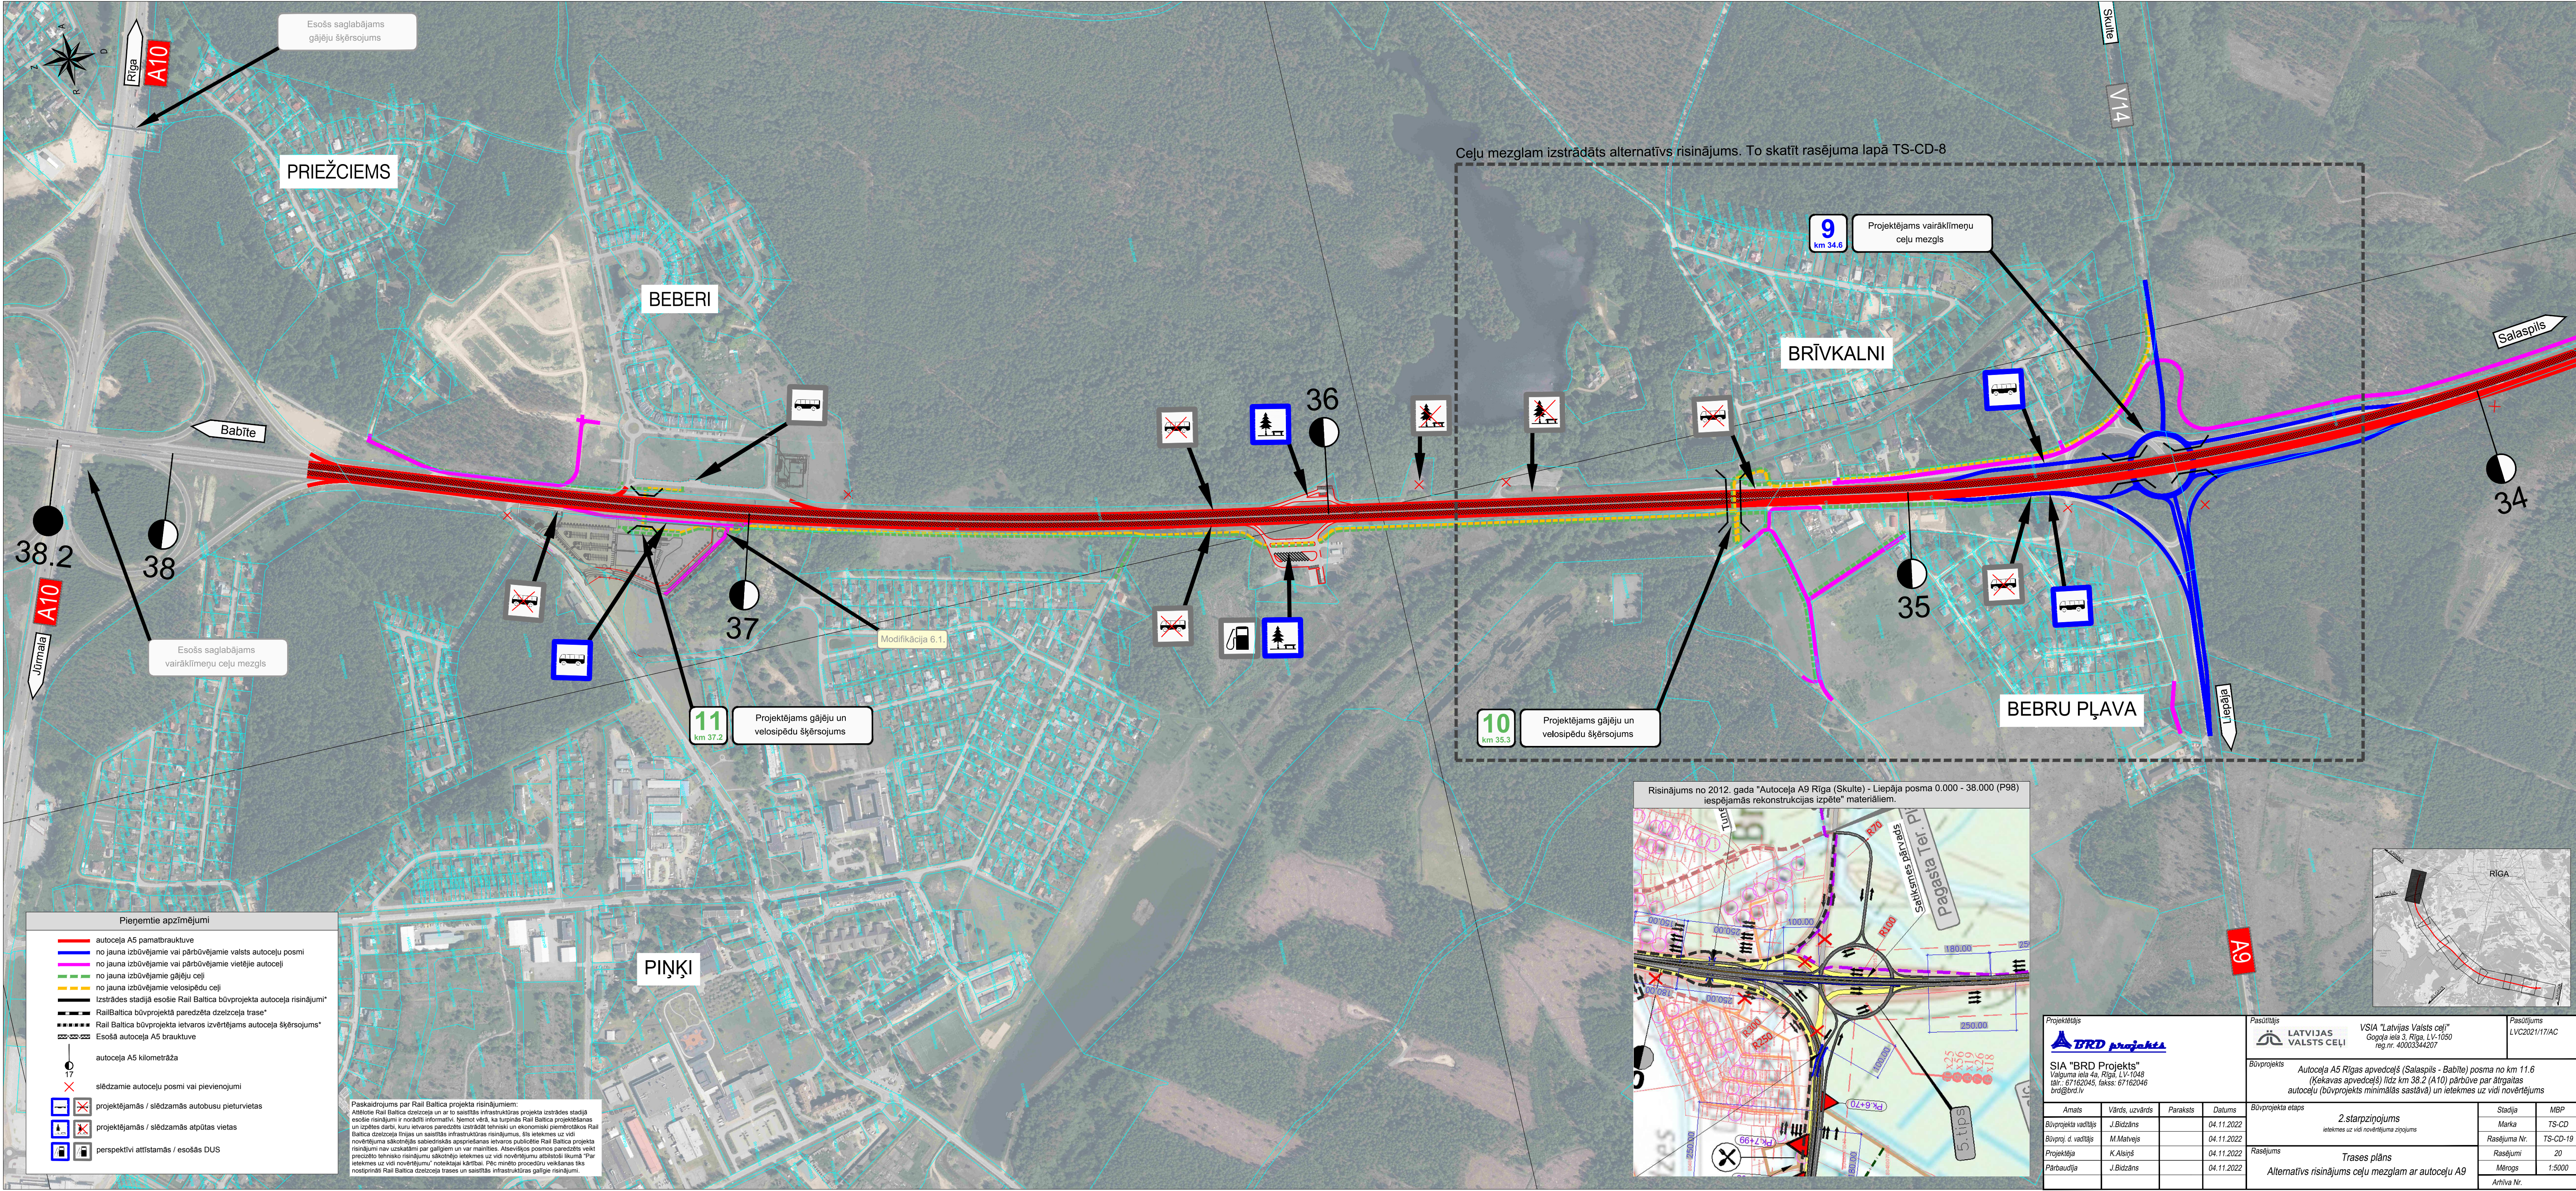

Projektētājs SIA "BRD Projekts" Valguma iela 4a, Rīga, LV-1048 tāl.: 67162045, fakss: 67162046 brd@brd.lv				Pasūtītājs LATVIJAS VALSTS CEĻI VSIA "Latvijas Valsts ceļi" Gogoļa iela 3, Rīga, LV-1050 reg.nr. 4000334207		Pasūtītāja LVC2021/17/AC
Būvprojekts Autoceļa A5 Rīgas apvedceļš (Salaspils - Babīte) posma no km 11.6 (Kekavas apvedceļš) līdz km 38.2 (A10) pārbūve par ātrgaitas autoceļu (būvprojekts minimālās saslāva) un ietekmes uz vidi novērtējums				Būvprojekta etaps 2.starpzīpojums ietekmes uz vidi novērtējuma ziņojums		
Amats	Vārds, uzvārds	Paraksts	Datums	Stadija	MBP	
Būvprojekta vadītājs	J.Bidzāns		04.11.2022	Marka	TS-CD	
Būvproj. d. vadītājs	M.Matvejs		04.11.2022	Rasējuma Nr.	TS-CD-19	
Projektēja	K.Alsis		04.11.2022	Rasījumi	20	
Pārbaudīja	J.Bidzāns		04.11.2022	Mērogs	1:5000	
Rasējums Trases plāns Alternatīvs risinājums ceļu mezglam ar autoceļu A9				Arhīva Nr.		