


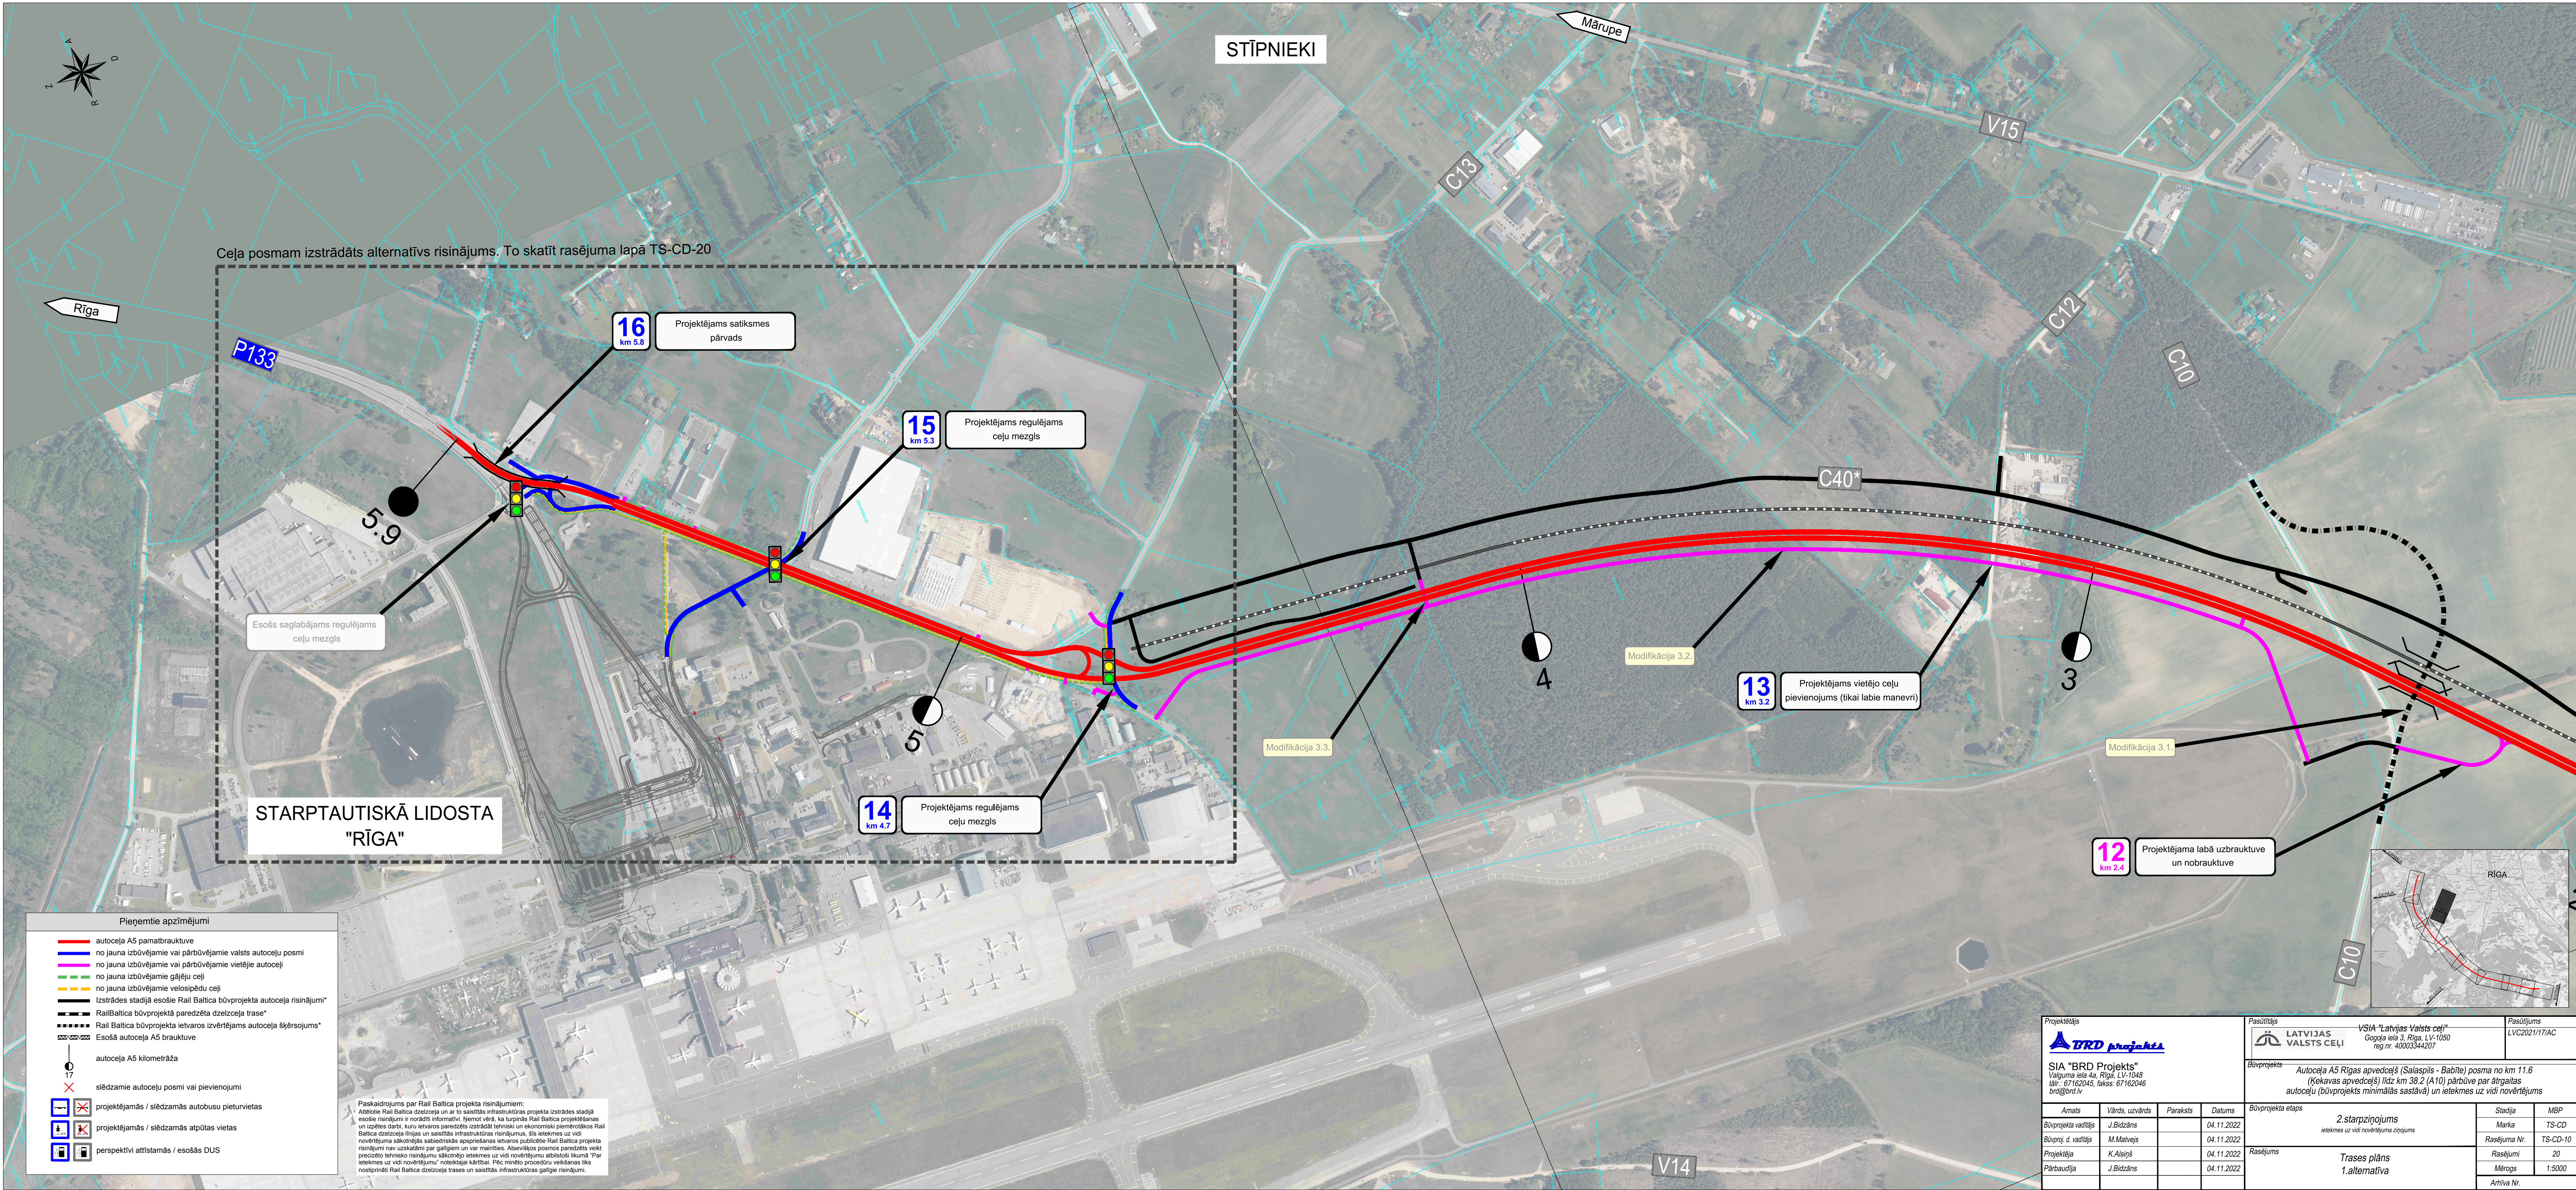

Ceļa posmam izstrādāts alternatīvs risinājums. To skatīt rasējuma lapā TS-CD-20

STARPTAUTISKĀ LIDOSTA
"RĪGA"

Pieņemtie apzīmējumi

- autocēļa A5 pamatbrauktuve
- no jauna izbūvējamie vai pārbūvējamie valsts autoceļu posmi
- no jauna izbūvējamie vai pārbūvējamie vietējie autoceļi
- no jauna izbūvējamie gājēju ceļi
- no jauna izbūvējamie velosipēdu ceļi
- Izstrādes stadijā esošie Rail Baltica būvprojekta autoceļa risinājumi*
- RailBaltica būvprojektā paredzētā dzelzceļa trase*
- Rail Baltica būvprojekta ietvaros izvērtējams autoceļa šķērsojums*
- Esošā autoceļa A5 brauktuve
- autocēļa A5 kilometrāža
- slēdzamie autoceļu posmi vai pievienojumi
- projektējamās / slēdzamās autobusu pieturvietas
- projektējamās / slēdzamās atpūtas vietas
- perspektīvi attīstāmās / esošās DUS

Paskaidrojums par Rail Baltica projekta risinājumiem:
Atbilstoši Rail Baltica dzelzceļa un ar to saistītās infrastruktūras projekta izstrādes stadijā esošie risinājumi ir norādīti informatīvi. Ņemot vērā, ka turpinās Rail Baltica projektēšanas un izpētes darbi, kuru ietvaros paredzēts izstrādāt tehniski un ekonomiski piemērotākos Rail Baltica dzelzceļa līnijas un saistītās infrastruktūras risinājumus, šīs ietekmes uz vidi novērtējuma sākotnējās sabiedriskās apspriešanas ietvaros publicētie Rail Baltica projekta risinājumi nav uzskatāmi par galīgiem un var mainīties. Absolvēto posmos paredzēta veikt precizēto tehnisko risinājumu sākotnējo ietekmes uz vidi novērtējumu atbilstoši likuma "Par ietekmes uz vidi novērtējumu" noteiktajai kārtībai. Pēc mināto procedūru veikšanas tiks nosīpzināti Rail Baltica dzelzceļa trases un saistītās infrastruktūras galīgie risinājumi.

Projektētājs  SIA "BRD Projekts" Valnuļa iela 4a, Rīga, LV-1048 tāl.: 67162045, fakss: 67162046 brd@brd.lv				Pasūtītājs  LATVIJAS VALSTS CEĻI VSIA "Latvijas Valsts ceļi" Gogoļa iela 3, Rīga, LV-1050 reg.nr. 4000344207		Pasūtījums LVC2021/17/AC			
Būvprojekts Autocēļa A5 Rīgas apvedceļš (Salaspils - Babīte) posma no km 11.6 (Kekavas apvedceļš) līdz km 38.2 (A10) pārbūve par ātrgaitas autoceļu (būvprojekts minimālās saslāva) un ietekmes uz vidi novērtējums									
Amats				Vārds, uzvārds		Paraksts		Datums	
Būvprojekta vadītājs				J.Bidzāns				04.11.2022	
Būvproj. d. vadītājs				M.Matvejs				04.11.2022	
Projektēja				K.Alsinš				04.11.2022	
Pārbaudīja				J.Bidzāns				04.11.2022	
Būvprojekta etaps				2.starpziņojums ietekmes uz vidi novērtējuma ziņojums		Stadija		MBP	
						Marka		TS-CD	
						Rasējuma Nr.		TS-CD-10	
Rasējums				Trases plāns 1.alternatīva		Rasējumi		20	
						Mērogs		1:5000	
						Arhīva Nr.			