



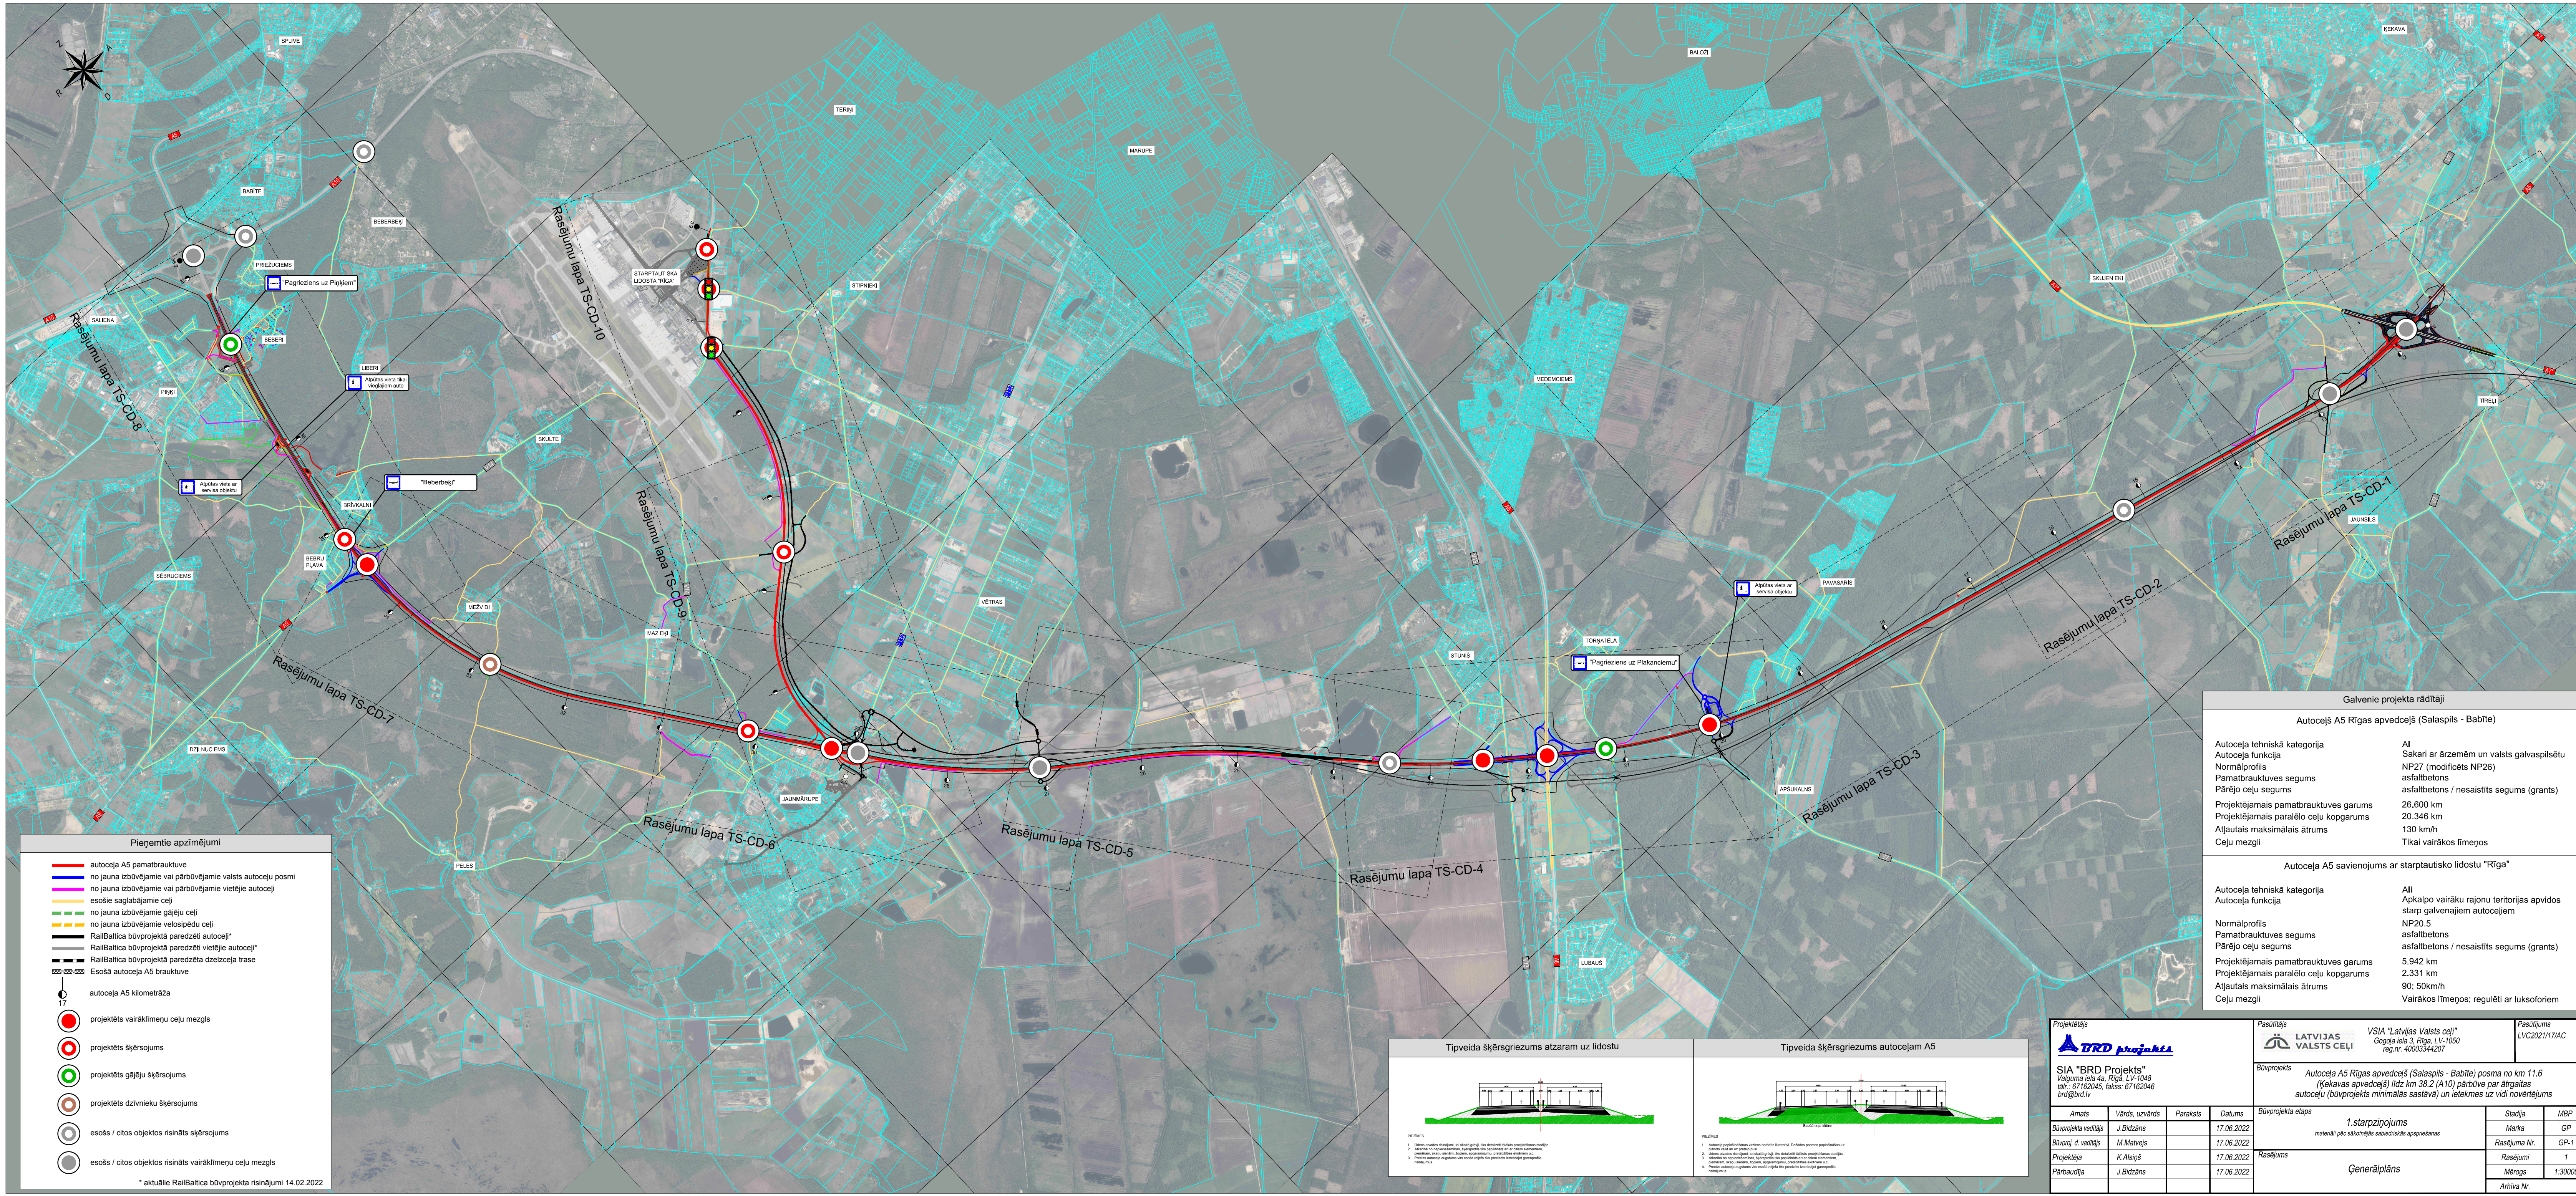


Pieņemtie apzīmējumi

- autocēļa A5 pamatbrauktuve
- no jauna izbūvējamie vai pārbūvējamie valsts autoceļu posmi
- no jauna izbūvējamie vai pārbūvējamie vietējie autoceļi
- esošie saglabājamie ceļi
- no jauna izbūvējamie gājēju ceļi
- no jauna izbūvējamie velosipēdu ceļi
- RailBaltica būvprojektā paredzēti autoceļi
- RailBaltica būvprojektā paredzēti vietējie autoceļi
- RailBaltica būvprojektā paredzēta dzelzceļa trase
- Esošā autocēļa A5 brauktuve
- autocēļa A5 kilometrāža
- projektēts vairāklīmeņu ceļu mezgls
- projektēts šķērsojums
- projektēts gājēju šķērsojums
- projektēts dzīvnieku šķērsojums
- esošs / citos objektos risināts šķērsojums
- esošs / citos objektos risināts vairāklīmeņu ceļu mezgls

* aktuālie RailBaltica būvprojekta risinājumi 14.02.2022

Galvenie projekta rādītāji	
Autoceļš A5 Rīgas apvedceļš (Salaspils - Babīte)	
Autoceļa tehniskā kategorija	AI
Autoceļa funkcija	Sakari ar ārzemēm un valsts galvaspilsētu
Normālprofilis	NP27 (modificēts NP26)
Pamatbrauktuves segums	asfaltbetons
Pārējo ceļu segums	asfaltbetons / nesaistīts segums (grants)
Projektējamais pamatbrauktuves garums	26.600 km
Projektējamais paralēlo ceļu kopgarums	20.346 km
Atļautais maksimālais ātrums	130 km/h
Ceļu mezgli	Tikai vairākos līmeņos
Autoceļa A5 savienojums ar starptautisko lidostu "Rīga"	
Autoceļa tehniskā kategorija	AII
Autoceļa funkcija	Apkalpo vairāku rajonu teritorijas apvidos starp galvenajiem autoceļiem
Normālprofilis	NP20.5
Pamatbrauktuves segums	asfaltbetons
Pārējo ceļu segums	asfaltbetons / nesaistīts segums (grants)
Projektējamais pamatbrauktuves garums	5.942 km
Projektējamais paralēlo ceļu kopgarums	2.331 km
Atļautais maksimālais ātrums	90; 50km/h
Ceļu mezgli	Vairākos līmeņos; regulēti ar luksoforiem

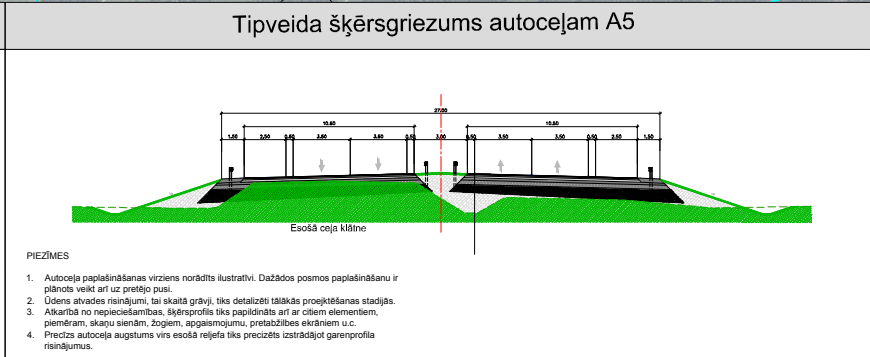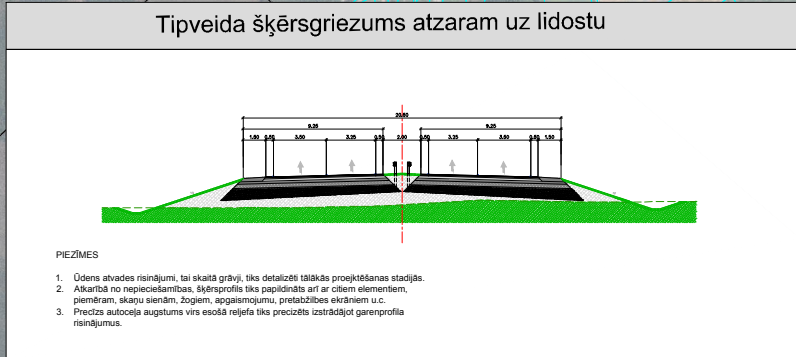

Projektētājs 		Pasūtītājs  VSIA "Latvijas Valsts ceļi" Gogoļa iela 3, Rīga, LV-1050 reg.nr. 4000334207		Pasūtījums LVC2021/17/AC	
SIA "BRD Projekti" Valguma iela 4a, Rīga, LV-1048 tālrunis: 67162045, fakss: 67162046 brd@brd.lv		Būvprojekts Autocēļa A5 Rīgas apvedceļš (Salaspils - Babīte) posma no km 11.6 (ķekavas apvedceļš) līdz km 38.2 (A10) pārbūve par ārīgais autoceļu (būvprojekts minimālās sastāvā) un ietekmes uz vidi novērtējums			
Amats		Vārds, uzvārds		Paraksts	
Būvprojekta vadītājs		J. Bidzāns		17.06.2022	
Būvproj. d. vadītājs		M. Matvejs		17.06.2022	
Projektēja		K. Alsiņš		17.06.2022	
Pārbaudīja		J. Bidzāns		17.06.2022	
Būvprojekta etaps		1.starpziņojums		Stadija	
materiāli pēc sākotnējās sabiedriskās apspriešanas				Marka	
				Rasējuma Nr.	
Rasējums		Ģenerālplāns		Rasējumi	
				Mērogs	
				Arhīva Nr.	
				1:30000	