


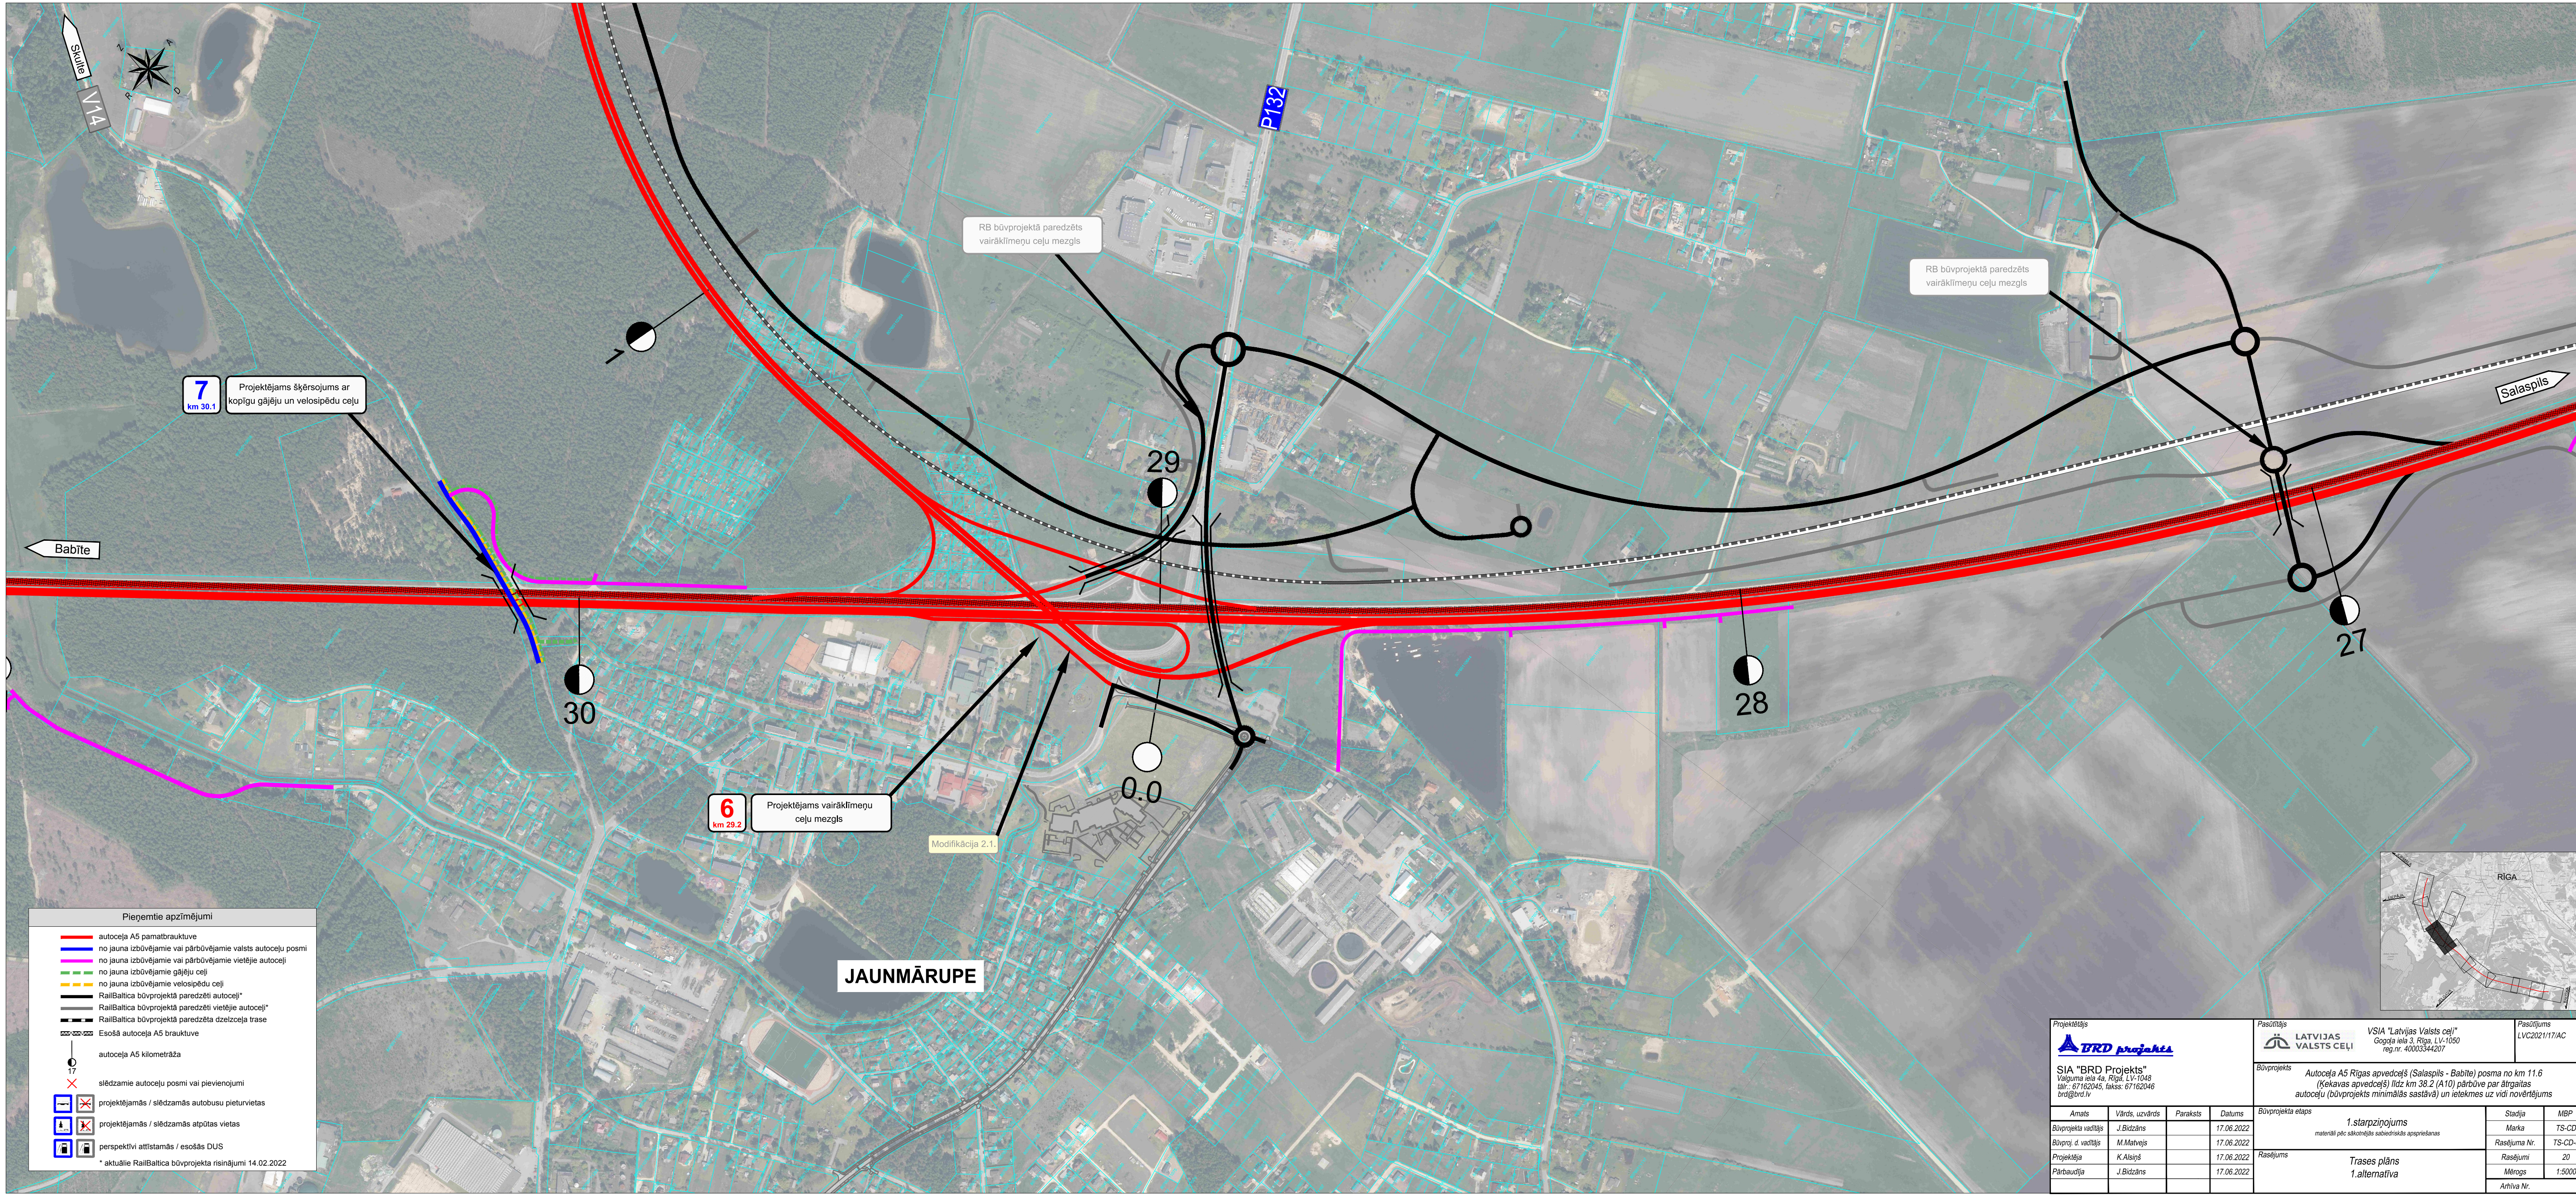

Pieņemtie apzīmējumi	
—	autocēļa A5 pamatbrauktuve
—	no jauna izbūvējamie vai pārbūvējamie valsts autoceļu posmi
—	no jauna izbūvējamie vai pārbūvējamie vietējie autoceļi
—	no jauna izbūvējamie gājēju ceļi
—	no jauna izbūvējamie velosipēdu ceļi
—	RailBaltica būvprojektā paredzēti autoceļi*
—	RailBaltica būvprojektā paredzēti vietējie autoceļi*
—	RailBaltica būvprojektā paredzēta dzelzceļa trase
—	Esošā autocēļa A5 brauktuve
—	autocēļa A5 kilometrāža
—	slēdzamie autoceļu posmi vai pievienojumi
—	projektējamās / slēdzamās autobusu pieturvietas
—	projektējamās / slēdzamās atpūtas vietas
—	perspektīvi attīstāmās / esošās DUS
* aktuālie RailBaltica būvprojekta risinājumi 14.02.2022	

Projektētājs  SIA "BRD Projekts" Valguma iela 4a, Rīga, LV-1048 tāl.: 67162045, fakss: 67162046 brd@brd.lv				Pasūtītājs  LATVIJAS VALSTS CEĻI VSIA "Latvijas Valsts ceļi" Gogoļa iela 3, Rīga, LV-1050 reg.nr. 40003344207				Pasūtījums LVC2021/17/AC			
Būvprojekts Autoceļa A5 Rīgas apvedošs (Salaspils - Babīte) posma no km 11.6 (Ķekavas apvedošs) līdz km 38.2 (A10) pārbūve par ātrgaitas autoceļu (būvprojekts minimālās sastāvā) un ietekmes uz vidi novērtējums											
Amats		Vārds, uzvārds		Paraksts		Datums		Būvprojekta etapas			
Būvprojekta vadītājs		J. Bidzāns				17.06.2022		1. starpziņojums		Stadija	
Būvproj. d. vadītājs		M. Matvejs				17.06.2022		materiāli pēc sākotnējās sabiedriskās apspriešanas		Marka	
Projektēja		K. Alsītis				17.06.2022		Rasējums		Rasējuma Nr.	
Pārbaudīja		J. Bidzāns				17.06.2022		Trases plāns 1.alternatīva		Rasējumi	
										Mērogs	
										1:5000	
										Arhīva Nr.	