


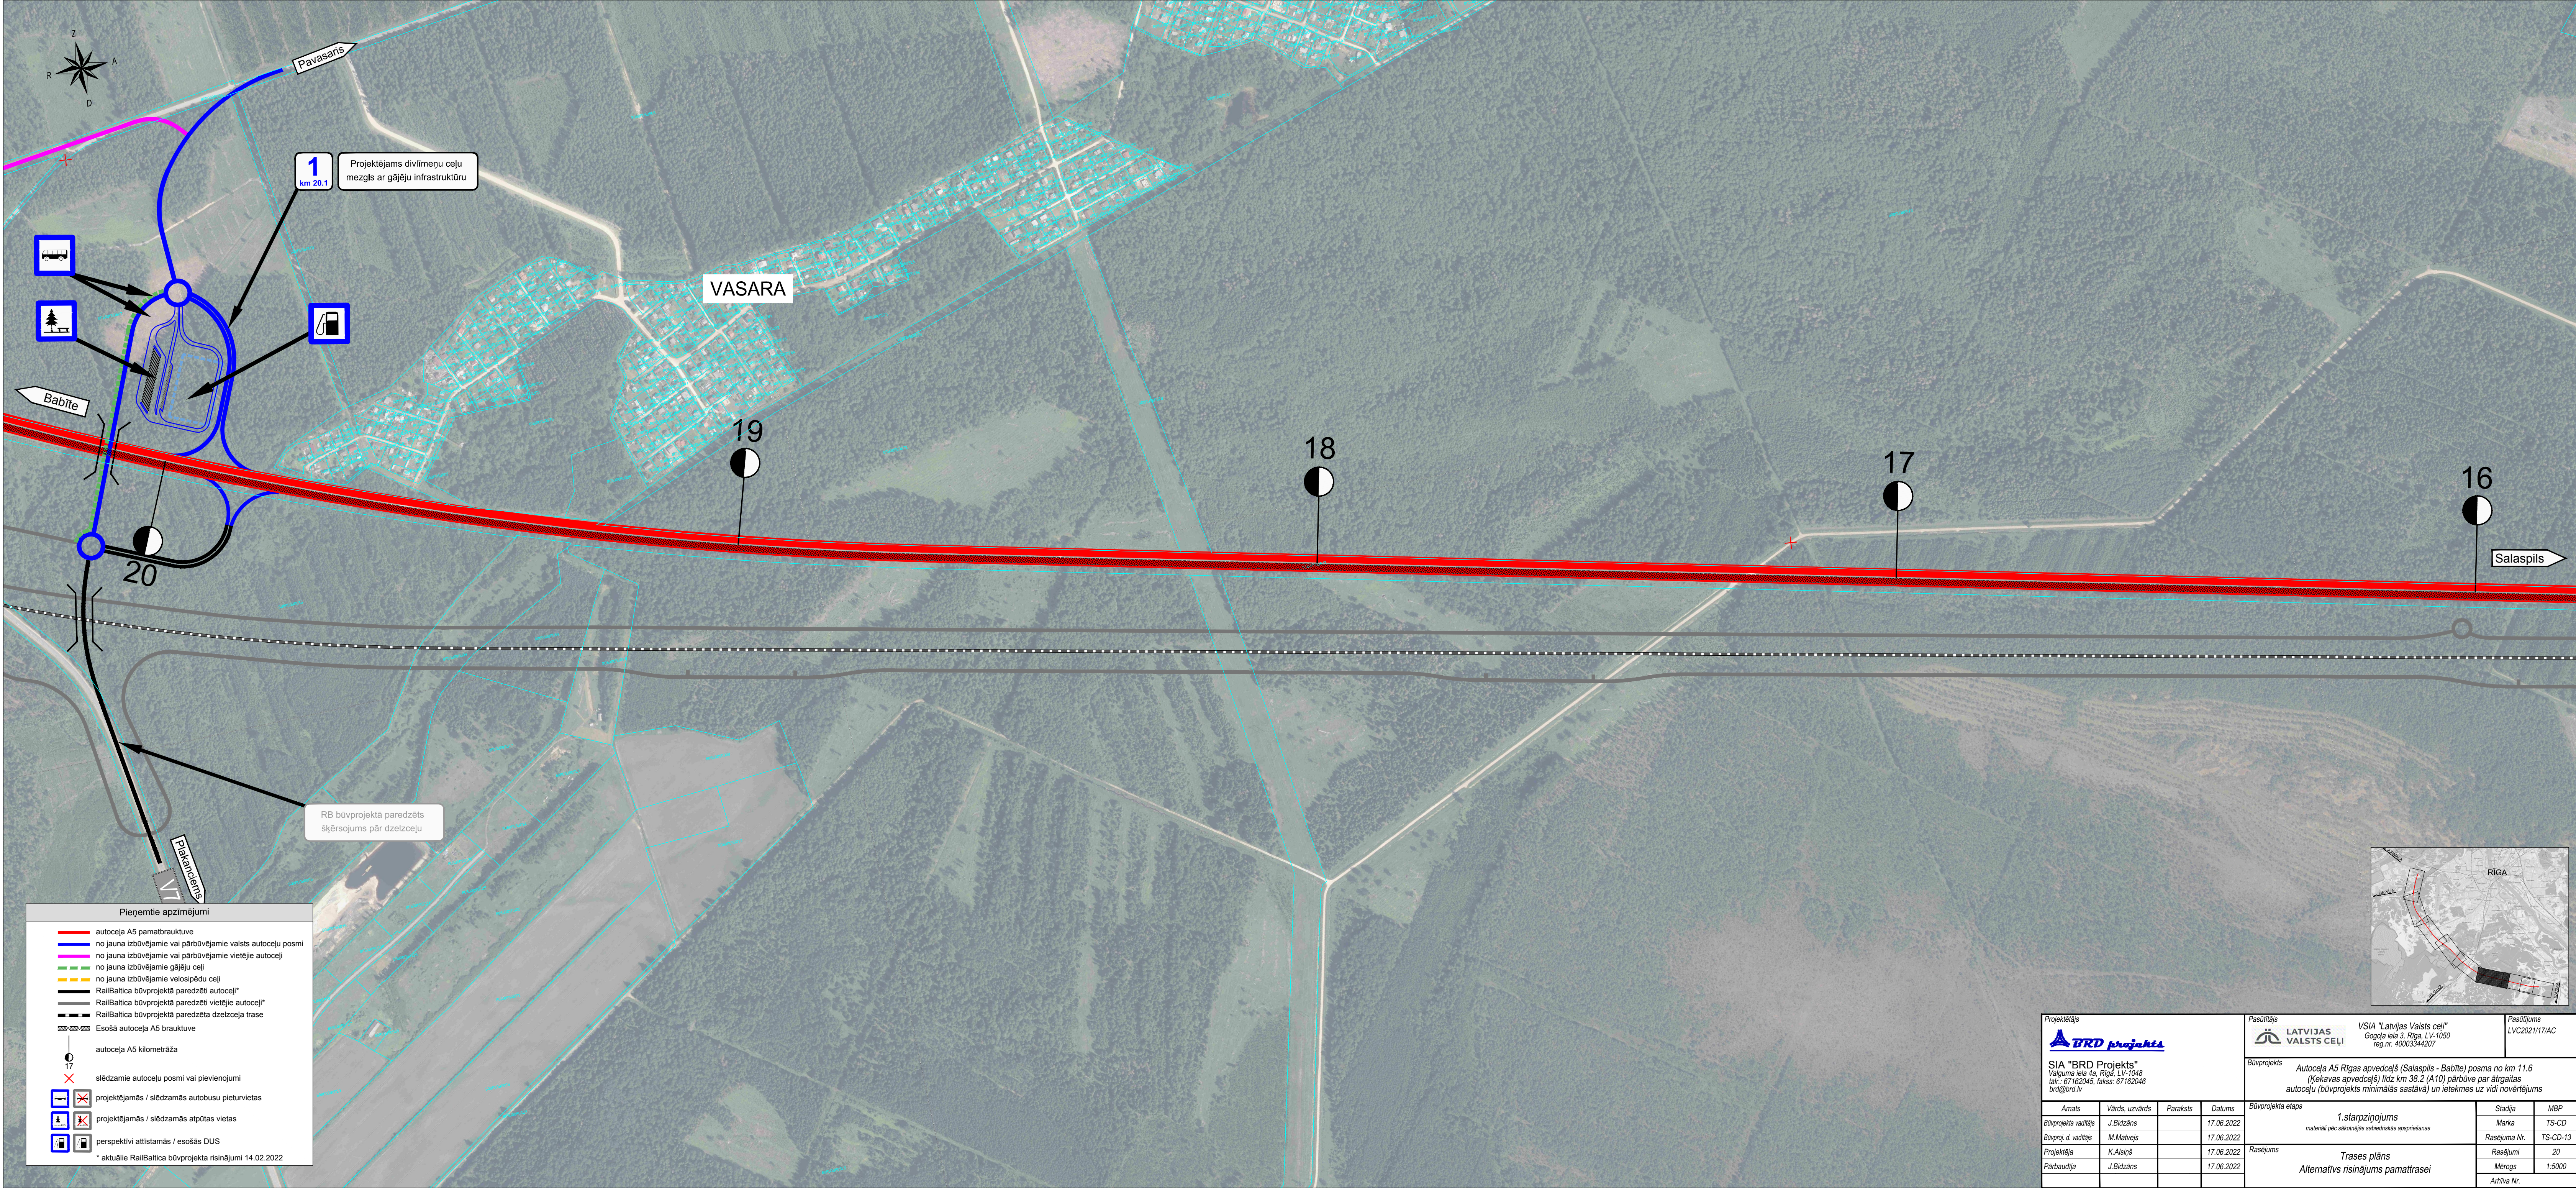

Projektētājs  SIA "BRD Projekts" Valguma iela 4a, Rīga, LV-1048 tāl.: 67162045, fakss: 67162046 brd@brd.lv				Pasūtītājs  LATVIJAS VALSTS CEĻI VSIA "Latvijas Valsts ceļi" Gogoļa iela 3, Rīga, LV-1050 reg.nr. 4000334207				Pasūtījums LVC2021/17/AC			
Būvprojekts Autoceļa A5 Rīgas apvedceļš (Salaspils - Babīte) posma no km 11.6 (Ķekavas apvedceļš) līdz km 38.2 (A10) pārbūve par ātrgaitas autoceļu (būvprojekts minimālās sastāvā) un ietekmes uz vidi novērtējums				Būvprojekta etaps 1.starpziņojums materiāli pēc sākotnējās sabiedriskās apspriešanas							
Amats		Vārds, uzvārds		Paraksts		Datums		Stadija		MBP	
Būvprojekta vadītājs		J.Bidzāns				17.06.2022		Marka		TS-CD	
Būvproj. d. vadītājs		M.Matvejs				17.06.2022		Rasējuma Nr.		TS-CD-13	
Projektēja		K.Alsinš				17.06.2022		Rasējumi		20	
Pārbaudīja		J.Bidzāns				17.06.2022		Mērogs		1:5000	
								Arhīva Nr.			