


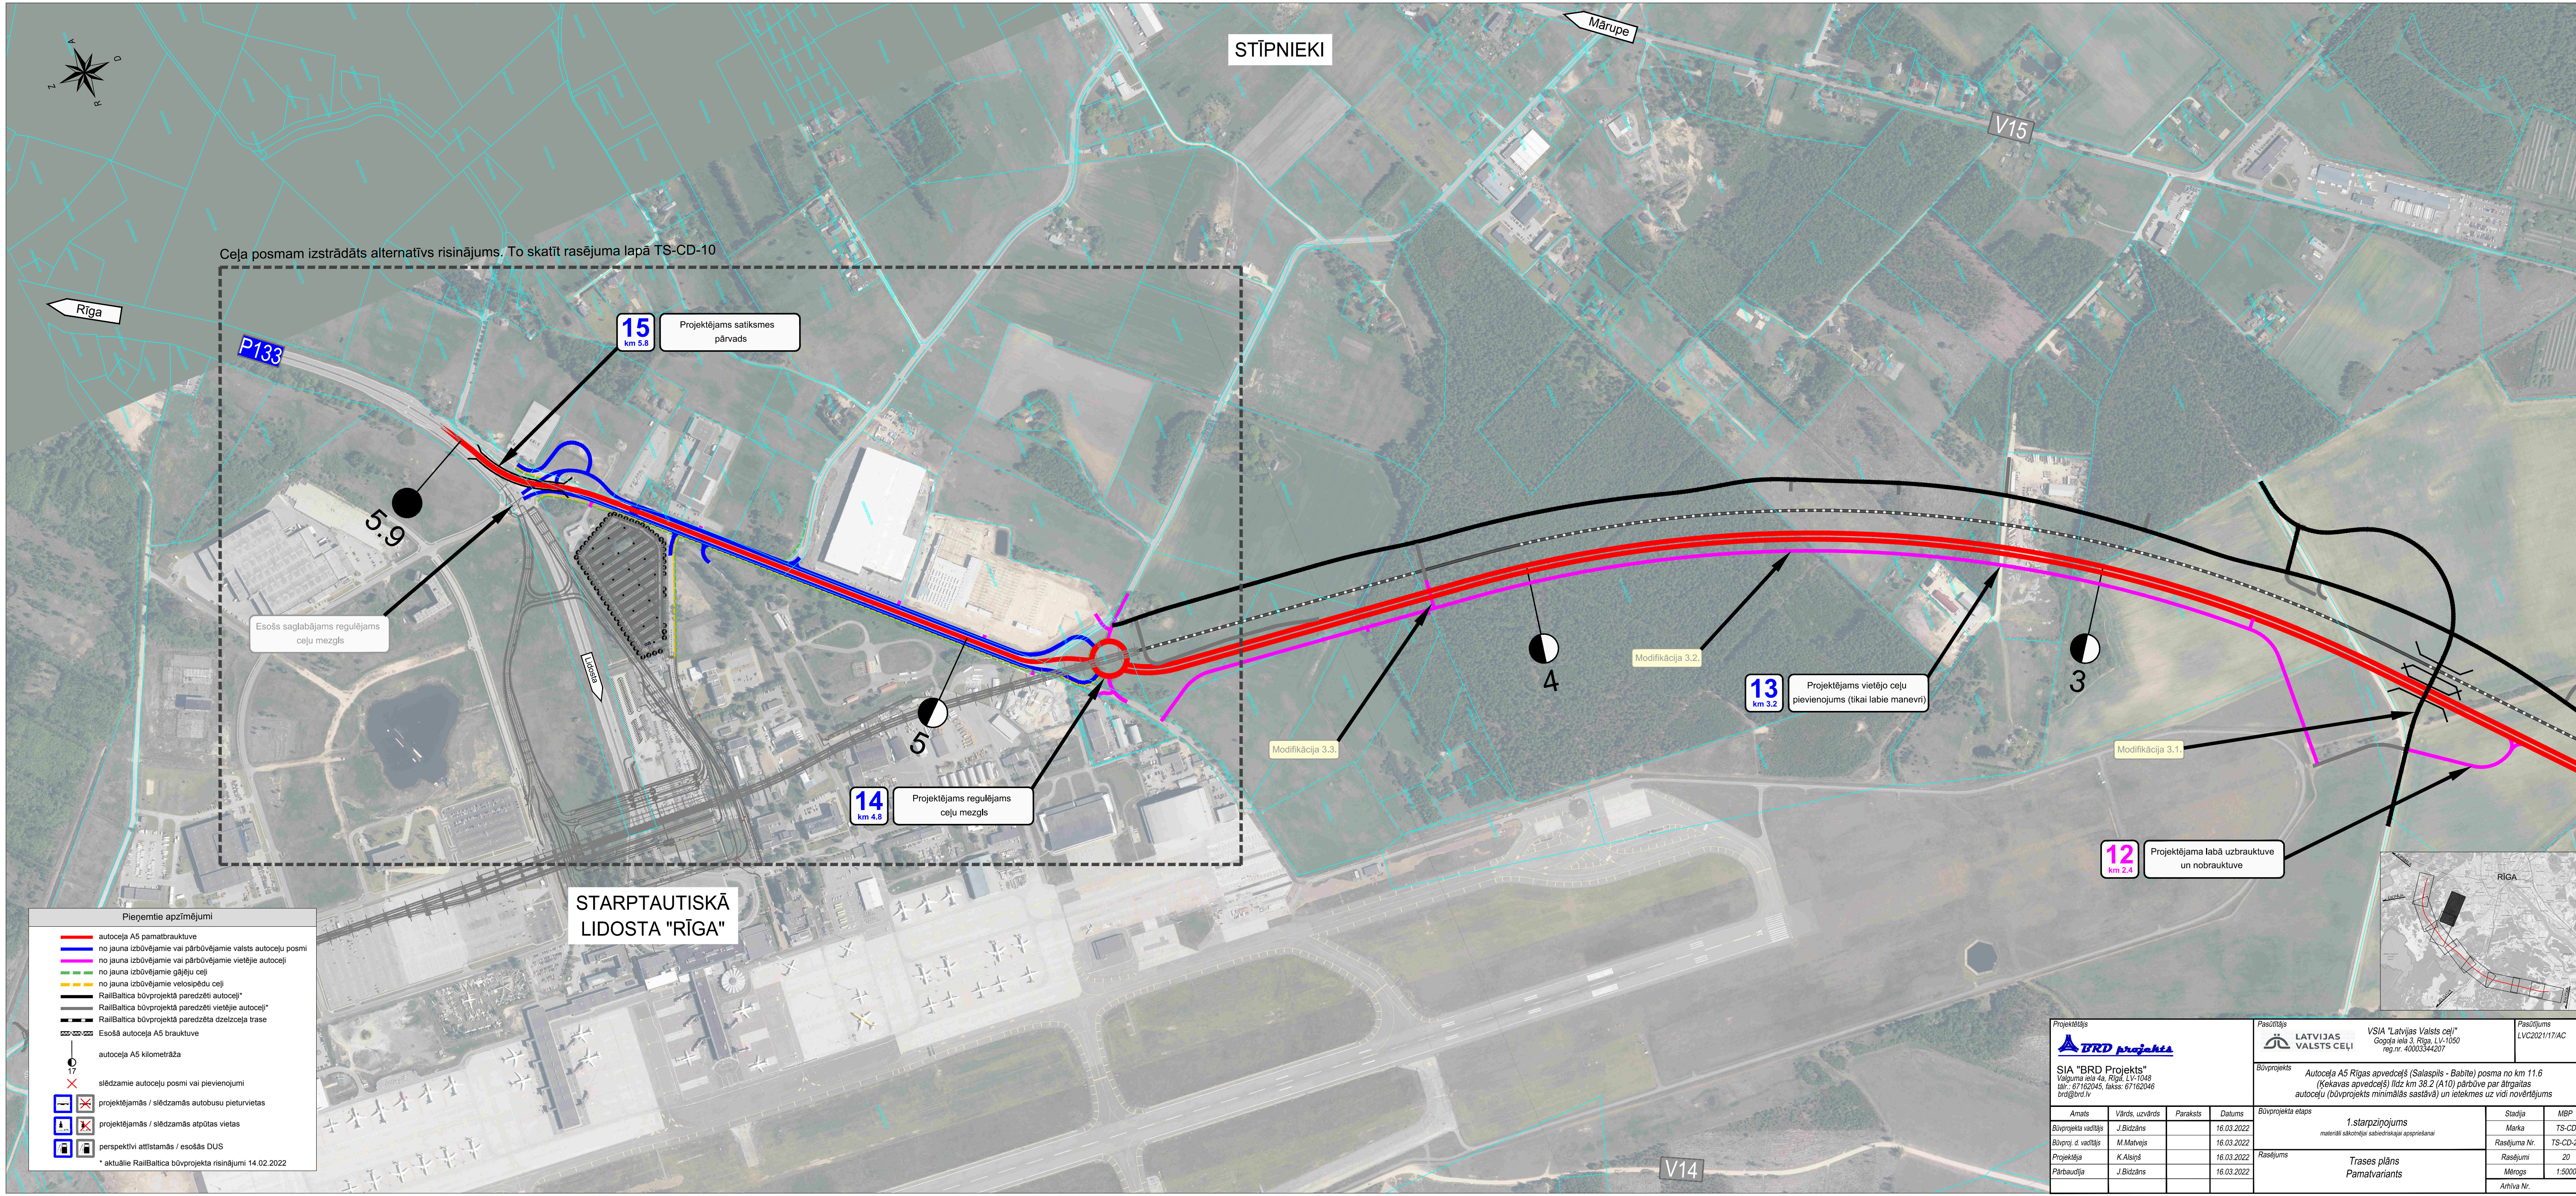

Ceļa posmam izstrādāts alternatīvs risinājums. To skatīt rasējuma lapā TS-CD-10

Esošs saglabājams regulējams
ceļu mezgls

STARPTAUTISKĀ
LIDOSTA "RĪGA"

Pieņemtie apzīmējumi

- autocēļa A5 pamatbrauktuve
- no jauna izbūvējamie vai pārbūvējamie valsts autoceļu posmi
- no jauna izbūvējamie vai pārbūvējamie vietējie autoceļi
- no jauna izbūvējamie gājēju ceļi
- no jauna izbūvējamie velosipēdu ceļi
- RailBaltica būvprojekta paredzēti autoceļi*
- RailBaltica būvprojekta paredzēti vietējie autoceļi*
- RailBaltica būvprojekta paredzēta dzelzceļa trase
- Esošā autocēļa A5 brauktuve
- autocēļa A5 kilometrāža
- slēdzamie autoceļu posmi vai pievienojumi
- projektējamās / slēdzamās autobusu pieturvietas
- projektējamās / slēdzamās atpūtas vietas
- perspektīvi attīstāmās / esošās DUS

* aktuālie RailBaltica būvprojekta risinājumi 14.02.2022

Projektētājs BRD projekts SIA "BRD Projekts" Valguma iela 4a, Rīga, LV-1048 tāl.: 67162045, fakss: 67162046 brd@brd.lv				Pasūtītājs LATVIJAS VALSTS CEĻI VSIA "Latvijas Valsts ceļi" Gogoļa iela 3, Rīga, LV-1050 reg.nr. 4000334207		Pasūtījums LVC2021/17/AC
Būvprojekts Autocēļa A5 Rīgas apvedceļš (Salaspils - Babīte) posma no km 11.6 (Kekavas apvedceļš) līdz km 38.2 (A10) pārbūve par ātrgaitas autoceļu (būvprojekts minimālās sasiļāvē) un ietekmes uz vidi novērtējums				Būvprojekta etapas 1.starpziņojums materiāli sākotnējai sabiedriskajai apspriešanai		
Amats	Vārds, uzvārds	Paraksts	Datums	Stadija		MBP
Būvprojekta vadītājs	J.Bidzāns		16.03.2022	Marka		TS-CD
Būvproj. d. vadītājs	M.Matvejs		16.03.2022	Rasējuma Nr.		TS-CD-20
Projektēja	K.Alsipšs		16.03.2022	Rasējumi		20
Pārbaudīja	J.Bidzāns		16.03.2022	Mērogs		1:5000
Rasējums Trases plāns Pamatvanānis				Arhīva Nr.		