


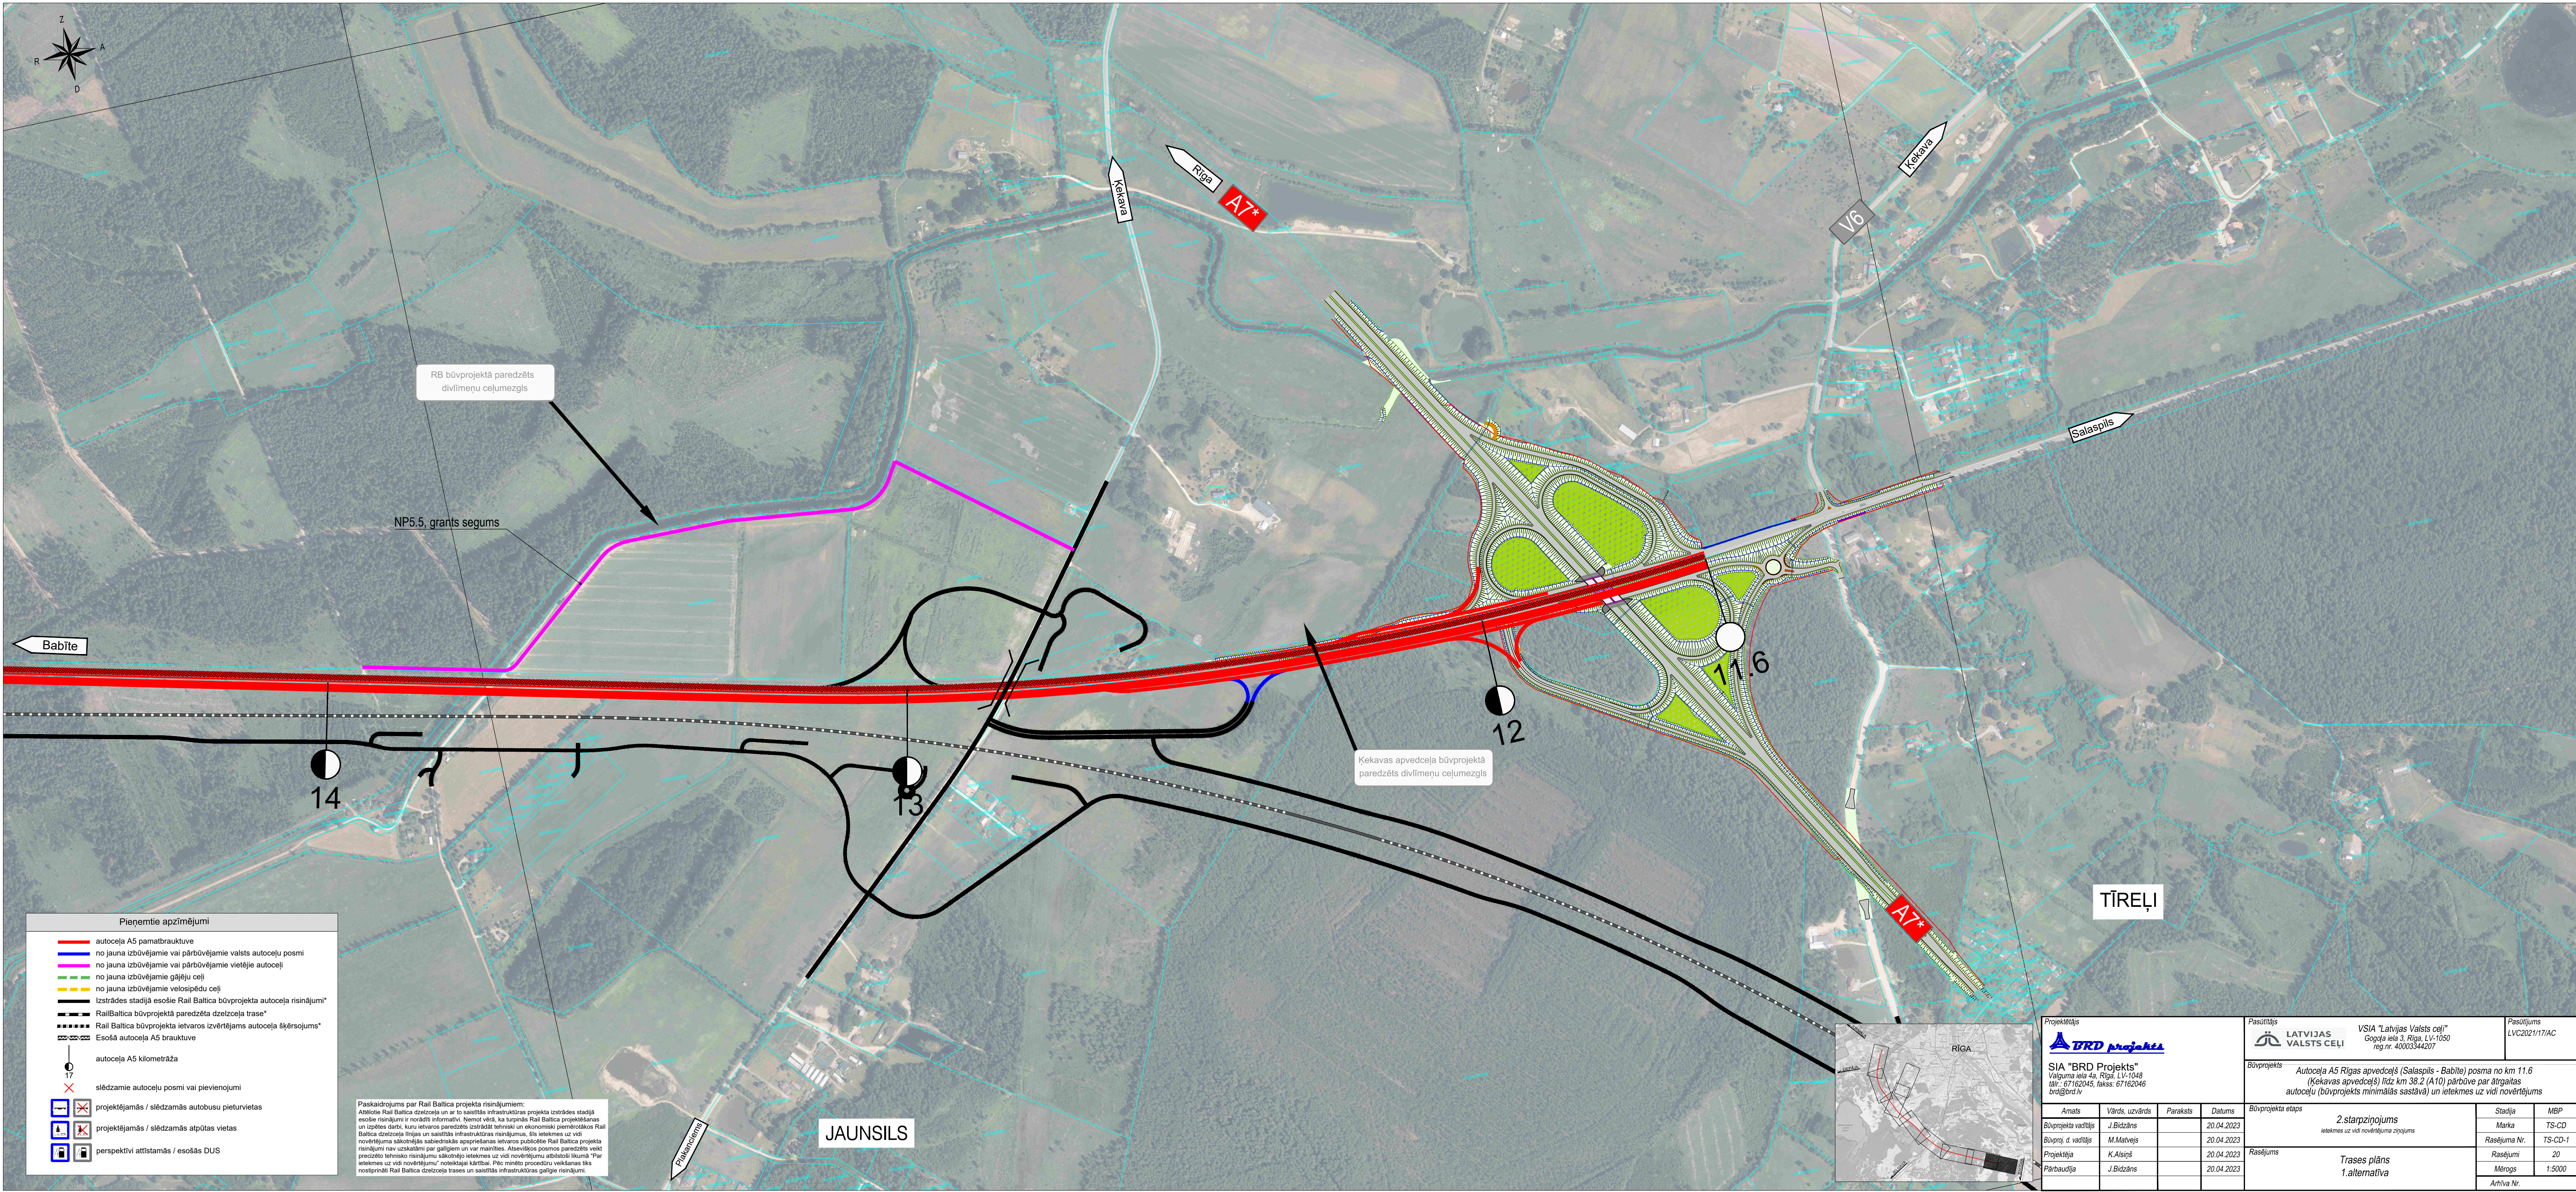

Pieņemtie apzīmējumi

autocēļa A5 pamatbrauktuve

no jauna izbūvējamie vai pārbūvējamie valsts autoceļu posmi

no jauna izbūvējamie vai pārbūvējamie vietējie autoceļi

no jauna izbūvējamie gājēju ceļi

no jauna izbūvējamie velosipēdu ceļi

Izstrādes stadijā esošie Rail Baltica būvprojekta autoceļa risinājumi*

RailBaltica būvprojekta paredzētā dzelzceļa trase*

Rail Baltica būvprojekta ietvaros izvērtējams autoceļa šķērsojums*

Esošā autocēļa A5 brauktuve

autocēļa A5 kilometrāža


slēdzamie autoceļu posmi vai pievienojumi

projektējamās / slēdzamās autobusu pieturvietas

projektējamās / slēdzamās atpūtas vietas

perspektīvi attīstāmās / esošās DUS

Paskaidrojums par Rail Baltica projekta risinājumiem:
Attēlotie Rail Baltica dzelzceļa un ar to saistītās infrastruktūras projekta izstrādes stadijā esošie risinājumi ir norādīti informatīvi. Ņemot vērā, ka turpinās Rail Baltica projektēšanas un izpēti darbi, kuru ietvaros paredzēts izstrādāt tehniski un ekonomiski piemērotākos Rail Baltica dzelzceļa līnijas un saistītās infrastruktūras risinājumus, šīs ietekmes uz vidi novērtējuma sākotnējās sabiedriskās apspriešanas ietvaros publicētie Rail Baltica projekta risinājumi nav uzskatāmi par galīgiem un var mainīties. Atbilstošos posmos paredzēti veikt precizēto tehnisko risinājumu sākotnējo ietekmes uz vidi novērtējumu atbilstoši likuma "Par ietekmes uz vidi novērtējumu" noteiktajai kārtībai. Pēc minēto procedūru veikšanas tiks nostiprināti Rail Baltica dzelzceļa trases un saistītās infrastruktūras galīgie risinājumi.

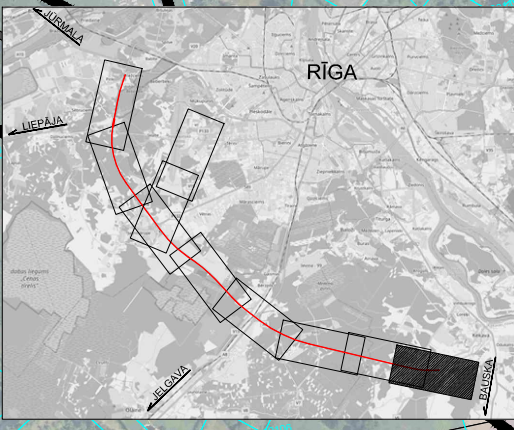

Projektētājs SIA "BRD Projekts" Valguma iela 4a, Rīga, LV-1048 tāl.: 67162045, fakss: 67162046 brd@brd.lv				Pasūtītājs LATVIJAS VALSTS CEĻI VSIA "Latvijas Valsts ceļi" Gogoļa iela 3, Rīga, LV-1050 reg.nr. 4000334207		Pasūtījums LVC2021/17/AC
Būvprojekts Autocēļa A5 Rīgas apvedceļš (Salaspils - Babīte) posma no km 11.6 (Kekavas apvedceļš) līdz km 38.2 (A10) pārbūve par ātrgaitas autoceļu (būvprojekts minimālās sasiāva) un ietekmes uz vidi novērtējums				Būvprojekta etaps 2.starpziņojums Ietekmes uz vidi novērtējums ziņojums		
Amats	Vārds, uzvārds	Paraksts	Datums	Stadija		
Būvprojekta vadītājs	J.Bidzāns		20.04.2023	Marka		
Būvproj. d. vadītājs	M.Matvejs		20.04.2023	Rasējuma Nr.		
Projektēja	K.Alsis		20.04.2023	Rasējumi		
Pārbaudīja	J.Bidzāns		20.04.2023	Mērogs		
Trases plāns 1.alternatīva				Mērogs		
				Arhīva Nr.		