


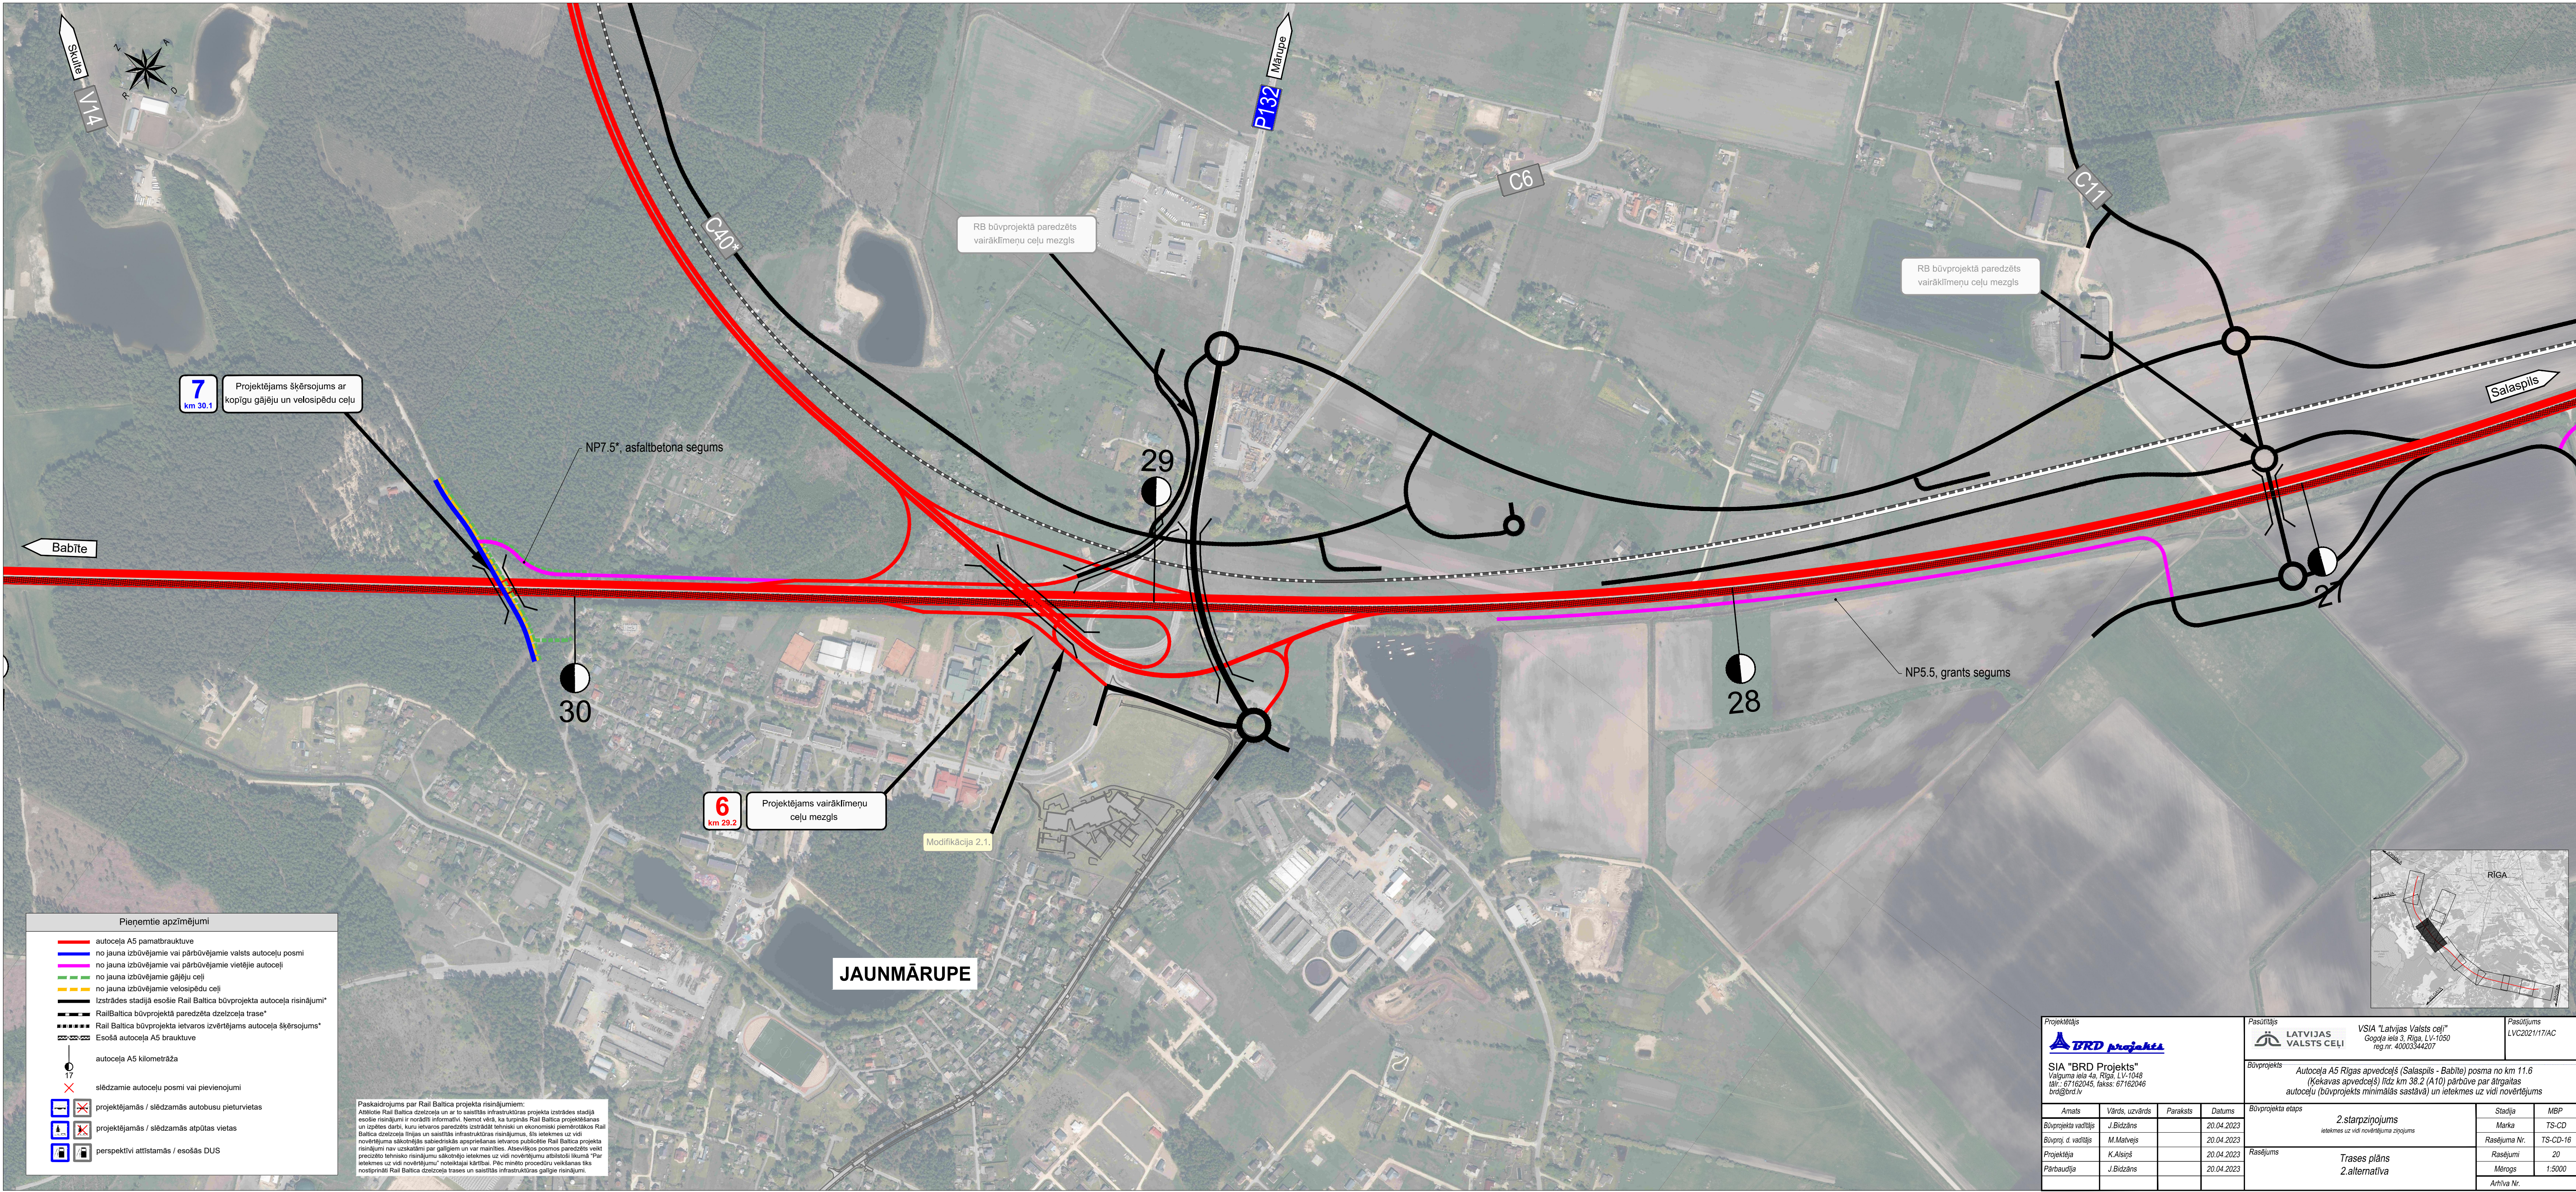

Paskaidrojums par Rail Baltica projekta risinājumiem:
Atbilstoši Rail Baltica drošības un ar to saistītās infrastruktūras projekta izstrādes stadijā esošie risinājumi ir norādīti informatīvi. Ņemot vērā, ka turpinās Rail Baltica projektēšanas un izpildes darbi, kuru ietvaros paredzēts izstrādāt tehniski un ekonomiski piemērotākos Rail Baltica dzelzceļa līnijas un saistītās infrastruktūras risinājumus, šīs ietekmes uz vidi novērtējuma sākotnējās sabiedriskās apspriedšanas ietvaros publicētie Rail Baltica projekta risinājumi nav uzskatāmi par galīgiem un var mainīties. Atbilstošos posmos paredzēts veikt precizēto tehnisko risinājumu sākotnējo ietekmes uz vidi novērtējumu atbilstoši kruma "Tas ietekmes uz vidi novērtējumu" noteiktajai kārtībai. Pēc mināto procedūru veikšanas tiks noteikta Rail Baltica dzelzceļa trase un saistītās infrastruktūras galīgie risinājumi.

Projektētājs SIA "BRD Projekts" Valguma iela 4a, Rīga, LV-1048 tāl.: 67162045, fakss: 67162046 brd@brd.lv				Pasūtītājs LATVIJAS VALSTS CEĻI VSIA "Latvijas Valsts ceļi" Gogoļa iela 3, Rīga, LV-1050 reg.nr. 40003344207		Pasūtītājs LVC2021/17/AC
Būvprojekts Autocēļa A5 Rīgas apvedceļš (Salaspils - Babīte) posma no km 11.6 (Kekavas apvedceļš) līdz km 38.2 (A10) pārbūve par ātrgaitas autoceļu (būvprojekts minimālās sasiāvē) un ietekmes uz vidi novērtējums				Būvprojekta etaps 2.starpziņojums Ietekmes uz vidi novērtējums ziņojums		
Amats	Vārds, uzvārds	Paraksts	Datums	Stadija		
Būvprojekta vadītājs	J.Bidzāns		20.04.2023	Marka		
Būvproj. d. vadītājs	M.Matvejs		20.04.2023	Rasējuma Nr.		
Projektēja	K.Alsis		20.04.2023	Rasējumi		
Pārbaudīja	J.Bidzāns		20.04.2023	Mērogs		
Rasējums Trases plāns 2.alternatīva				MBP		
				TS-CD		
				TS-CD-16		
				20		
				1:5000		
				Arhīva Nr.		