


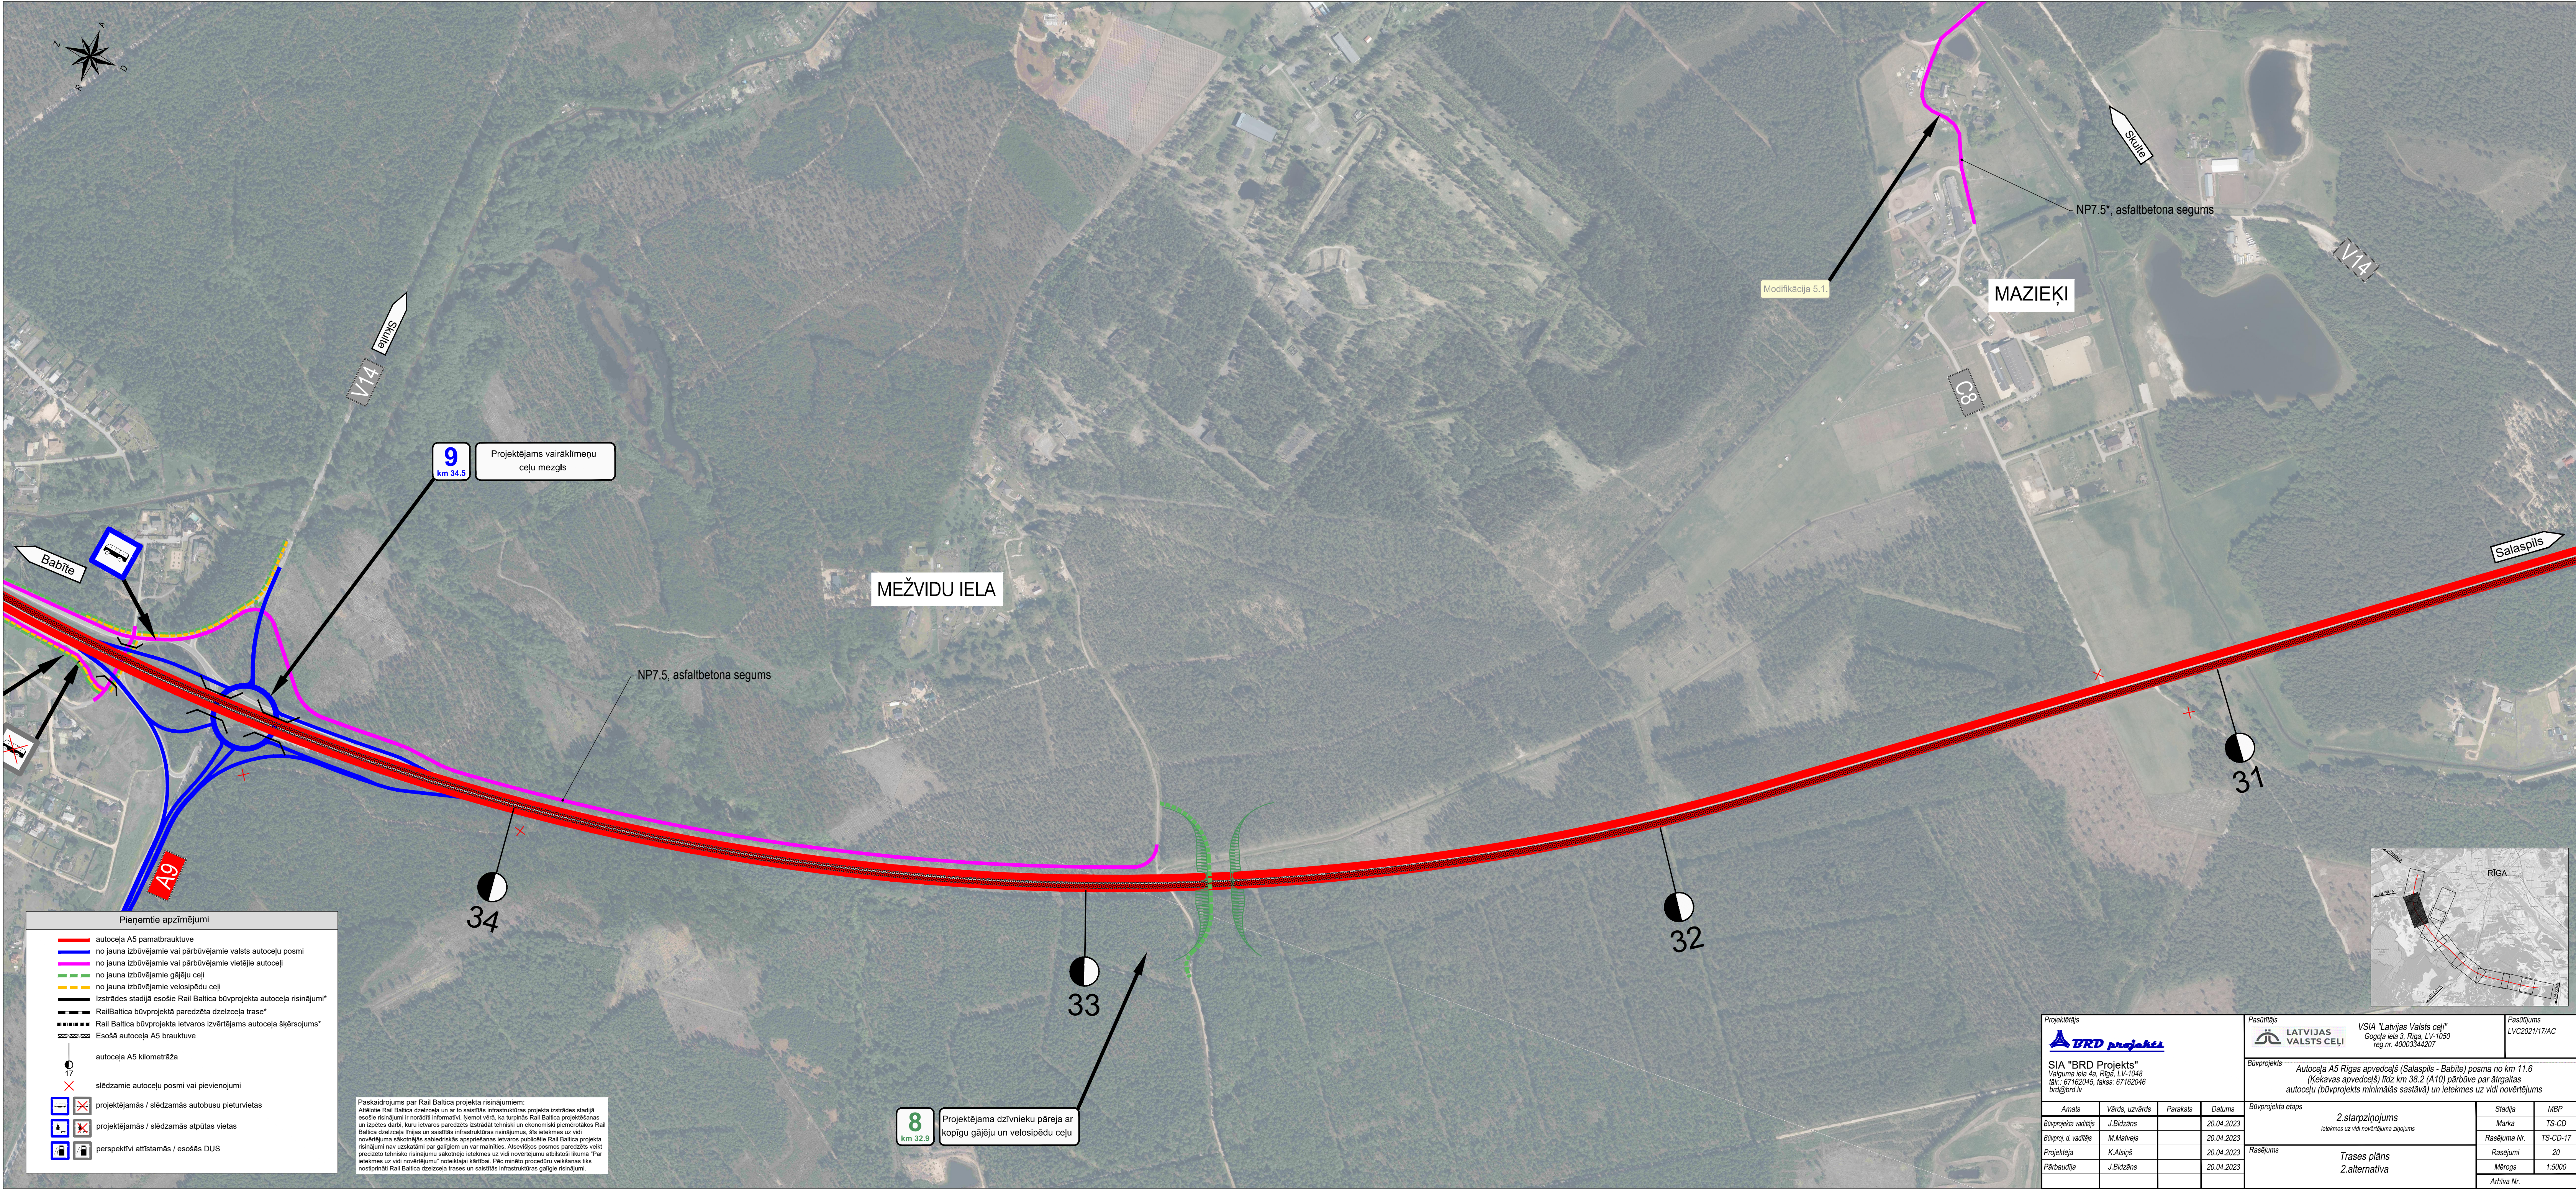

Pieņemtie apzīmējumi

- autocēļa A5 pamatbrauktuve
- no jauna izbūvējamie vai pārbūvējamie valsts autocēļu posmi
- no jauna izbūvējamie vai pārbūvējamie vietējie autocēļi
- no jauna izbūvējamie gājēju ceļi
- no jauna izbūvējamie velosipēdu ceļi
- Izstrādes stadijā esošie Rail Baltica būvprojekta autocēļa risinājumi*
- RailBaltica būvprojekta paredzētā dzelzceļa trase*
- Rail Baltica būvprojekta ietvaros izvērtējams autocēļa šķērsojums*
- Esošā autocēļa A5 brauktuve
- autocēļa A5 kilometrāža
- slēdzamie autocēļu posmi vai pievienojumi
- projektējamās / slēdzamās autobusu pieturvietas
- projektējamās / slēdzamās atpūtas vietas
- perspektīvi attīstāmās / esošās DUS

Paskaidrojums par Rail Baltica projekta risinājumiem:
Attēlā Rail Baltica dzelzceļa un ar to saistītās infrastruktūras projekta izstrādes stadijā esošie risinājumi ir norādīti informatīvi. Ņemot vērā, ka turpinās Rail Baltica projektēšanas un izpēti darbi, kuru ietvaros paredzēts izstrādāt tehniski un ekonomiski piemērotākos Rail Baltica dzelzceļa līnijas un saistītās infrastruktūras risinājumus, šīs ietekmes uz vidi novērtējuma sākotnējās sabiedriskās apspriešanas ietvaros publicētie Rail Baltica projekta risinājumi nav uzskatāmi par galīgiem un var mainīties. Absolvētos posmos paredzēts veikt precizēto tehnisko risinājumu sākotnējo ietekmes uz vidi novērtējumu atbilstoši likuma "Par ietekmes uz vidi novērtējumu" noteiktajai kārtībai. Pēc minēto procedūru veikšanas tiks norīstīnāti Rail Baltica dzelzceļa trases un saistītās infrastruktūras galīgie risinājumi.

Projektētājs SIA "BRD Projekts" Valguma iela 4a, Rīga, LV-1048 tāl.: 67162045, fakss: 67162046 brd@brd.lv				Pasūtītājs VSIA "Latvijas Valsts ceļi" Goģa iela 3, Rīga, LV-1050 reg.nr. 40003344207		Pasūtījums LVC2021/17/AC
Būvprojekta vadītājs J.Bidzāns				Būvprojekta etaps 2.starpziņojums ietekmes uz vidi novērtējums ziņojums		
Būvproj. d. vadītājs M.Matvejs				Stādīja Marka TS-CD		
Projektēja K.Alsis				Rasējuma Nr. TS-CD-17		
Pārbaudīja J.Bidzāns				Rasējums Trases plāns 2.alternatīva		
				Mērogs 20		
				Arhīva Nr. 1:5000		