



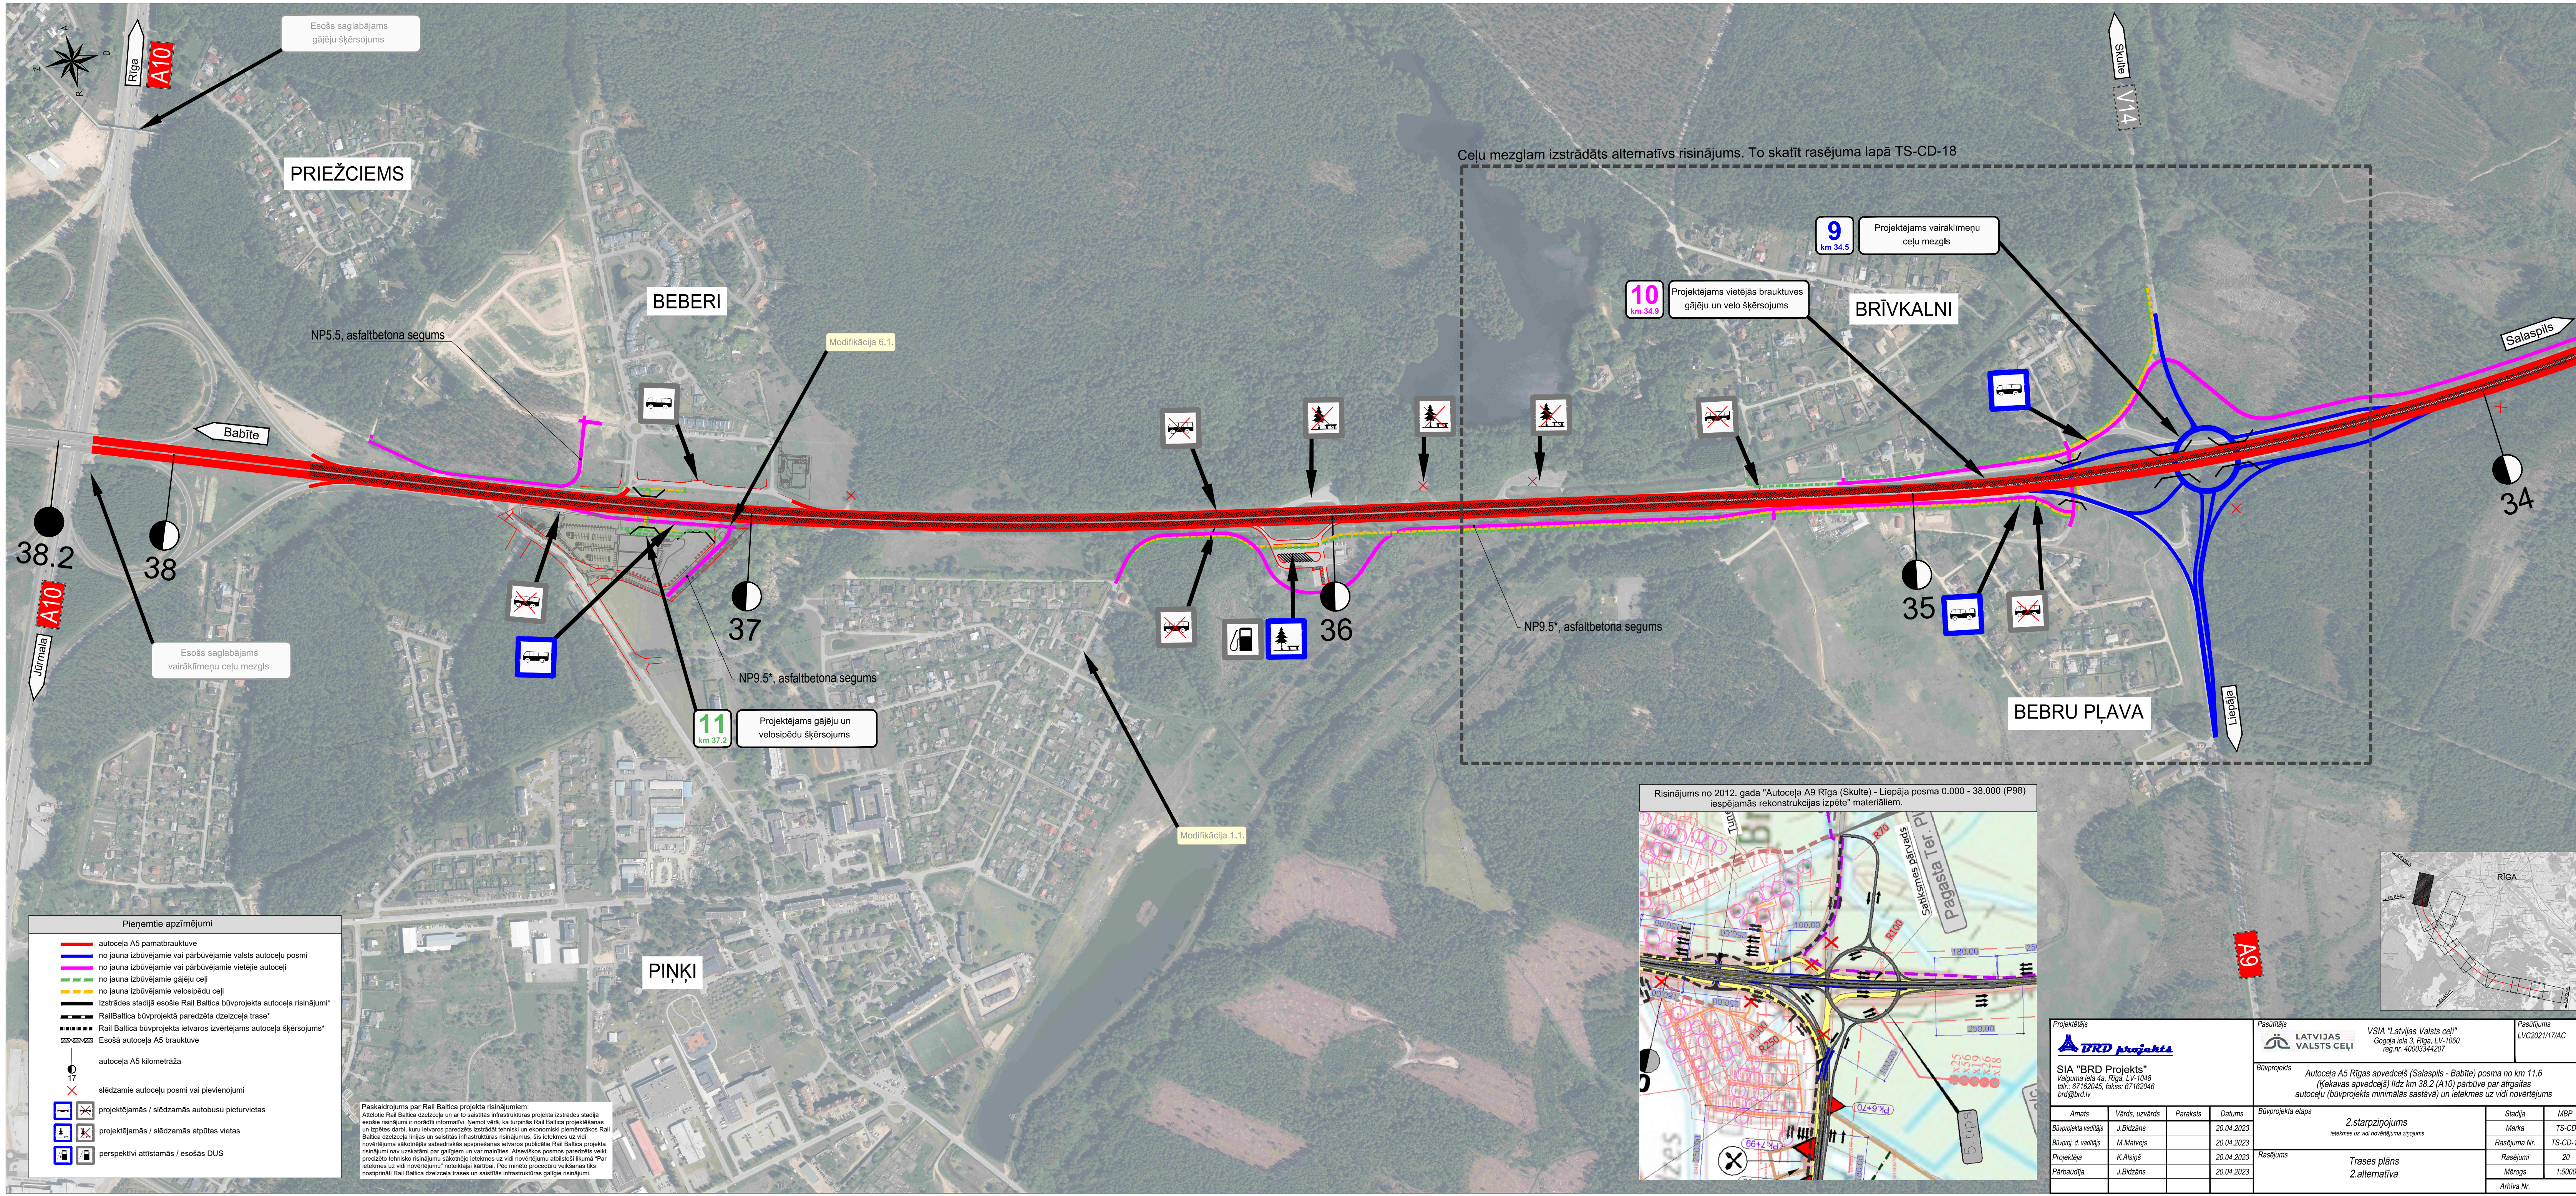

Pieņemtie apzīmējumi	
—	autocēļa A5 pamatbrauktuve
—	no jauna izbūvējamie vai pārbūvējamie valsts autoceļu posmi
—	no jauna izbūvējamie vai pārbūvējamie vietējie autoceļi
—	no jauna izbūvējamie gājēju ceļi
—	no jauna izbūvējamie velosipēdu ceļi
—	Izstrādes stadijā esošie Rail Baltica būvprojekta autoceļa risinājumi*
—	RailBaltica būvprojekta paredzētā dzelzceļa trase*
—	Rail Baltica būvprojekta ietvaros izvērtējams autoceļa šķērsojums*
—	Esošā autoceļa A5 brauktuve
●	autoceļa A5 kilometrāža
X	slēdzamie autoceļu posmi vai pievienojumi
[bus] [X]	projektējamās / slēdzamās autobusu pieturvietas
[tree] [X]	projektējamās / slēdzamās atpūtas vietas
[gas] [X]	perspektīvi attīstāmās / esošās DUS

Paskaidrojums par Rail Baltica projekta risinājumiem:
Attēlos Rail Baltica dzelzceļa un ar to saistītās infrastruktūras projekta izstrādes stadijā esošie risinājumi ir norādīti informatīvi. Nemot vērā, ka turpinās Rail Baltica projektēšanas un izpēti darbi, kuru ietvaros paredzēts izstrādāt tehniski un ekonomiski piemērotākos Rail Baltica dzelzceļa līnijas un saistītās infrastruktūras risinājumus. Šīs ietekmes uz vidi novērtējuma sākotnējās sabiedriskās apspriešanas ietvaros publicētie Rail Baltica projekta risinājumi nav uzskatāmi par galīgiem un var mainīties. Atbilstošos posmos paredzēts veikt precizēto tehnisko risinājumu sākotnējo ietekmes uz vidi novērtējumu atbilstoši likuma "Par ietekmes uz vidi novērtējumu" noteiktajai kārtībai. Pēc minēto procedūru veikšanas tiks norīstīnāti Rail Baltica dzelzceļa trases un saistītās infrastruktūras galīgie risinājumi.

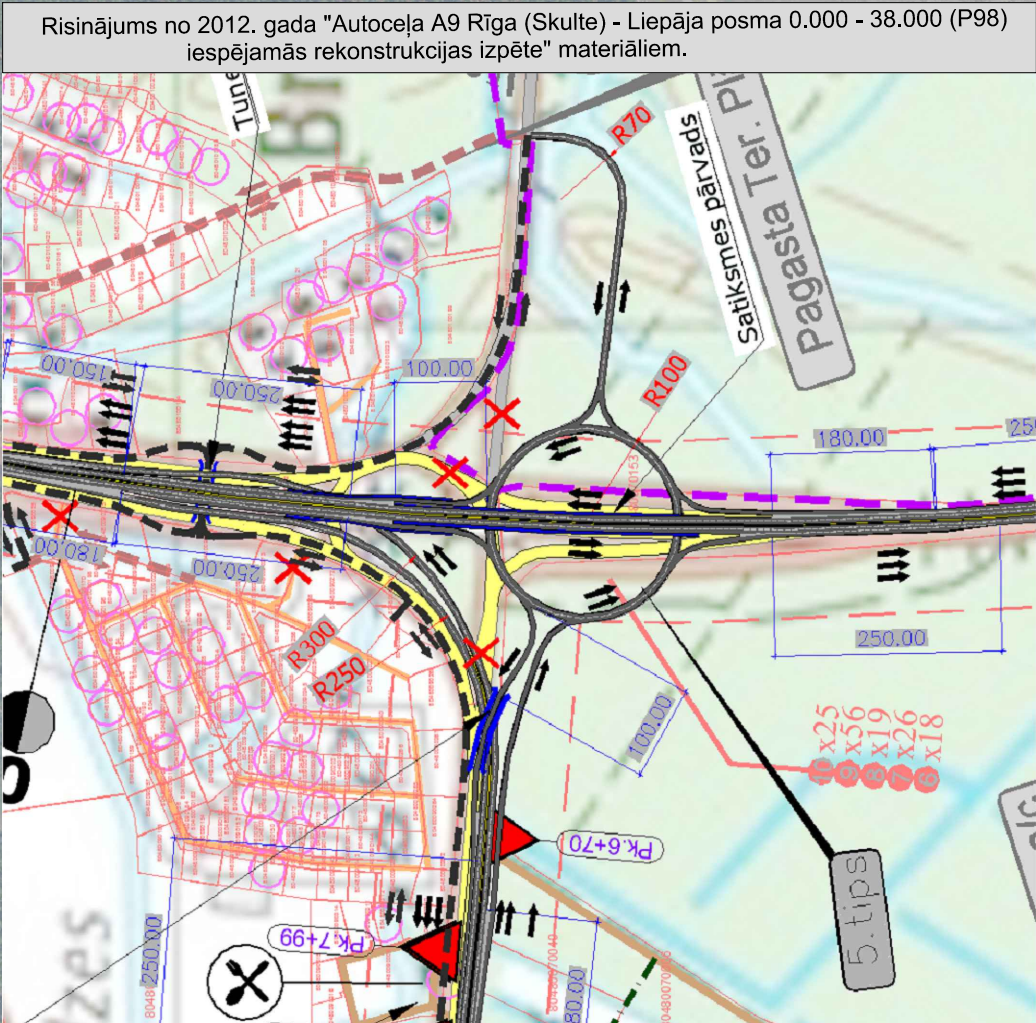

Projektētājs  SIA "BRD Projekts" Valguma iela 4a, Rīga, LV-1048 tāl.: 67162045, fakss: 67162046 brd@brd.lv				Pasūtītājs  VSIA "Latvijas Valsts ceļi" Gogoļa iela 3, Rīga, LV-1050 reg.nr. 40003344207		Pasūtījums LVC2021/17/AC		
Būvprojekts Autoceļa A5 Rīgas apvedošs (Salaspils - Babīte) posma no km 11.6 (Kekavas apvedošs) līdz km 38.2 (A10) pārbūve par ātrgaitas autoceļu (būvprojekts minimālās sastāvā) un ietekmes uz vidi novērtējums								
Amats		Vārds, uzvārds	Paraksts	Datums	Būvprojekta etaps		Stadija	MBP
Būvprojekta vadītājs		J.Bidzāns		20.04.2023	2.starpziņojums ietekmes uz vidi novērtējuma ziņojums		Marka	TS-CD
Būvproj. d. vadītājs		M.Matvejs		20.04.2023			Rasējuma Nr.	TS-CD-18
Projektēja		K.Alsipš		20.04.2023	Rasējums Trases plāns 2.alternatīva		Rasējumi	20
Pārbaudīja		J.Bidzāns		20.04.2023			Mērogs	1:5000
							Arhīva Nr.	