


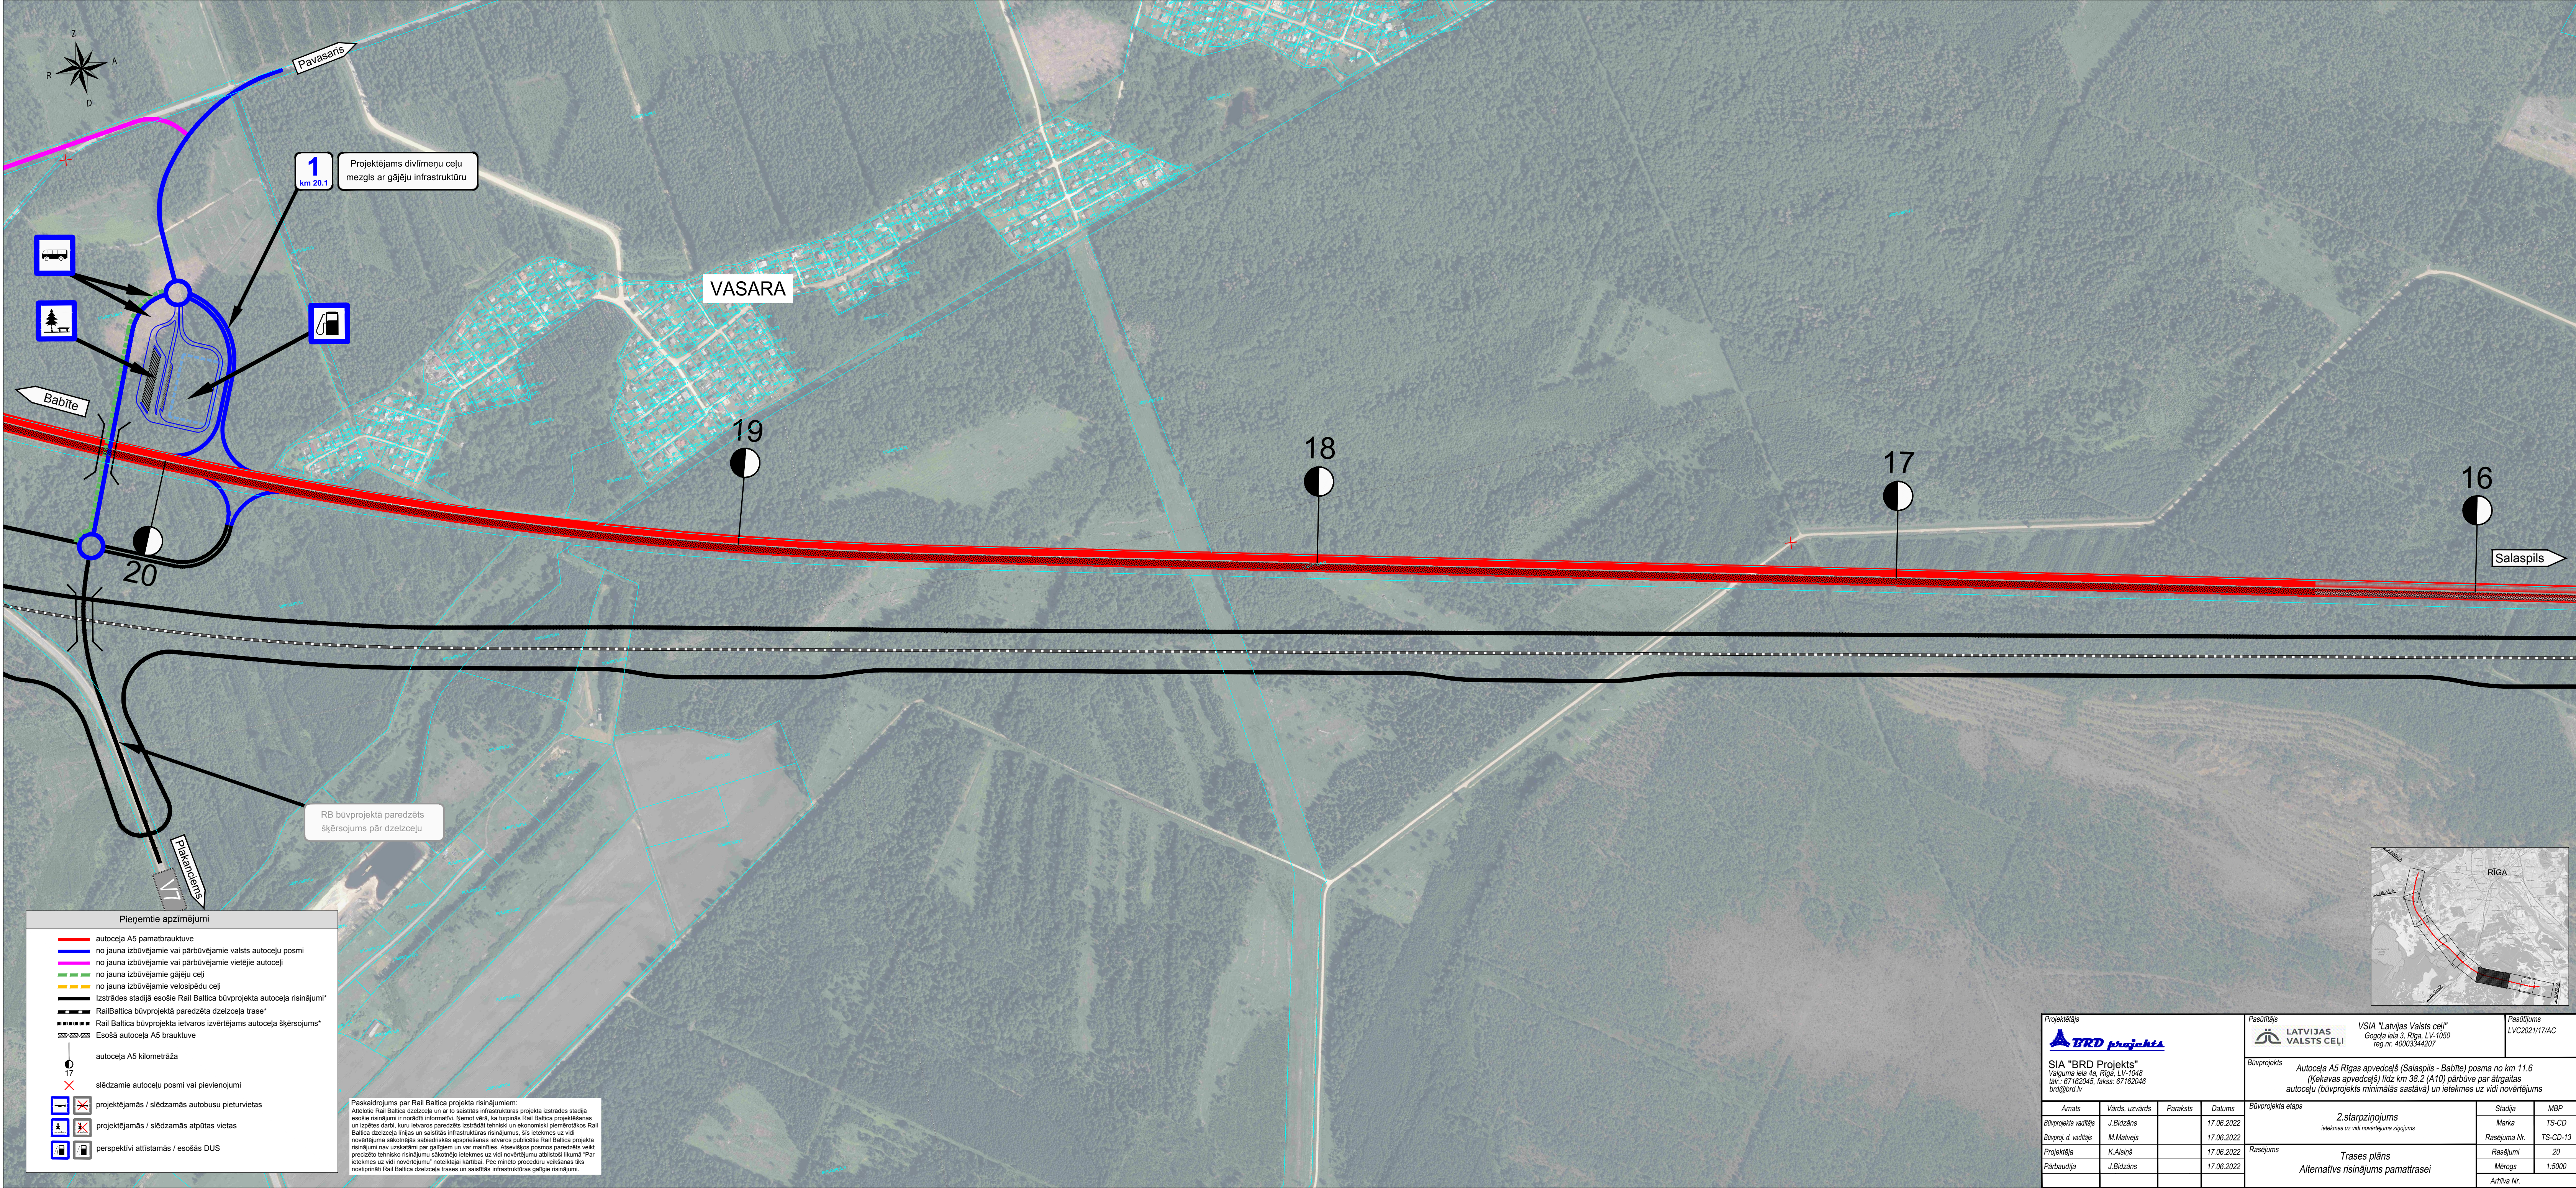

Pieņemtie apzīmējumi	
	autocēļa A5 pamatbrauktuve
	no jauna izbūvējamie vai pārbūvējamie valsts autoceļu posmi
	no jauna izbūvējamie vai pārbūvējamie vietējie autoceļi
	no jauna izbūvējamie gājēju ceļi
	no jauna izbūvējamie velosipēdu ceļi
	Izstrādes stadijā esošie Rail Baltica būvprojekta autoceļa risinājumi*
	RailBaltica būvprojektā paredzēta dzelzceļa trase*
	Rail Baltica būvprojekta ietvaros izvērtējams autoceļa šķērsojums*
	Esošā autocēļa A5 brauktuve
	autocēļa A5 kilometrāža
	slēdzamie autoceļu posmi vai pievienojumi
	projektējamās / slēdzamās autobusu pieturvietas
	projektējamās / slēdzamās atpūtas vietas
	perspektīvi attīstāmās / esošās DUS

Paskaidrojums par Rail Baltica projekta risinājumiem:
Atbilstoši Rail Baltica dzelzceļa un ar to saistītās infrastruktūras projekta izstrādes stadijā esošie risinājumi ir norādīti informatīvi. Ņemot vērā, ka būvniecība Rail Baltica projektēšanas un izpēti darbu, kuru ietvaros paredzēts izstrādāt tehniski un ekonomiski piemērotākos Rail Baltica dzelzceļa līnijas un saistītās infrastruktūras risinājumus, šīs ietekmes uz vidi novērtējuma sākotnējās sabiedriskās apspriešanas ietvaros publicētie Rail Baltica projekta risinājumi nav uzskatāmi par galīgiem un var mainīties. Atsevišķos posmos paredzēts veikt precīzākus tehniskos risinājumus sākotnējās ietekmes uz vidi novērtējuma atbilstoši likumā "Par ietekmes uz vidi novērtējumu" noteiktajai kārtībai. Pēc minēto procedūru veikšanas tiks nostiprināti Rail Baltica dzelzceļa trases un saistītās infrastruktūras galīgie risinājumi.

Projektētājs SIA "BRD Projekts" Valguma iela 4a, Rīga, LV-1048 tālrunis: 67162045, fakss: 67162046 brd@brd.lv				Pasūtītājs LATVIJAS VALSTS CEĻI VSIA "Latvijas Valsts ceļi" Gogoļa iela 3, Rīga, LV-1050 reģ.nr. 4000334207		Pasūtītāja LVC2021/17/AC
Būvprojekts Autocēļa A5 Rīgas apvedceļš (Salaspils - Babīte) posma no km 11.6 (Kekavas apvedceļš) līdz km 38.2 (A10) pārbūve par ātrgaitas autoceļu (būvprojekts minimālās saslāvē) un ietekmes uz vidi novērtējums						
Amats		Vārds, uzvārds	Paraksts	Datums		Būvprojekta etaps
Būvprojekta vadītājs		J.Bidzāns		17.06.2022		2.starpziņojums
Būvproj. d. vadītājs		M.Matvejs		17.06.2022		Ietekmes uz vidi novērtējuma ziņojums
Projektēja		K.Alsis		17.06.2022		Rasējums
Pārbaudīja		J.Bidzāns		17.06.2022		Trases plāns
				Alternatīvs risinājums pamattrasei		
		Stadija	MBP			
		Marka	TS-CD			
		Rasējuma Nr.	TS-CD-13			
		Rasējumi	20			
		Mērogs	1:5000			
		Arhīva Nr.				