


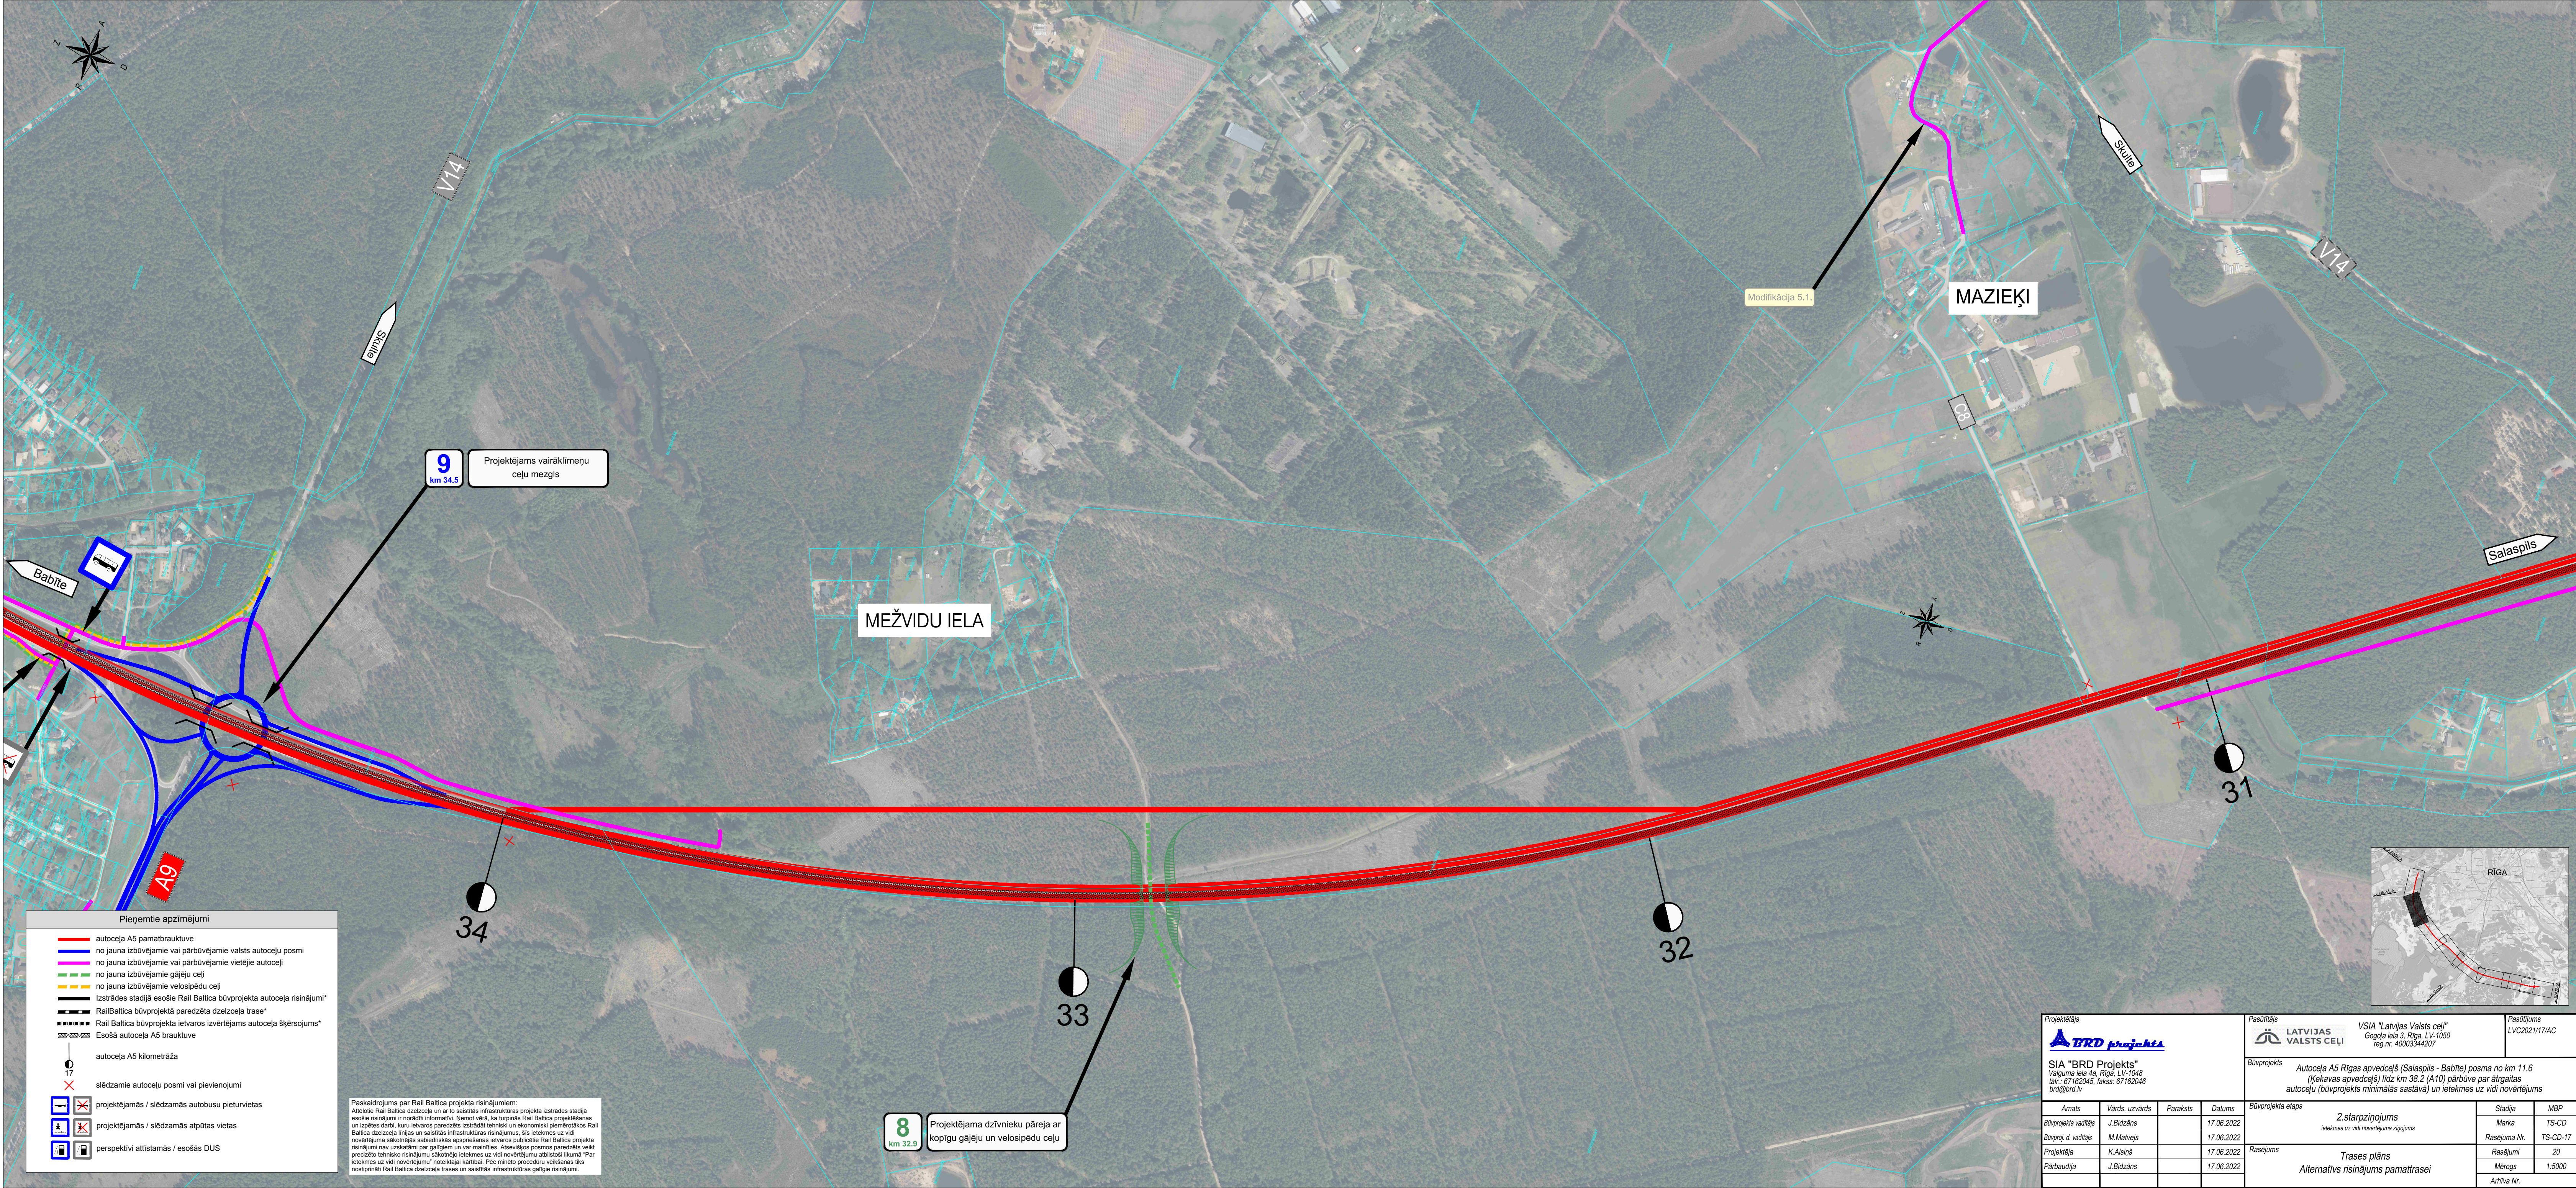

Pieņemtie apzīmējumi

- autocēļa A5 pamatbrauktuve
- no jauna izbūvējamie vai pārbūvējamie valsts autoceļu posmi
- no jauna izbūvējamie vai pārbūvējamie vietējie autoceļi
- no jauna izbūvējamie gājēju ceļi
- no jauna izbūvējamie velosipēdu ceļi
- Izstrādes stadijā esošie Rail Baltica būvprojekta autoceļa risinājumi\*
- RailBaltica būvprojekta paredzēta dzelzceļa trase\*
- Rail Baltica būvprojekta ietvaros izvērtējams autoceļa šķērsojums\*
- Esošā autocēļa A5 brauktuve
- autocēļa A5 kilometrāža
- slēdzamie autoceļu posmi vai pievienojumi
- projektējamās / slēdzamās autobusu pieturvietas
- projektējamās / slēdzamās atpūtas vietas
- perspektīvi attīstāmās / esošās DUS

Paskaidrojums par Rail Baltica projekta risinājumiem:  
Atbilstoši Rail Baltica dzelzceļa un ar to saistītās infrastruktūras projekta izstrādes stadijai esošie risinājumi ir norādīti informatīvi. Ņemot vērā, ka kopumā Rail Baltica projektēšanas un izpēses darbi, kuru ietvaros paredzēta izstrādāt tehniski un ekonomiski piemērotākos Rail Baltica dzelzceļa līnijas un saistītās infrastruktūras risinājumus, tiks ietekmes uz vidi novērtējuma sākotnējās sabiedriskās apspriešanas ietvaros publicēti. Rail Baltica projekta risinājumi nav uzskatāmi par galīgiem un var mainīties. Aseviskos posmos paredzēts veikt precizēto tehnisko risinājumu sākotnējo ietekmes uz vidi novērtējumu atbilstoši likumā "Par ietekmes uz vidi novērtējumu" noteiktajai kārtībai. Pēc minēto procedūru veikšanas tiks nostiprināti Rail Baltica dzelzceļa trases un saistītās infrastruktūras galīgie risinājumi.

|   |  |  |  |   |  |                             |
|---|--|--|--|---|--|-----------------------------|
| Projektētājs<br><b>SIA "BRD Projekts"</b><br>Valguma iela 4a, Rīga, LV-1048<br>tālrunis: 67162045, fakss: 67162046<br>brd@brd.lv                                                                                         |  |  |  | Pasūtītājs<br><b>LATVIJAS VALSTS CEĻI</b><br>VSIA "Latvijas Valsts ceļi"<br>Gogoļa iela 3, Rīga, LV-1050<br>reģ.nr. 4000334207 |  | Pasūtītāja<br>LVC2021/17/AC |
| Būvprojekts<br>Autocēļa A5 Rīgas apvedceļš (Salaspils - Babīte) posma no km 11.6 (Kekavas apvedceļš) līdz km 38.2 (A10) pārbūve par ātrgaitas autoceļu (būvprojekts minimālās saslāvēja) un ietekmes uz vidi novērtējums |  |  |  |   |  |                             |
| Būvprojekta etaps<br>2.starpziņojums<br>Ietekmes uz vidi novērtējuma ziņojums   |  |  |  | Stadija<br>MBP   |  |                             |
| Rasējums<br>Trases plāns<br>Alternatīvs risinājums pamattrasei   |  |  |  | Marka<br>TS-CD   |  |                             |
|   |  |  |  | Rasējuma Nr.<br>20   |  |                             |
|   |  |  |  | Mērogs<br>1:5000   |  |                             |
|   |  |  |  | Arhīva Nr.   |  |                             |