


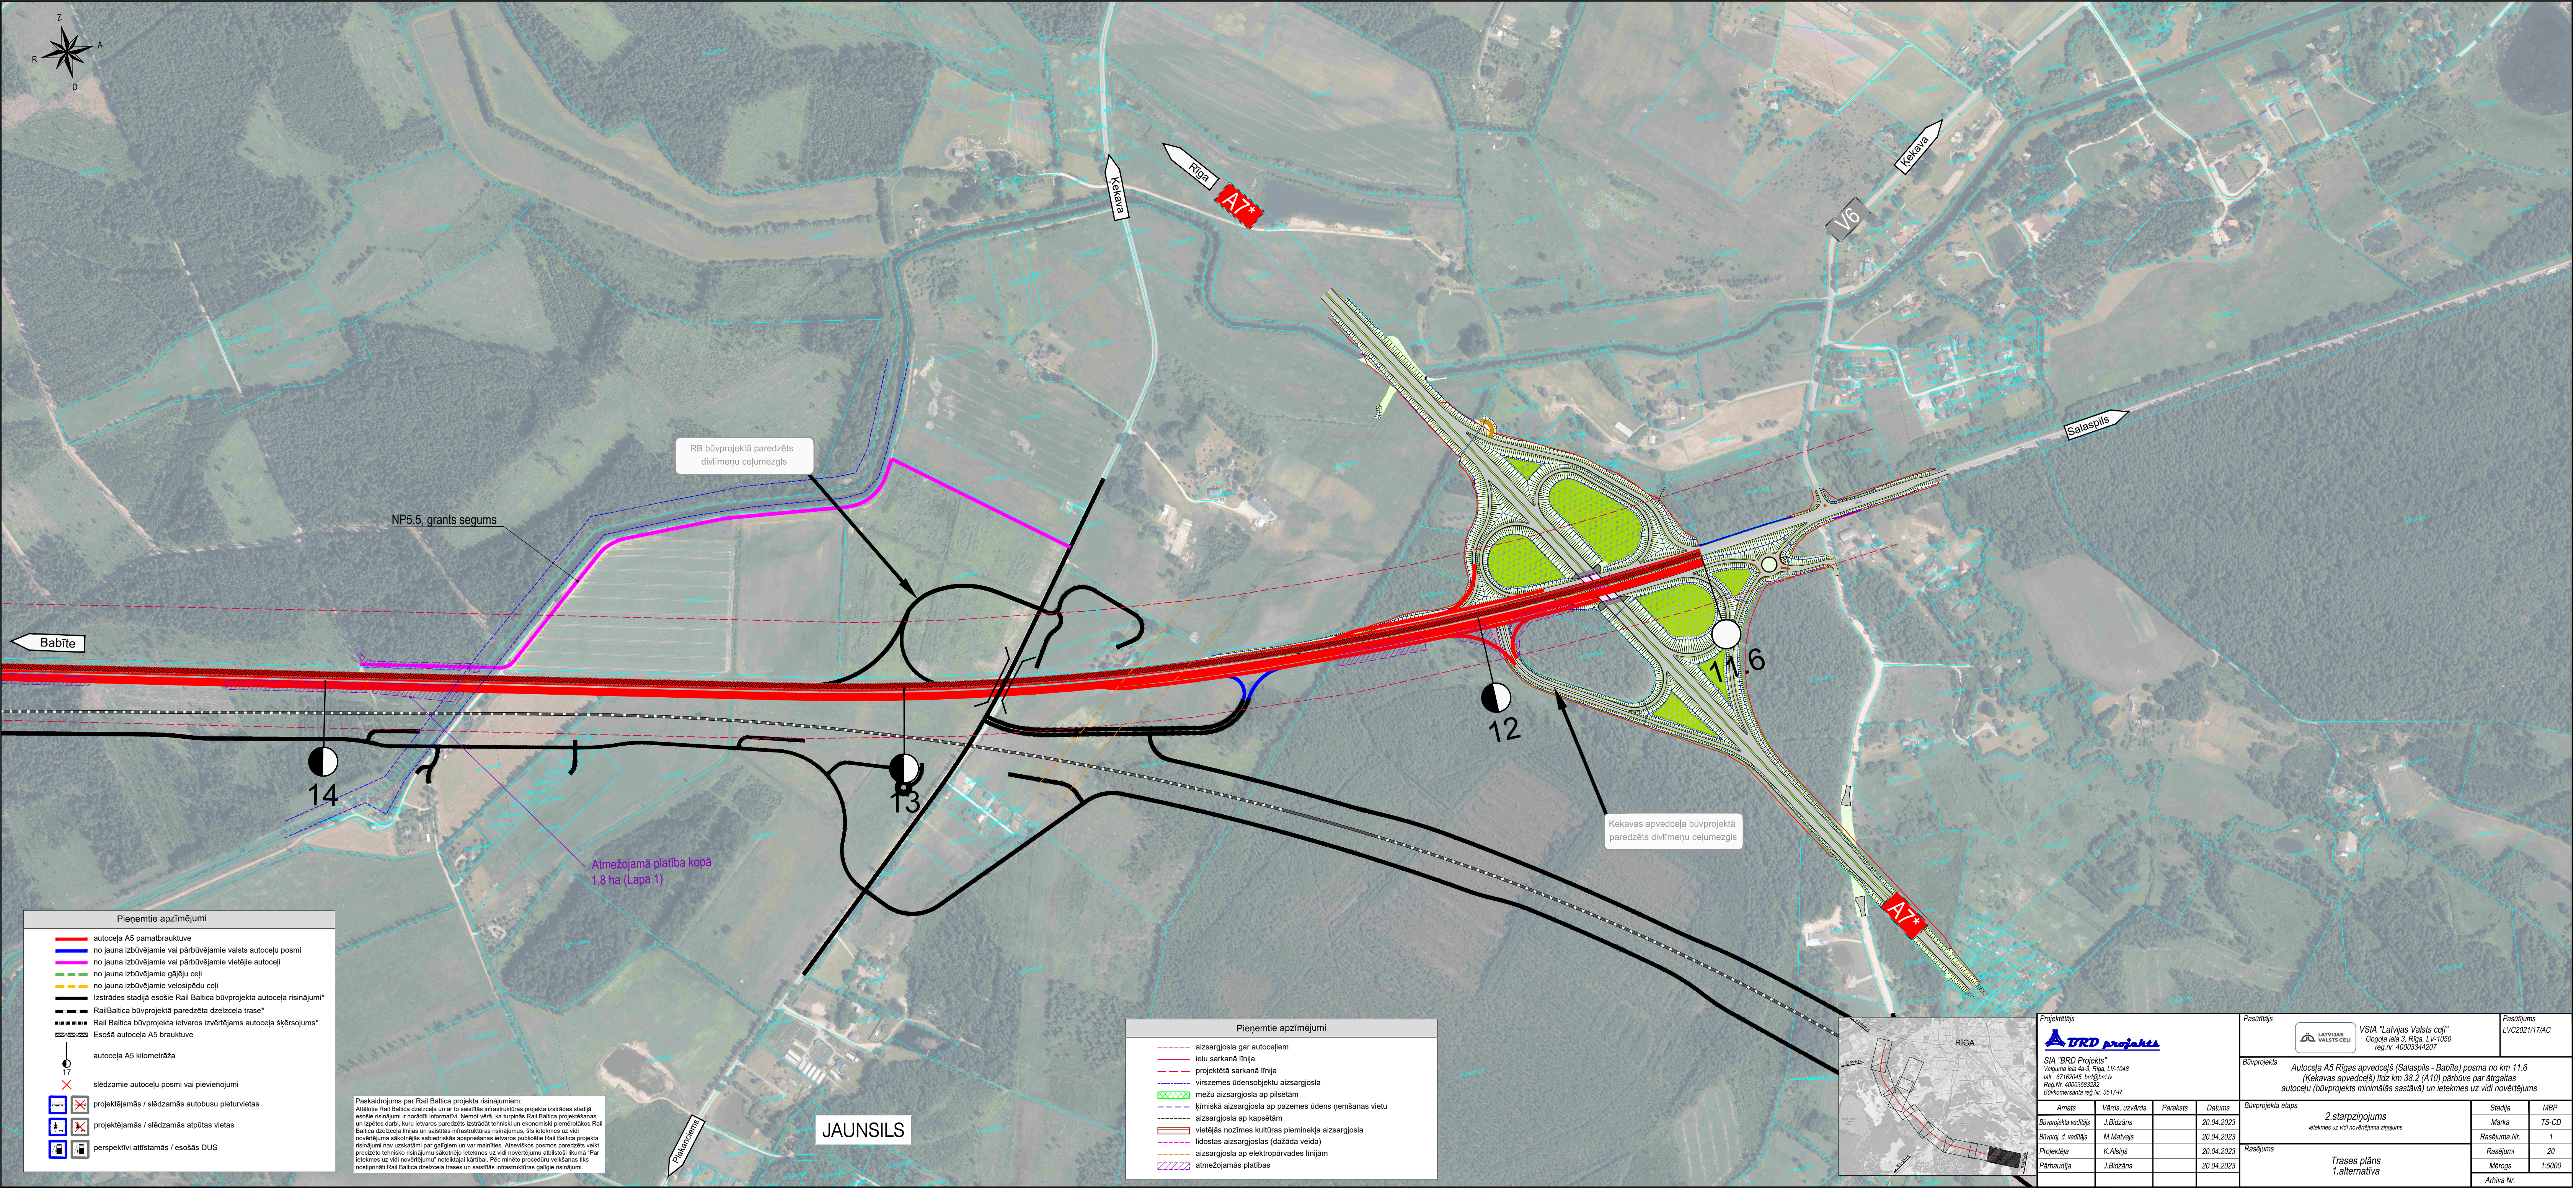

Pienēmtie apzīmējumi

autoceļa A5 pamatbrauktuve

no jauna izbūvējamie vai pārbūvējamie valsts autoceļu posmi

no jauna izbūvējamie vai pārbūvējamie vietējie autoceļi

no jauna izbūvējamie gājēju ceļi

no jauna izbūvējamie velosipēdu ceļi

Izstrādes stadijā esošie Rail Baltica būvprojekta autoceļa risinājumi*

Rail Baltica būvprojekta paredzēta dzelzceļa trase*

Rail Baltica būvprojekta ietvaros izvērtējams autoceļa šķērsojums*

Esošā autoceļa A5 brauktuve

17

autoceļa A5 kilometrāža

slēdzamie autoceļu posmi vai pievienojumi

projektējamās / slēdzamās autobusu pieturvietas

projektējamās / slēdzamās atpūtas vietas

perspektīvi attīstāmās / esošās DUS

Paskaidrojums par Rail Baltica projekta risinājumiem:

Attēlos Rail Baltica dzelzceļu un ar to saistītās infrastruktūras projekta izstrādes stadijā esošie risinājumi ir norādīti informatīvi. Ņemot vērā, ka turpinās Rail Baltica projektēšanas un izpēses darbi, kuru ietvaros paredzēts izstrādāt tehniski un ekonomiski piemērotākos Rail Baltica dzelzceļa līnijas un saistītās infrastruktūras risinājumus. Ēs ietekmes uz vidi novērtējuma sākotnējās sabiedriskās apspriešanas ietvaros publicētie Rail Baltica projekta risinājumi nav uzskatāmi par galīgiem un var mainīties. Atsevišķos posmos paredzēta veikt precizēto tehnisko risinājumu sākotnējās ietekmes uz vidi novērtējuma atbilstoši likuma "Par ietekmes uz vidi novērtējumu" noteiktajai kārtībai. Pēc minēto procedūru veikšanas tiks nostiprināti Rail Baltica dzelzceļa trases un saistītās infrastruktūras galīgie risinājumi.

Pienēmtie apzīmējumi

aizsargjosla gar autoceļiem

ielu sarkanā līnija

projektētā sarkanā līnija

virszemes ūdensobjektu aizsargjosla

mežu aizsargjosla ap pilsētām

klīmiskā aizsargjosla ap pazemes ūdens ņemšanas vietu


aizsargjosla ap kapsētām

vietējās nozīmes kultūras pieminekļa aizsargjosla

lidostas aizsargjoslas (dažāda veida)

aizsargjosla ap elektropārvades līnijām

atmežojamās platības

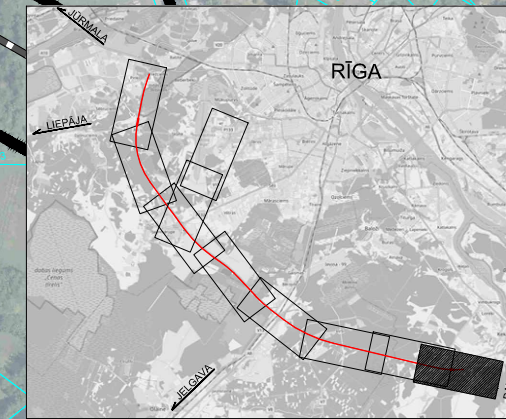

Projektētājs				Pasūtītājs				Pasūtījums			
								VSIA "Latvijas Valsts ceļi" Gogoļa iela 3, Rīga, LV-1050 reģ.nr. 40003344207			
SIA "BRD Projekts" Valdņa iela 4a-3, Rīga, LV-1048 tālrunis: 67162045, brd@brd.lv Reģ.Nr. 4000334207 Būvkomersanta reģ.Nr. 3517-R				Būvprojekts							
				Autoceļa A5 Rīgas apvedceļš (Salaspils - Babīte) posma no km 11.6 (Kekavas apvedceļš) līdz km 38.2 (A10) pārbūve par ātrgaitas autoceļu (būvprojekts minimālās sastāvā) un ietekmes uz vidi novērtējums							
Amats				Vārds, uzvārds				Paraksts			
Datums				Būvprojekta etapas				Stadija			
Būvprojekta vadītājs				2.starpzīpojums				MBP			
Būvproj. d. vadītājs				ietekmes uz vidi novērtējuma ziņojums				Marka			
Projektēja				Rasējums				Rasējuma Nr.			
Pārbaudīja				Trases plāns				Rasējumi			
				1.alternatīva				Mērogs			
								Arhīva Nr.			
								TS-CD			
								20			
								1:5000			