


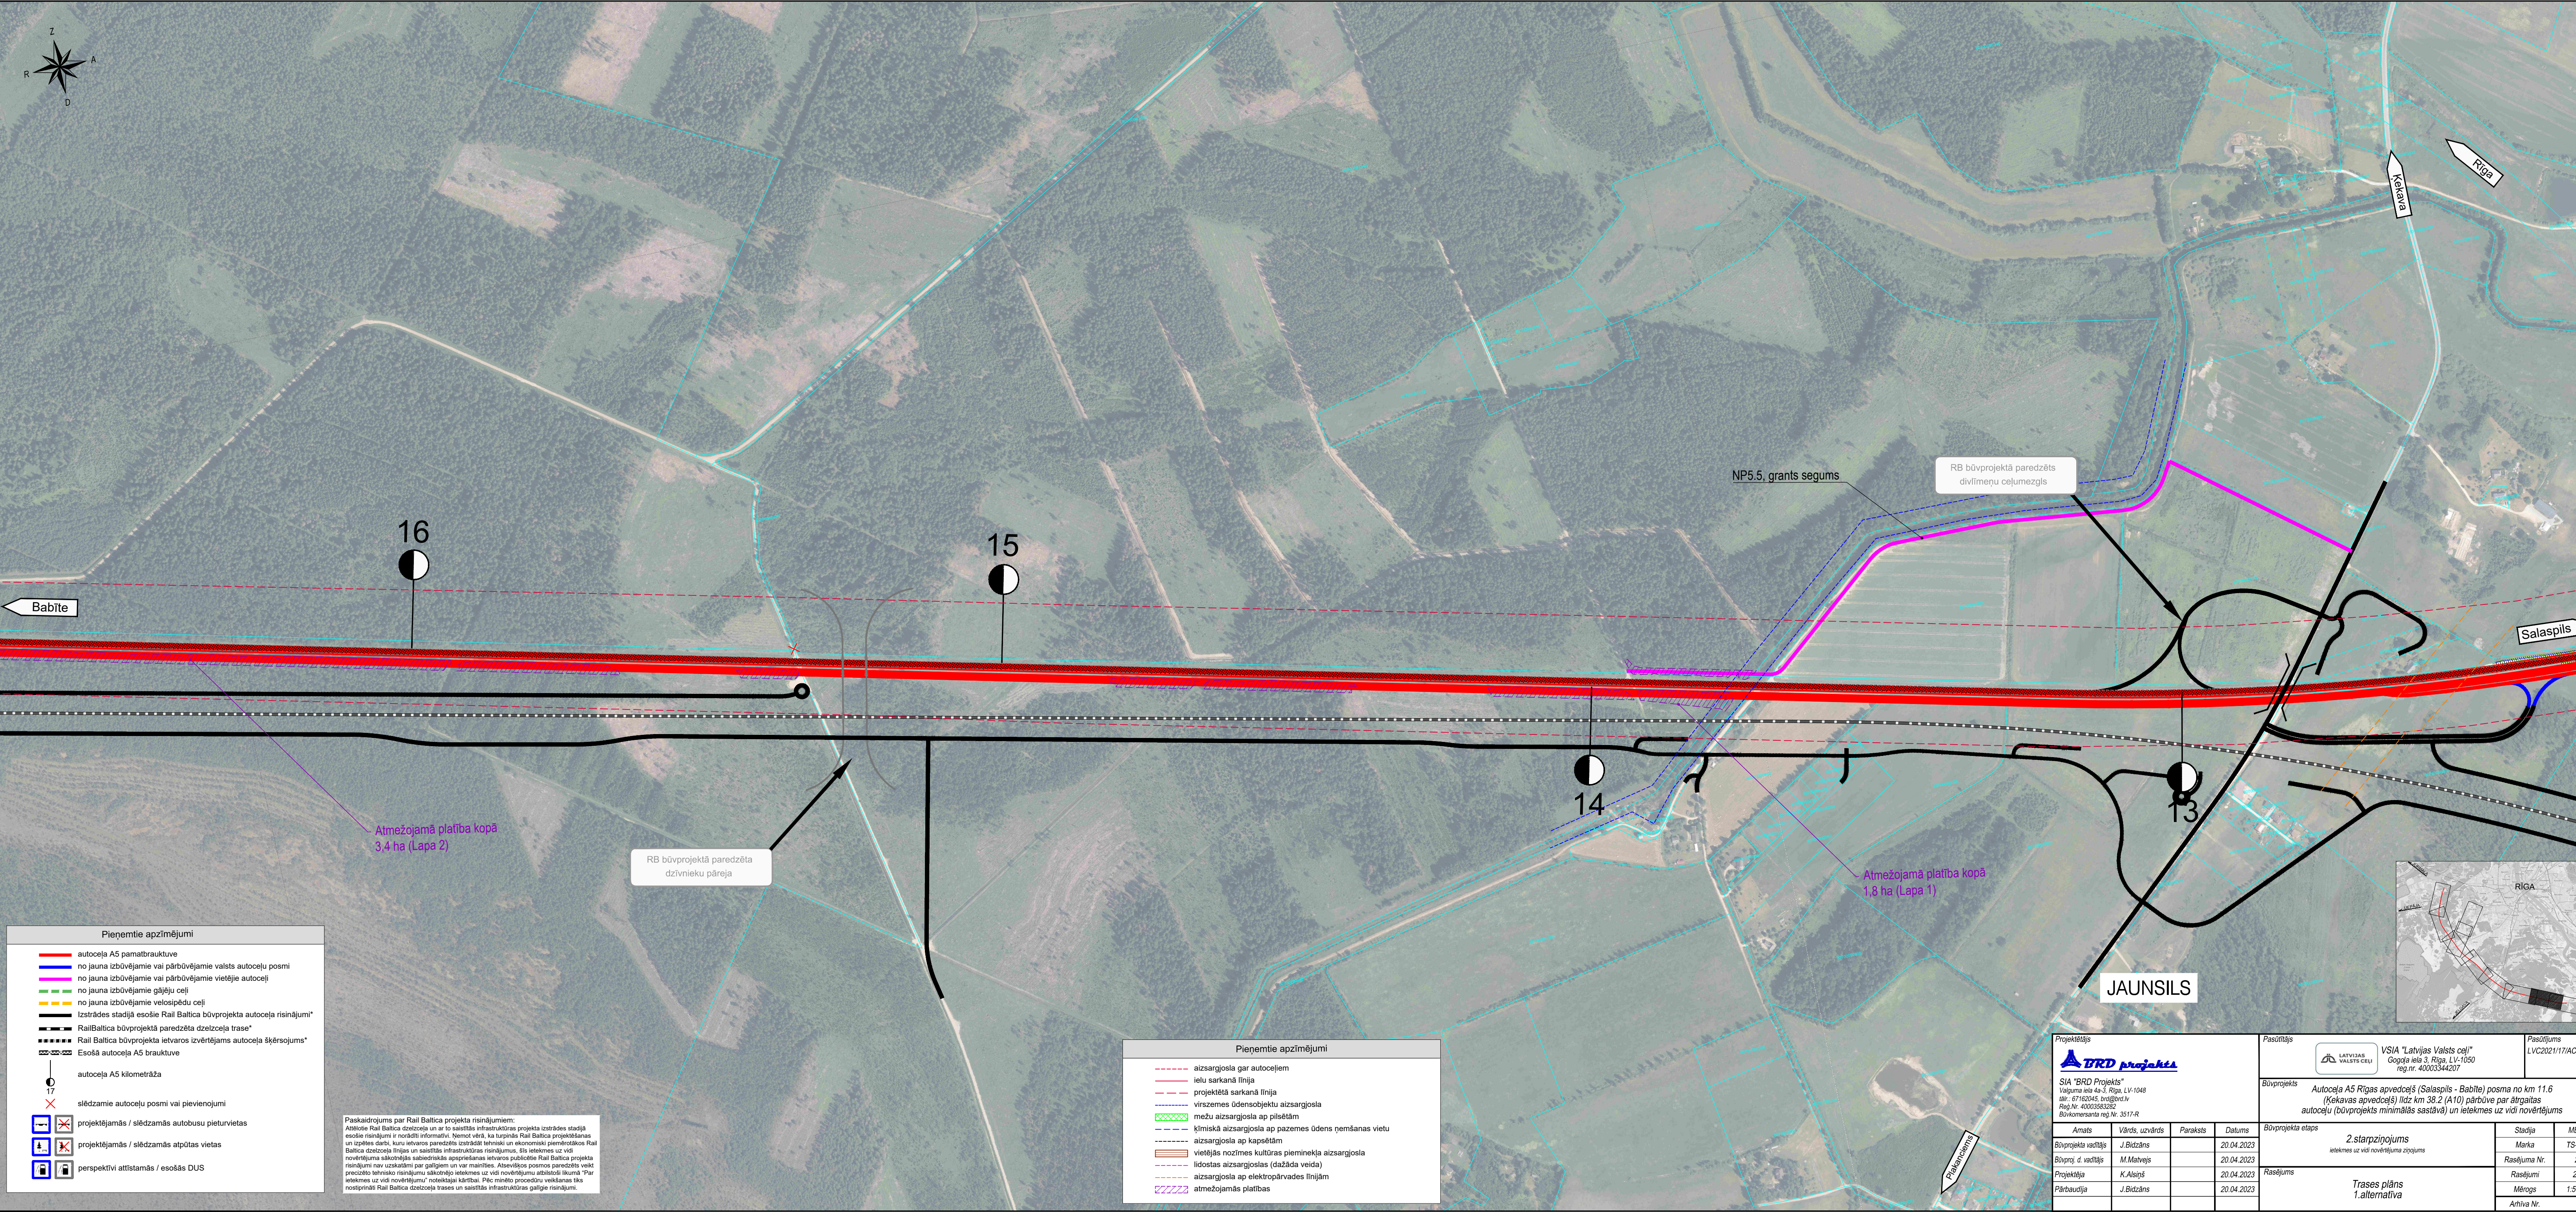

Pieņemtie apzīmējumi

autoceļa A5 pamatbrauktuve

no jauna izbūvējamie vai pārbūvējamie valsts autoceļu posmi

no jauna izbūvējamie vai pārbūvējamie vietējie autoceļi

no jauna izbūvējamie gājēju ceļi

no jauna izbūvējamie velosipēdu ceļi

Izstrādes stadijā esošie Rail Baltica būvprojekta autoceļa risinājumi*

Rail Baltica būvprojektā paredzēta dzelzceļa trase*

Rail Baltica būvprojekta ietvaros izvērtējams autoceļa šķērsojums*

Esošā autoceļa A5 brauktuve

autoceļa A5 kilometrāža

slēdzamie autoceļu posmi vai pievienojumi

projektējamās / slēdzamās autobusu pieturvietas

projektējamās / slēdzamās atpūtas vietas

perspektīvi attīstāmās / esošās DUS

Paskaidrojums par Rail Baltica projekta risinājumiem:
Attēlā Rail Baltica dzelzceļa un ar to saistītās infrastruktūras projekta izstrādes stadijā esošie risinājumi ir norādīti informatīvi. Ņemot vērā, ka turpinās Rail Baltica projektēšanas un izpēti darbi, kuri ietveros paredzēts izstrādāt tehniski un ekonomiski piemērotākos Rail Baltica dzelzceļa līnijas un saistītās infrastruktūras risinājumus, šīs ietekmes uz vidi novērtējuma sākotnējās sabiedriskās apspriešanas ietvaros publicētie Rail Baltica projekta risinājumi nav uzskatāmi par galīgiem un var mainīties. Atbilstoši posmos paredzēto veikto precizēto tehnisko risinājumu sākotnējo ietekmes uz vidi novērtējumu atbilstoši likumā "Par ietekmes uz vidi novērtējumu" noteiktajai kārtībai. Pēc minēto procedūru veikšanas tiks nosīstināti Rail Baltica dzelzceļa trases un saistītās infrastruktūras galīgie risinājumi.

Pieņemtie apzīmējumi

aizsargjosla gar autoceļiem

ielu sarkanā līnija

projektētā sarkanā līnija

virszemes ūdensobjektu aizsargjosla

mežu aizsargjosla ap pilsētām

ķīmiskā aizsargjosla ap pazemes ūdens ņemšanas vietu

aizsargjosla ap kapsētām

vietējās nozīmes kultūras pieminekļa aizsargjosla

lidostas aizsargjoslas (dažāda veida)

aizsargjosla ap elektropārvades līnijām

atmežojamās platības

Projektētājs		Pasūtītājs		Pasūtītājs	
				VSIA "Latvijas Valsts ceļi" Gogoļa iela 3, Rīga, LV-1050 reģ.nr. 40003344207	
SIA "BRD Projekts" Valguma iela 4a-3, Rīga, LV-1048 tālrunis: 67162045, broid@brd.lv Reģ.Nr. 40003363202 Būvkomersanta reģ.Nr. 3517-R		Būvprojekts Autocelja A5 Rīgas apvedceļš (Salaspils - Babīte) posma no km 11.6 (Kekavas apvedceļš) līdz km 38.2 (A10) pārbūve par ātrgaitas autoceļu (būvprojekts minimālās sastāvā) un ietekmes uz vidi novērtējums			
Amats		Vārds, uzvārds		Paraksts	
Datums		Būvprojekta stadija		Stadija	
Būvprojekta vadītājs		J.Bidzāns		20.04.2023	
Būvproj. d. vadītājs		M.Matvejs		20.04.2023	
Projektēja		K.Alsinš		20.04.2023	
Pārbaudīja		J.Bidzāns		20.04.2023	
		Rasējums		2.starpziņojums Ietekmes uz vidi novērtējuma ziņojums	
				Rasējuma Nr.	
				Rasējumi	
				Mērogs	
				1:5000	
				Arhīva Nr.	