


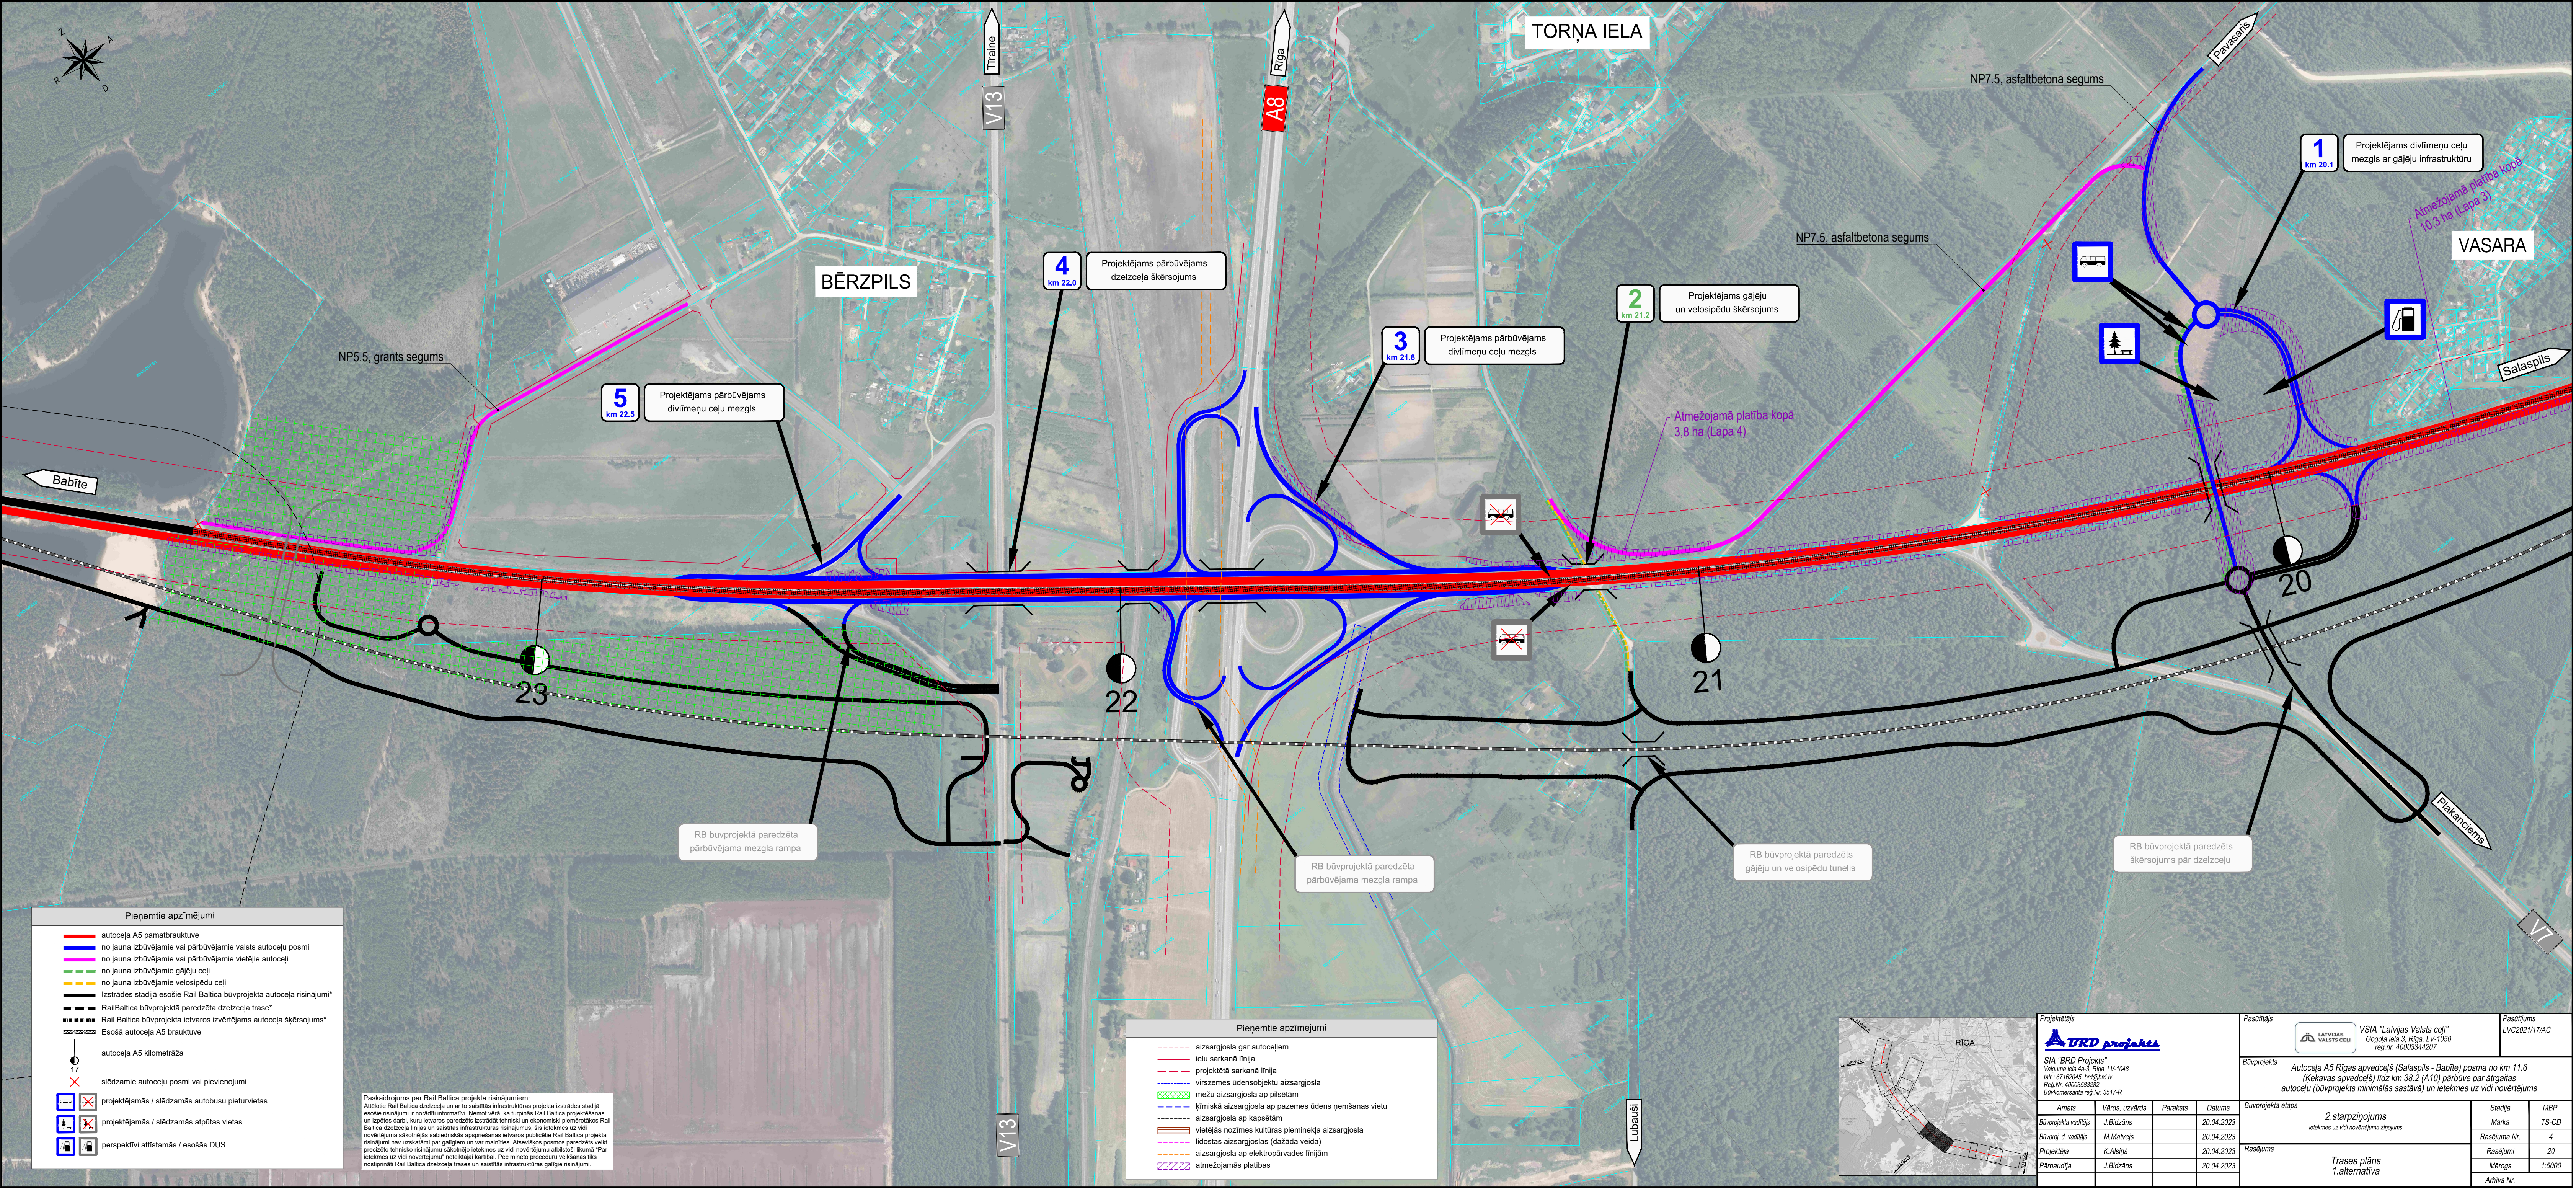

Pieņemtie apzīmējumi

autocēļa A5 pamatbrauktuve

no jauna izbūvējamie vai pārbūvējamie valsts autoceļu posmi

no jauna izbūvējamie vai pārbūvējamie vietējie autoceļi

no jauna izbūvējamie gājēju ceļi

no jauna izbūvējamie velosipēdu ceļi

Izstrādes stadijā esošie Rail Baltica būvprojekta autoceļa risinājumi*

RailBaltica būvprojektā paredzēta dzelzceļa trase*

Rail Baltica būvprojekta ietvaros izvērtējams autoceļa šķērsojums*

Esošā autoceļa A5 brauktuve

17

autocēļa A5 kilometrāža

slēdzamie autoceļu posmi vai pievienojumi

projektējamās / slēdzamās autobusu pieturvietas

projektējamās / slēdzamās atpūtas vietas

perspektīvi attīstāmās / esošās DUS

Paskaidrojums par Rail Baltica projekta risinājumiem:
Atbilstoši Rail Baltica dzelzceļa un ar to saistītās infrastruktūras projekta izstrādes stadijā esošie risinājumi ir norādīti informatīvi. Ņemot vērā, ka turpinās Rail Baltica projektēšanas un izpildes darbi, kuri ietvaros paredzēti izstrādāt tehniski un ekonomiski piemērotākos Rail Baltica dzelzceļa līnijas un saistītās infrastruktūras risinājumus, šīs ietekmes uz vidi novērtējuma sākotnējās sabiedriskās apspriešanas ietvaros publicētie Rail Baltica projekta risinājumi nav uzskatāmi par galīgiem un var mainīties. Atbilstoši posmos paredzēta veikt precizēto tehnisko risinājumu sākotnējo ietekmes uz vidi novērtējumu atbilstoši likumā "Par ietekmes uz vidi novērtējumu" noteiktajai kārtībai. Pēc minēto procedūru veikšanas tiks nosīpināti Rail Baltica dzelzceļa trases un saistītās infrastruktūras galīgie risinājumi.

Pieņemtie apzīmējumi

aizsargjosla gar autoceļiem

ielu sarkanā līnija

projektētā sarkanā līnija

virszemes ūdensobjektu aizsargjosla

mežu aizsargjosla ap pilsētām

klimiskā aizsargjosla ap pazemes ūdens ņemšanas vietu


aizsargjosla ap kaspētām

vietējās nozīmes kultūras pieminekļa aizsargjosla

lidostas aizsargjoslas (dažāda veida)

aizsargjosla ap elektropārvades līnijām

atmežojamās platības

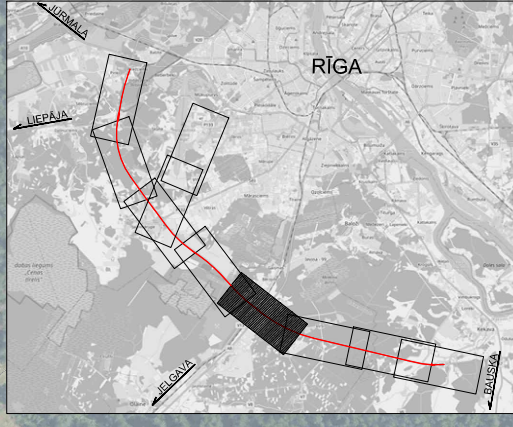

Projektētājs				Pasūtītājs		Pasūtījums	
				 VSIA "Latvijas Valsts ceļi" Gogoļa iela 3, Rīga, LV-1050 reģ.nr. 40003344207		LVC2021/17AC	
SIA "BRD Projekts" Valguma iela 4a-3, Rīga, LV-1048 tāl.: 67162045, brd@brd.lv Reģ.Nr. 40003363202 Būvkomersanta reģ.Nr. 3517-R				Būvprojekts Autoceļa A5 Rīgas apvedceļš (Salaspils - Babīte) posma no km 11.6 (Ķekavas apvedceļš) līdz km 38.2 (A10) pārbūve par ātrgaitas autoceļu (būvprojekts minimālās sastāvā) un ietekmes uz vidi novērtējums			
Amats		Vārds, uzvārds		Paraksts		Datums	
Būvprojekta vadītājs		J.Bidzāns				20.04.2023	
Būvproj. d. vadītājs		M.Matvejs				20.04.2023	
Projektētāja		K.Alsinš				20.04.2023	
Pārbaudītāja		J.Bidzāns				20.04.2023	
				</			