


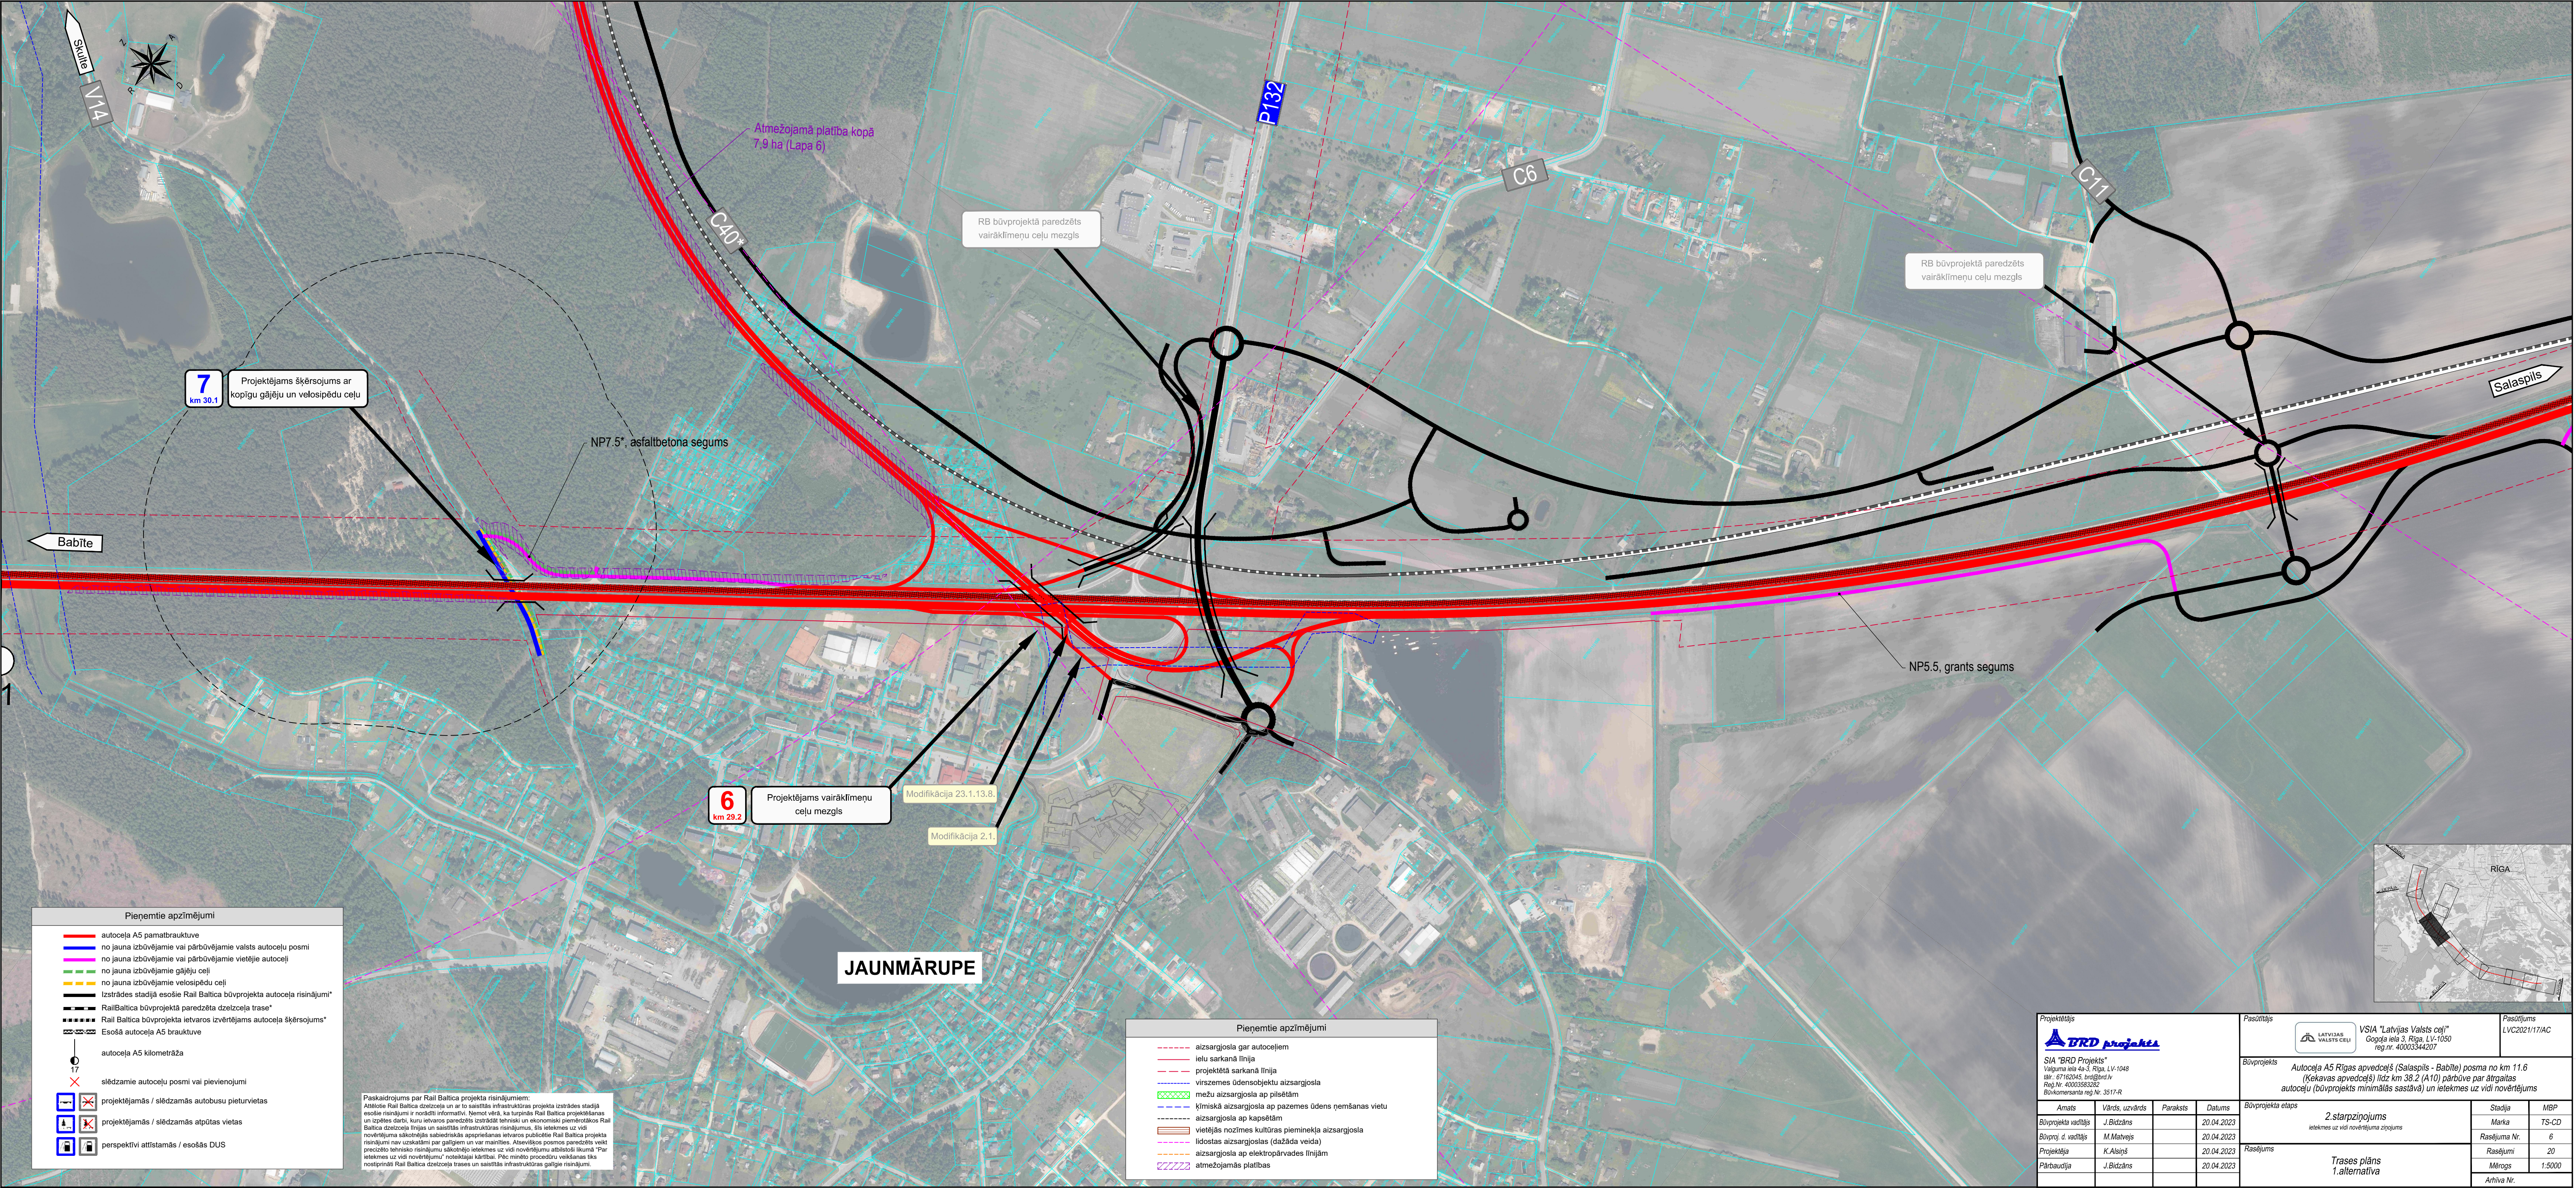

Pieņemtie apzīmējumi

autocelja A5 pamatbrauktuve

no jauna izbūvējamie vai pārbūvējamie valsts autoceļu posmi

no jauna izbūvējamie vai pārbūvējamie vietējie autoceļi

no jauna izbūvējamie gājēju ceļi

no jauna izbūvējamie velosipēdu ceļi

Izstrādes stadijā esošie Rail Baltica būvprojekta autoceļa risinājumi*

Rail Baltica būvprojektā paredzēta dzelzceļa trase*

Rail Baltica būvprojekta ietvaros izvērtējams autoceļa šķērsojums*

Esošā autoceļa A5 brauktuve

17

autocelja A5 kilometraža

slēdzamie autoceļu posmi vai pievienojumi

projektējamās / slēdzamās autobusu pieturvietas

projektējamās / slēdzamās atpūtas vietas

perspektīvi attīstāmās / esošās DUS

Paskaidrojums par Rail Baltica projekta risinājumiem:
Attēlā Rail Baltica dzelzceļa un ar to saistītās infrastruktūras projekta izstrādes stadijā esošie risinājumi ir norādīti informatīvi. Ņemot vērā, ka turpinās Rail Baltica projektēšanas un izpildes darbi, kuri ietveros paredzēts izstrādāt tehniski un ekonomiski piemērotākos Rail Baltica dzelzceļa līnijas un saistītās infrastruktūras risinājumus, šīs ietekmes uz vidi novērtējuma sākotnējās sabiedriskās apspriešanas ietvaros publicētie Rail Baltica projekta risinājumi nav uzskatāmi par galīgiem un var mainīties. Atbilstoši posmos paredzēta veikt precizēto tehnisko risinājumu sākotnējo ietekmes uz vidi novērtējumu atbilstoši likumā "Par ietekmes uz vidi novērtējumu" noteiktajai kārtībai. Pēc minēto procedūru veikšanas tiks nospiestrāti Rail Baltica dzelzceļa trases un saistītās infrastruktūras galīgie risinājumi.

Pieņemtie apzīmējumi

aizsargjosla gar autoceļiem

ielu sarkanā līnija

projektētā sarkanā līnija

virszemes ūdensobjektu aizsargjosla

mežu aizsargjosla ap pilsētām

ķīmiskā aizsargjosla ap pazemes ūdens ņemšanas vietu

aizsargjosla ap kapsētām

vietējās nozīmes kultūras pieminekļa aizsargjosla

lidostas aizsargjoslas (dažāda veida)

aizsargjosla ap elektropārvades līnijām

atmežojamās platības

Projektētājs				Pasūtītājs		Pasūtītājums	
SIA "BRD Projekts" Valdņa iela 4a-3, Rīga, LV-1048 tālrunis: 67162045, bro@brd.lv Reģ.Nr. 40003363202 Būvkomersanta reģ.Nr. 3517-R				VSIA "Latvijas Valsts ceļi" Gogoļa iela 3, Rīga, LV-1050 reģ.nr. 40003344207		LVC2021/17AC	
Būvprojekta vadītājs				Būvprojekta etaps			
Būvproj. d. vadītājs				2.starpziņojums			
Projektētāja				Ietekmes uz vidi novērtējuma ziņojums			
Pārbaudīja				Rasējums			
				Trases plāns			
				1.alternatīva			
				Stadija		MBP	
				Marka		TS-CD	
				Rasējuma Nr.		6	
				Rasējumi		20	
				Mērogs		1:5000	
				Arhīva Nr.			