


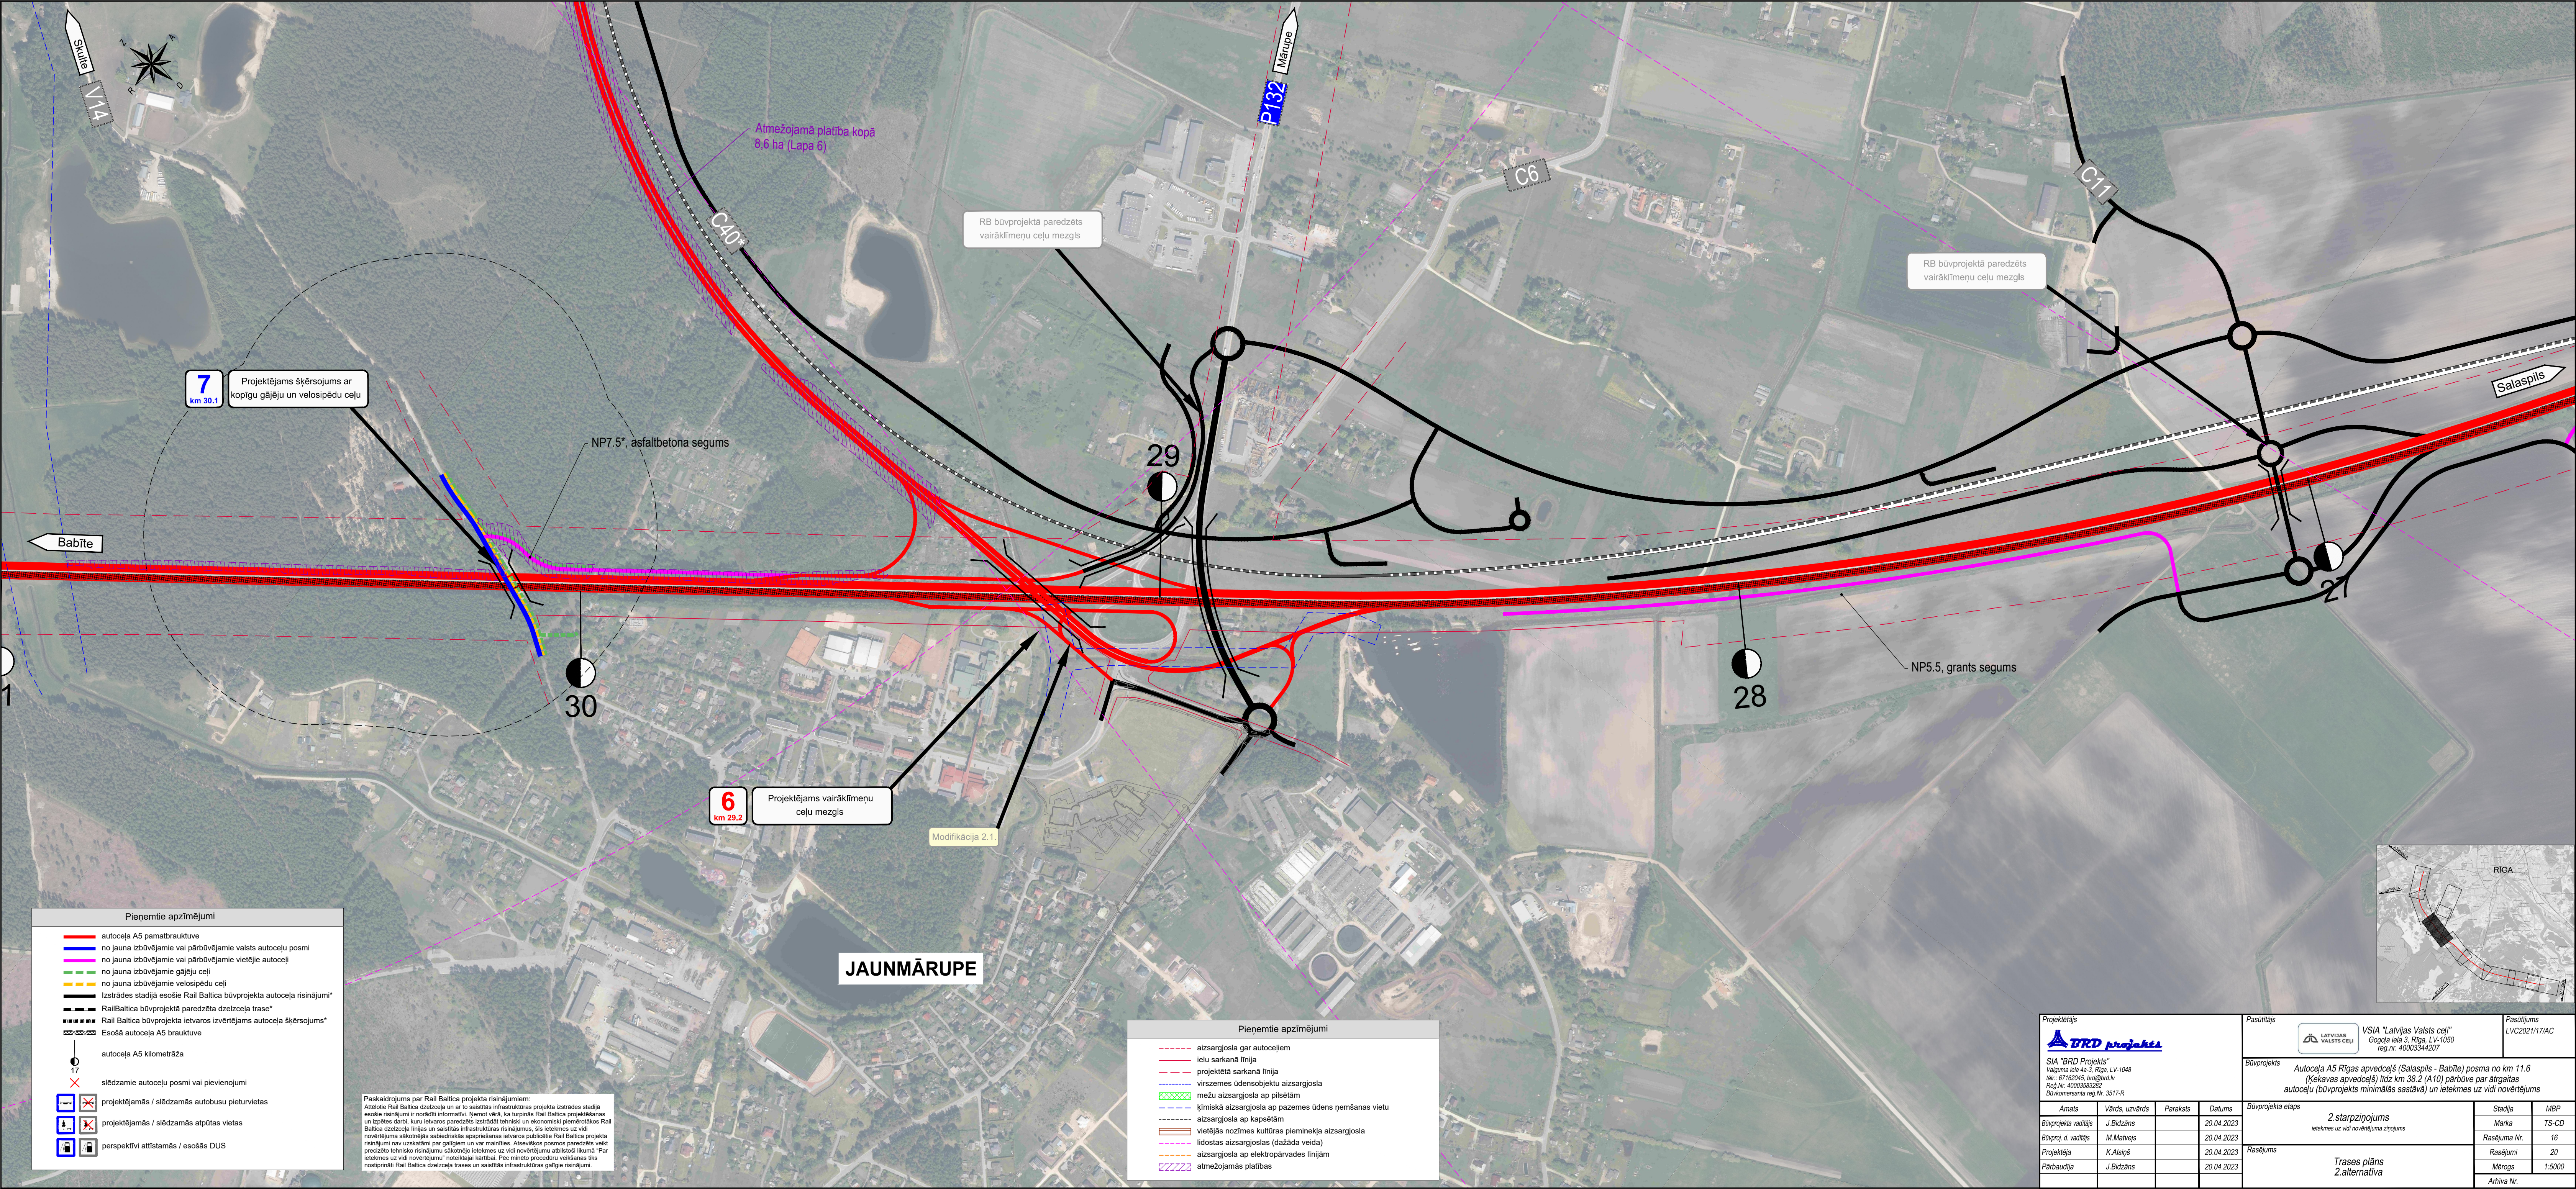

Projektētājs 				Pasūtītājs  VSIA "Latvijas Valsts ceļi" Gogola iela 3, Rīga, LV-1050 reģ.nr. 4000334207				Pasūtījums LVC2011/17IAC																																					
SIA "BRD Projekts" Vaļņu iela 4/5, Rīga, LV-1048 tālr. +37162045, e-pasts:brd@brd.lv Reģ.Nr. 4000335262 Būvkomersanta reģ.Nr. 3517-R				Būvprojekts Autocēļa A5 Rīgas apvedceļš (Salaspils - Babīte) posma no km 11.6 (Kēkavas apvedceļš) līdz km 38.2 (A10) pārbūve ar atgrīztais autocēļu (būvprojekts minimālās sastāvā) un ietekmes uz vidi novērtējums	
<table><tr><th>Amats</th><th>Vārds, uzvārds</th><th>Paraksts</th><th>Datums</th></tr><tr><td>Būvprojekta vadītājs</td><td>J.Bidžāns</td><td></td><td>20.04.2023</td></tr><tr><td>Būvproj. d. vadītājs</td><td>M.Matejs</td><td></td><td>20.04.2023</td></tr><tr><td>Projektētāja</td><td>K.Alsīns</td><td></td><td>20.04.2023</td></tr><tr><td>Pārbaudīja</td><td>J.Bidžāns</td><td></td><td>20.04.2023</td></tr><tr><td> </td><td> </td><td> </td><td> </td></tr></table>				Amats	Vārds, uzvārds	Paraksts	Datums	Būvprojekta vadītājs	J.Bidžāns		20.04.2023	Būvproj. d. vadītājs	M.Matejs		20.04.2023	Projektētāja	K.Alsīns		20.04.2023	Pārbaudīja	J.Bidžāns		20.04.2023					Būvprojekta etapas 2.starpzīpojums ietekmes uz vidi novērtējuma ziņojums				<table><tr><th>Stadija</th><th>MBP</th></tr><tr><td>Marka</td><td>TS-CD</td></tr><tr><td>Rasējuma Nr.</td><td>16</td></tr><tr><td>Rasējumi</td><td>20</td></tr><tr><td>Mērogs</td><td>1:5000</td></tr><tr><td>Arhīva Nr.</td><td> </td></tr></table>		Stadija	MBP	Marka	TS-CD	Rasējuma Nr.	16	Rasējumi	20	Mērogs	1:5000	Arhīva Nr.	
Amats	Vārds, uzvārds	Paraksts	Datums	
Būvprojekta vadītājs	J.Bidžāns		20.04.2023	
Būvproj. d. vadītājs	M.Matejs		20.04.2023	
Projektētāja	K.Alsīns		20.04.2023	
Pārbaudīja	J.Bidžāns		20.04.2023	
Stadija	MBP	
Marka	TS-CD	
Rasējuma Nr.	16	
Rasējumi	20	
Mērogs	1:5000	
Arhīva Nr.	
Rasējums Trases plāns 2.alternatīva	