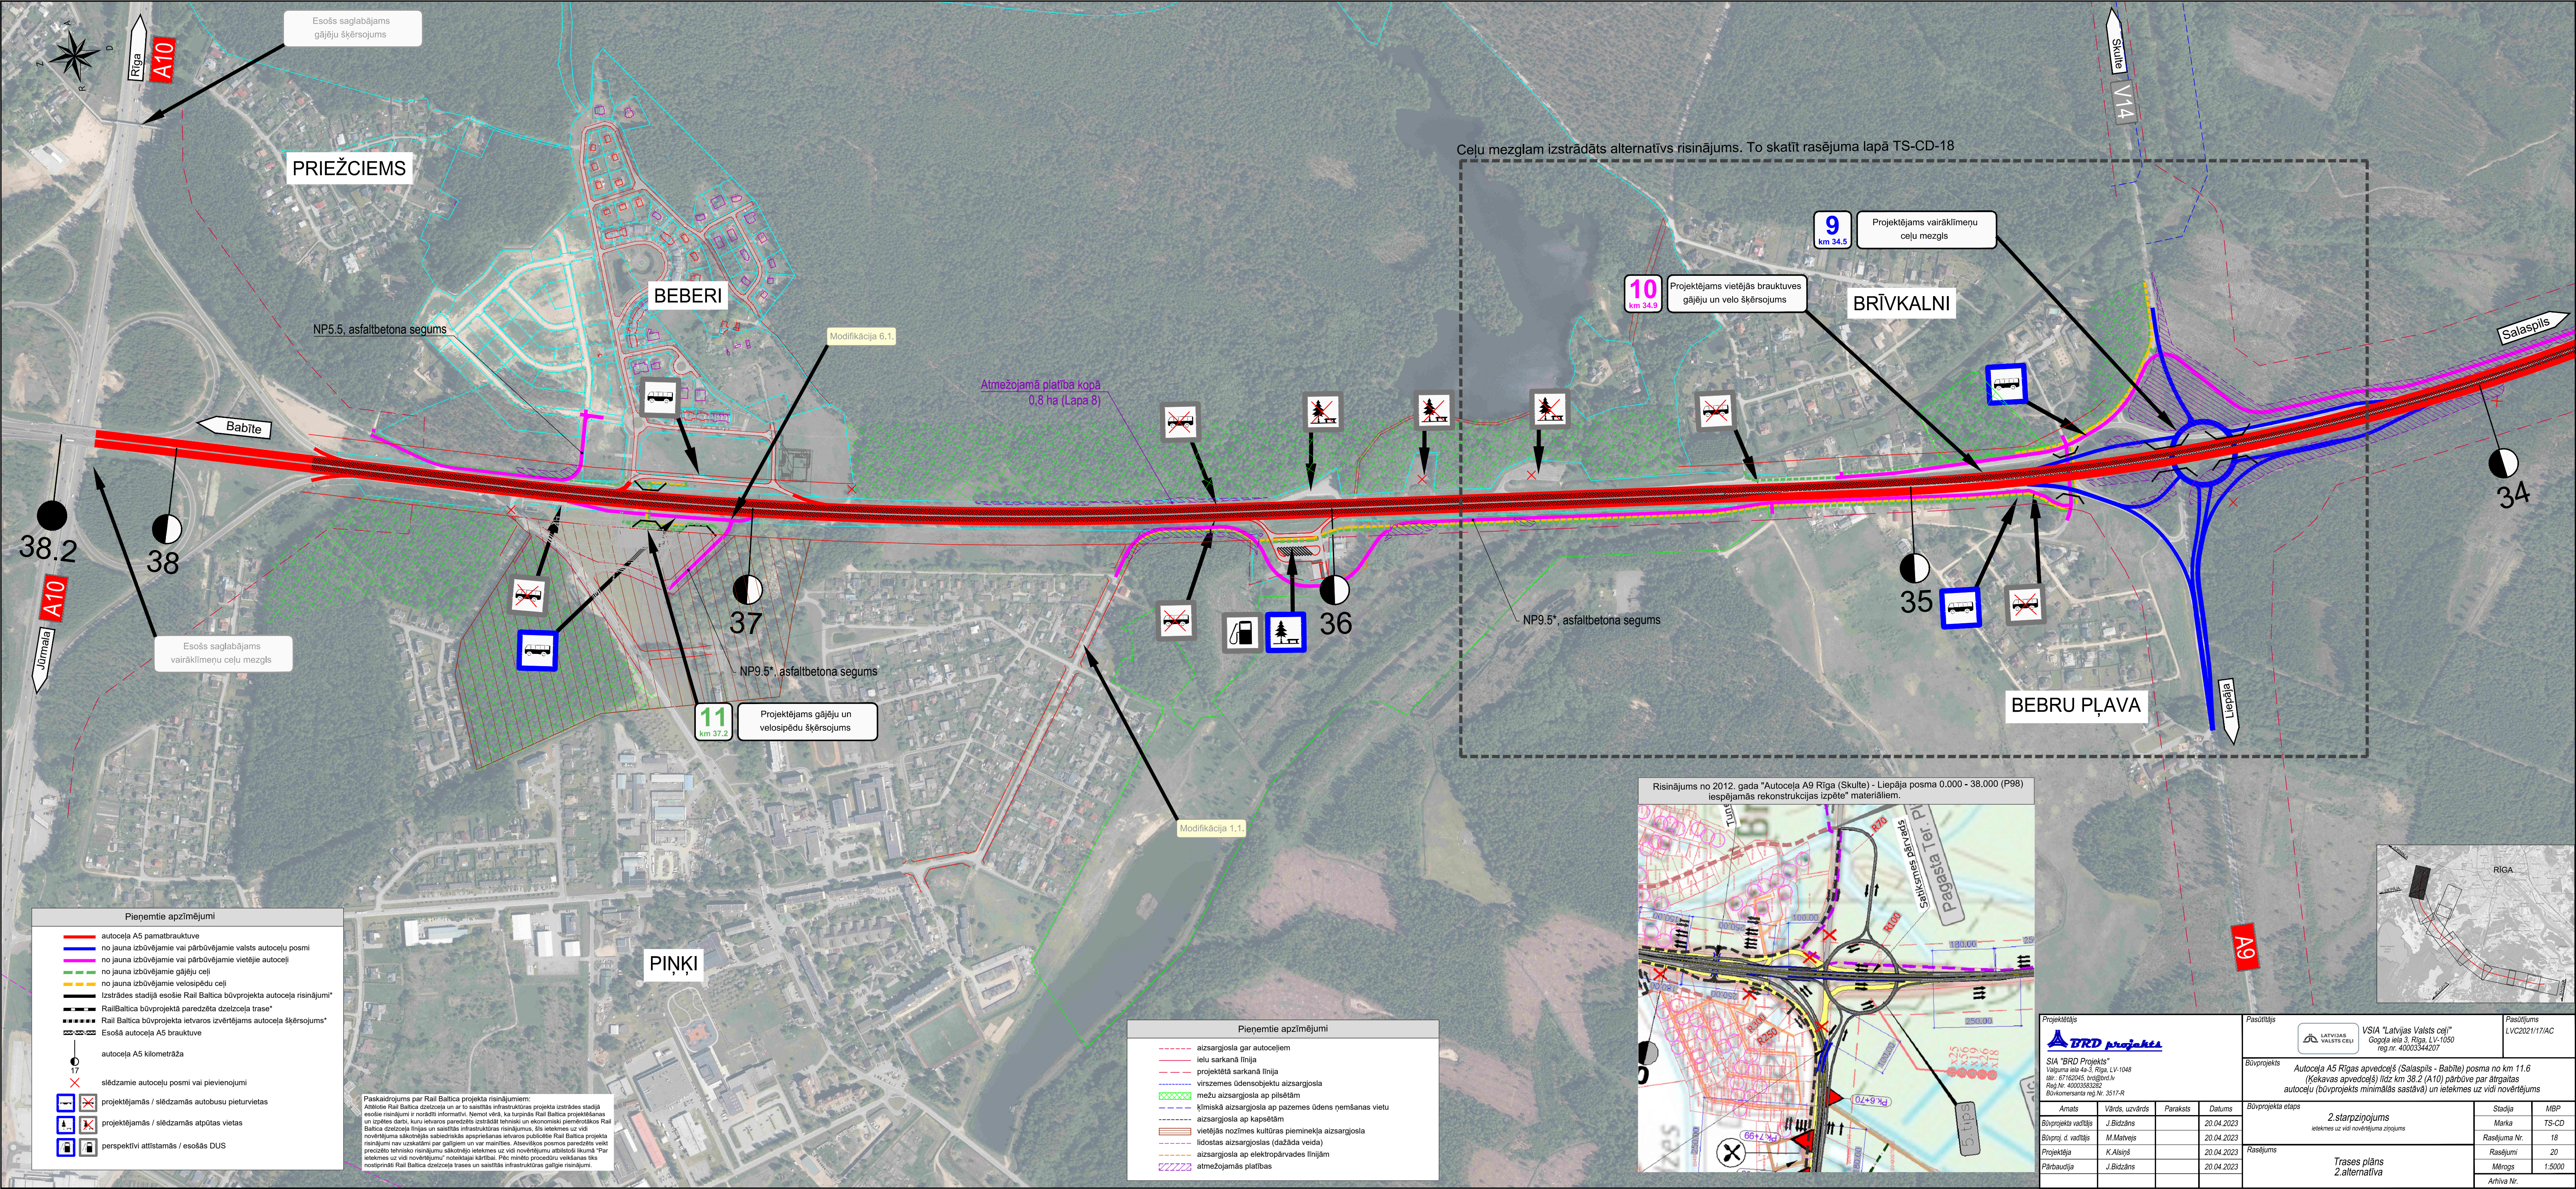


Rīga
A10

Esošs saglabājams
gājēju šķērsojums

PRIEŽCIEMS

Babīte

38.2

38

Esošs saglabājams
vairāklīmeņu ceļu mezgls

Jumala

A10

NP5.5, asfaltbetona segums

BEBERI

Modifikācija 6.1.

Atmežojamā platība kopā
0.8 ha (Lapa 8)

NP9.5, asfaltbetona segums

37

Projektējams gājēju un
velosipēdu šķērsojums

11
km 37.2

Modifikācija 1.1.

NP9.5, asfaltbetona segums

36

NP9.5, asfaltbetona segums

BRĪVKALNI

9
km 34.5

Projektējams vairāklīmeņu
ceļu mezgls

10
km 34.9

Projektējams vietējās brauktuves
gājēju un velo šķērsojums

35

BEBRU PĻAVA

34

Salaspils

Liepāja

A9

PIŅĶI









