


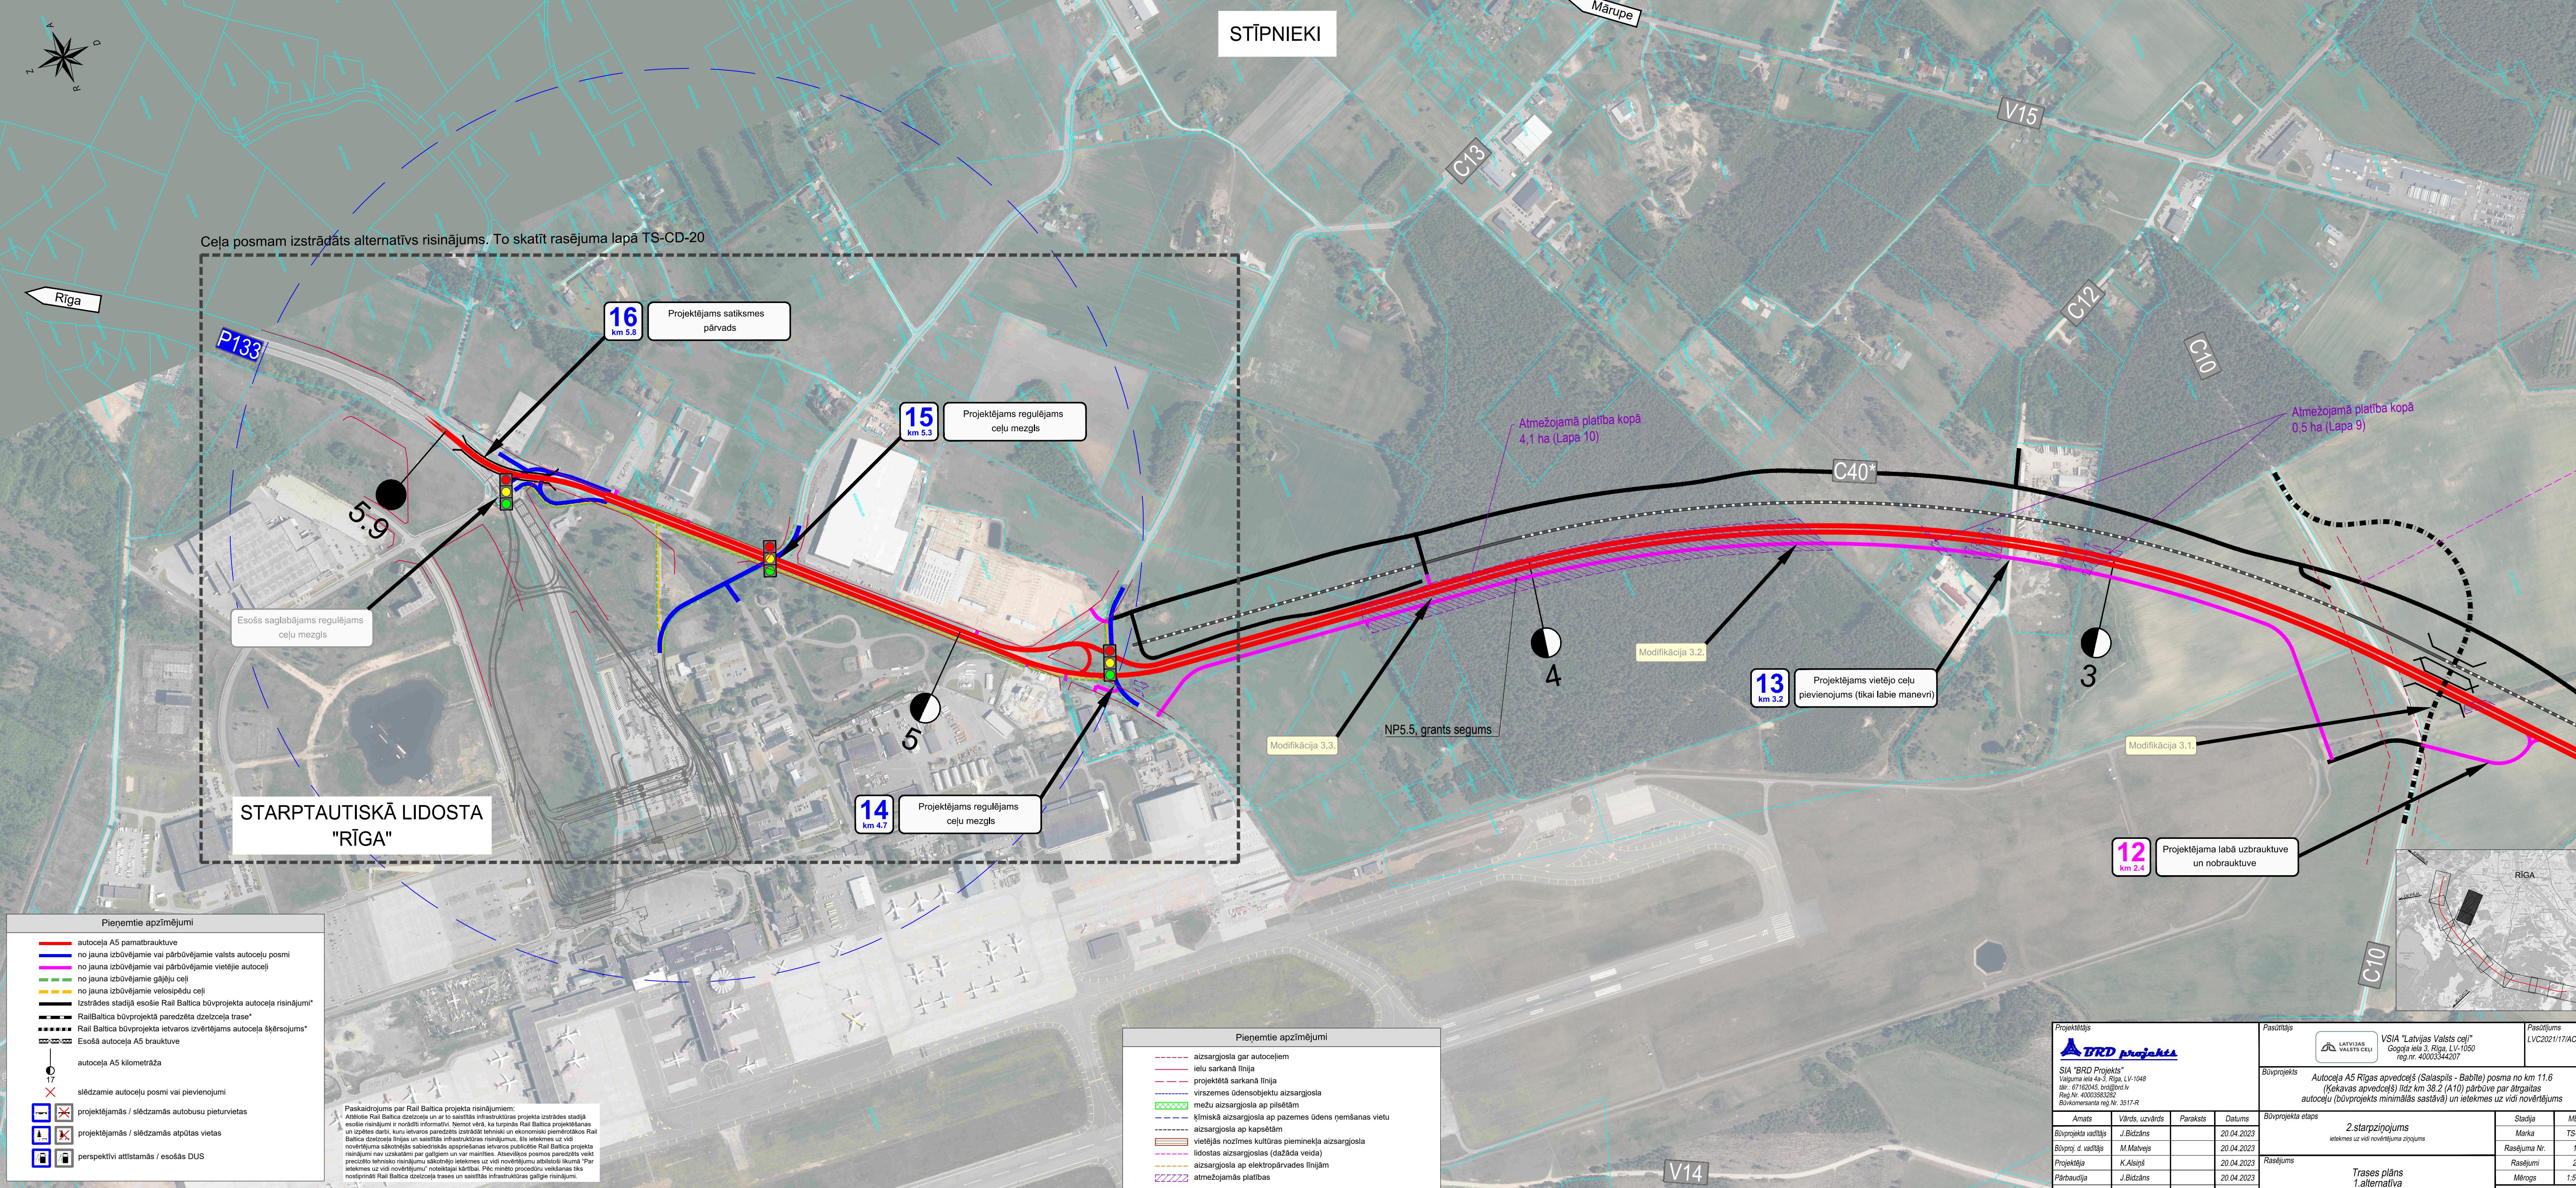

Paskaidrojums par Rail Baltica projekta risinājumiem:
Attēlā Rail Baltica dzelzceļa un ar to saistītās infrastruktūras projekta izstrādes stadijā esošie risinājumi ir norādīti informatīvi. Ņemot vērā, ka turpinās Rail Baltica projektēšanas un izpildes darbi, kuri ietvaros paredzēti izstrādāt tehniski un ekonomiski piemērotākos Rail Baltica dzelzceļa līnijas un saistītās infrastruktūras risinājumus, šīs ietekmes uz vidi novērtējuma sākotnējās sabiedriskās apspriešanas ietvaros publicētie Rail Baltica projekta risinājumi nav uzskatāmi par galīgiem un var mainīties. Atbilstoši posmos paredzēti veikt precizēto tehnisko risinājumu sākotnējo ietekmes uz vidi novērtējumu atbilstoši likumā "Par ietekmes uz vidi novērtējumu" noteiktajai kārtībai. Pēc minēto procedūru veikšanas tiks nosīstīnāti Rail Baltica dzelzceļa trases un saistītās infrastruktūras galīgie risinājumi.

Pieņemtie apzīmējumi

- aizsargjosla gar autoceļiem
- ielu sarkanā līnija
- projektētā sarkanā līnija
- virszemes ūdensobjektu aizsargjosla
- mežu aizsargjosla ap pilsētām
- ķīmiskā aizsargjosla ap pazemes ūdens ņemšanas vietu
- aizsargjosla ap kapsētām
- vietējās nozīmes kultūras pieminekļa aizsargjosla
- lidostas aizsargjoslas (dažāda veida)
- aizsargjosla ap elektropārvades līnijām
- atmežojamās platības

Projektētājs SIA "BRD Projekts" Valdņa iela 4a-3, Rīga, LV-1048 tālrunis: 67162045, b70@brd.lv Reģ.Nr. 40003363202 Būvkomersanta reģ.Nr. 3517-R				Pasūtītājs VSIA "Latvijas Valsts ceļi" Gogoļa iela 3, Rīga, LV-1050 reģ.nr. 40003344207		Pasūtījums LVC2021/17AC	
Būvprojekta Autoseja A5 Rīgas apvedceļš (Salaspils - Babīte) posma no km 11.6 (Ķekavas apvedceļš) līdz km 38.2 (A10) pārbūve par atgrīstas autoceļu (būvprojekts minimālās sastāvā) un ietekmes uz vidi novērtējums				Būvprojekta 2.starpziņojums Ietekmes uz vidi novērtējuma ziņojums		Stadija MBP	
Amats Būvprojekta vadītājs Būvproj. d. vadītājs Projektēja Pārbaudīja				Vārds, uzvārds J.Bīdžāns M.Matvejs K.Alsins J.Bīdžāns		Paraksts Datums 20.04.2023 20.04.2023 20.04.2023 20.04.2023	
Rasējums Trases plāns 1.alternatīva				Marka TS-CD		Rasējuma Nr. 10	
				Rasējumi Mērogs 1:5000		Arhīva Nr.	