


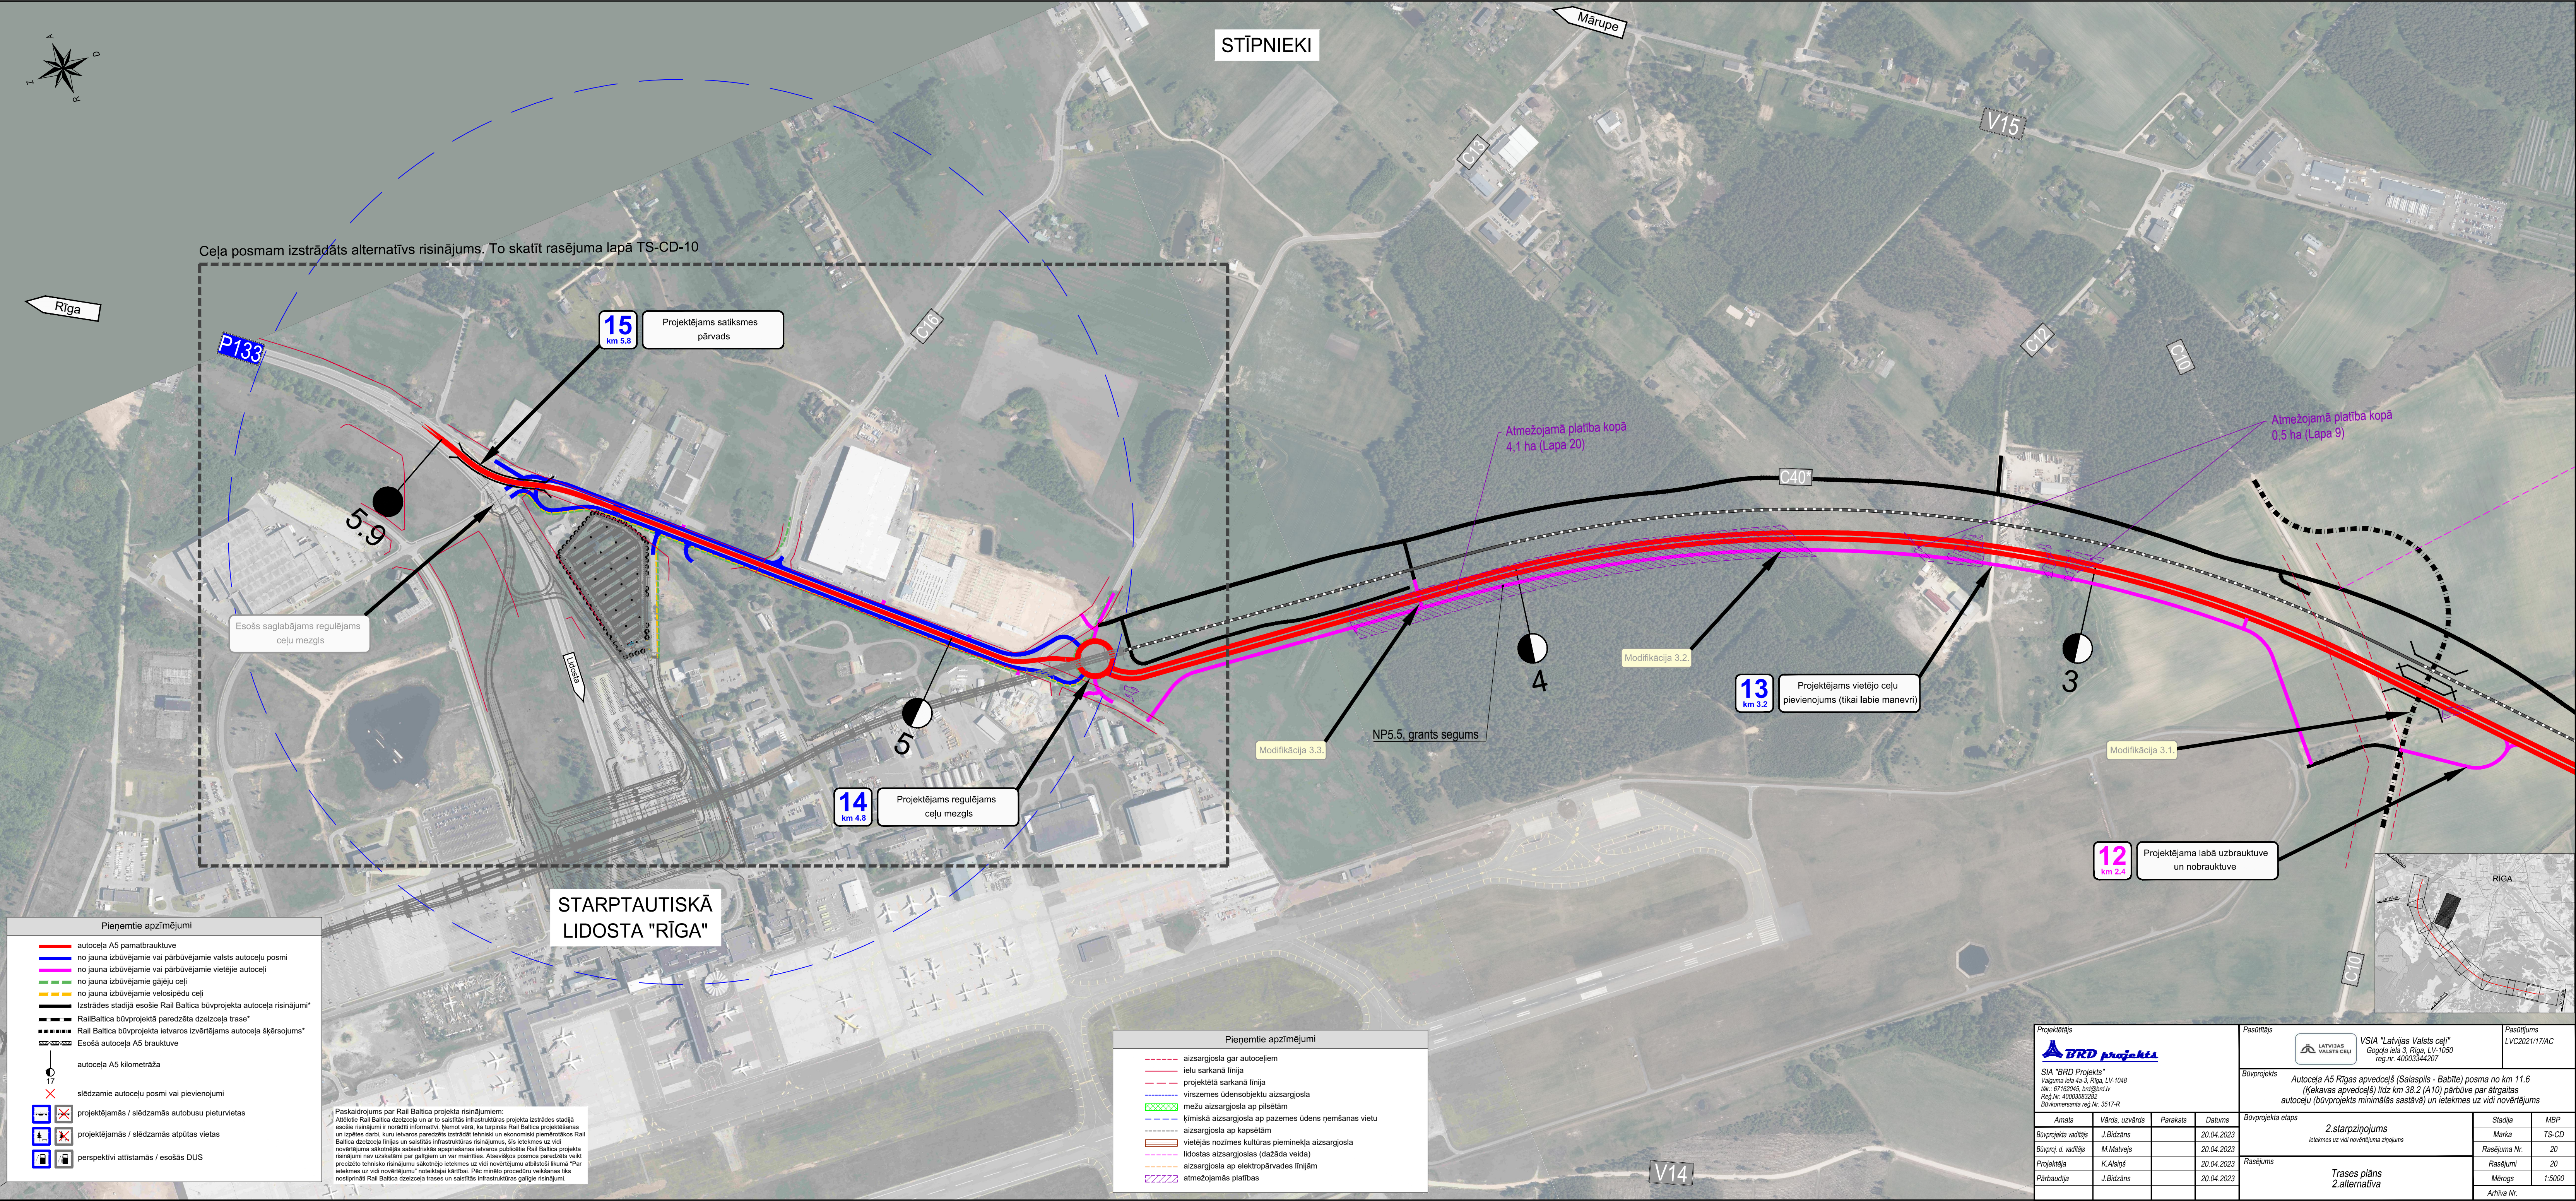

Pieņemtie apzīmējumi

- autocēļa A5 pamatbrauktuve
- no jauna izbūvējamie vai pārbūvējamie valsts autoceļu posmi
- no jauna izbūvējamie vai pārbūvējamie vietējie autoceļi
- no jauna izbūvējamie gājēju ceļi
- no jauna izbūvējamie velosipēdu ceļi
- Izstrādes stadijā esošie Rail Baltica būvprojekta autoceļa risinājumi\*
- RailBaltica būvprojektā paredzēta dzelzceļa trase\*
- Rail Baltica būvprojekta ietvaros izvērtējams autoceļa šķērsojums\*
- Esošā autocēļa A5 brauktuve
- autocēļa A5 kilometrāža
- slēdzamie autoceļu posmi vai pievienojumi
- projektējamās / slēdzamās autobusu pieturvietas
- projektējamās / slēdzamās atpūtas vietas
- perspektīvi attīstāmās / esošās DUS

Paskaidrojums par Rail Baltica projekta risinājumiem:

Attēlos Rail Baltica dzelzceļa un ar to saistītās infrastruktūras projekta izstrādes stadijā esošie risinājumi ir norādīti informatīvi. Ņemot vērā, ka turpinās Rail Baltica projektēšanas un izpēti darbi, kuru ietvaros paredzēts izstrādāt tehniskā un ekonomiskā pamatprojekta Rail Baltica dzelzceļa līnijas un saistītās infrastruktūras risinājumus, šīs ietekmes uz vidi novērtējuma sākotnējās sabiedriskās apspriešanas ietvaros publicētie Rail Baltica projekta risinājumi nav uzskatāmi par galīgiem un var mainīties. Atsevišķos posmos paredzēti veikt precizēto tehnisko risinājumu sākotnējo ietekmes uz vidi novērtējumu atbilstoši likuma "Par ietekmes uz vidi novērtējumu" noteiktajai kārtībai. Pēc minēto procedūru veikšanas tiks nostiprināti Rail Baltica dzelzceļa trases un saistītās infrastruktūras galīgie risinājumi.

Pieņemtie apzīmējumi

- aizsargjosla gar autoceļiem
- lielu sarkanā līnija
- projektētā sarkanā līnija
- virszemes ūdensobjektu aizsargjosla
- mežu aizsargjosla ap pilsētām
- klīmiskā aizsargjosla ap pazemes ūdens ņemšanas vietu
- aizsargjosla ap kapsētām
- vietējās nozīmes kultūras pieminekļa aizsargjosla
- lidostas aizsargjoslas (dažāda veida)
- aizsargjosla ap elektropārvades līnijām
- atmežojamās platības

|   |  |  |  |   |  |                               |        |
|---|--|--|--|---|--|-------------------------------|--------|
| Projektētājs<br><b>SIA "BRD projekts"</b><br>Valguma iela 4a-3, Rīga, LV-1048<br>tāl. 67162045, brog@brd.lv<br>Reģ.Nr. 40003344207<br>Būvkomersanta reģ.Nr. 3517-R                                                     |  |  |  | Pasūtītājs<br><b>VSI "Latvijas Valsts ceļi"</b><br>Gogdža iela 3, Rīga, LV-1050<br>reģ.nr. 40003344207 |  | Pasūtījums<br>LVC2021/17/AC   |        |
| Būvprojekts<br>Autoceļa A5 Rīgas apvedceļš (Salaspils - Babīte) posma no km 11.6 (Ķekavas apvedceļš) līdz km 38.2 (A10) pārbūve par ātrgaitas autoceļu (būvprojekts minimālās sastāvā) un ietekmes uz vidi novērtējums |  |  |  | Būvprojekta etaps<br><b>2.starpziņojums</b><br>ietekmes uz vidi novērtējuma ziņojums                   |  | Stadija<br>MBP                |        |
| Amats   |  |  |  | Vārds, uzvārds                                                                                         |  | Marka                         | TS-CD  |
| Būvprojekta vadītājs   |  |  |  | J.Bidzāns                                                                                              |  | Rasējuma Nr.                  | 20     |
| Būvproj. d. vadītājs   |  |  |  | M.Matvejs                                                                                              |  | Rasējumi                      | 20     |
| Projektēja   |  |  |  | K.Alsinš                                                                                               |  | Mērogs                        | 1:5000 |
| Pārbaudīja   |  |  |  | J.Bidzāns                                                                                              |  | Arhīva Nr.                    |        |
| Datums   |  |  |  | 20.04.2023                                                                                             |  | Trases plāns<br>2.alternatīva |        |
| 20.04.2023   |  |  |  | 20.04.2023                                                                                             |  |                               |        |